

Commune de
Vionnaz

Echelle 1:1000

Ancien Etat

Modification partiel du plan d'affectation des zones

 Zone A = Zone de constructions et d'installations publiques A



Coord. nationales : 2°55'475 / 1°128'755
558'475 / 128'755

Monthey, le 19 septembre 2008

R: /vionnaz/zone/modification2008/7_1000.dwg

JMV JEAN-MICHEL VUADENS SA
Bureau de Géomètres Officiels et d'Ingénieurs EPF/SIA

J.Michel VUADENS
Philippe VUADENS
Toni CRETENAND

Rue du Château-Vieux 5
Case Postale 1021
1870 Monthey 2

T 024 472 36 16
F 024 472 36 17
info@jmvuadens.ch

tva no 307 727
www.jmvuadens.ch

Commune de
Vionnaz

Echelle 1:1000


Nouvel Etat

Modification partiel du plan d'affectation des zones

L'atteste:


Le chancelier d'Etat:

 Zone A = Zone de constructions et d'installations publiques A

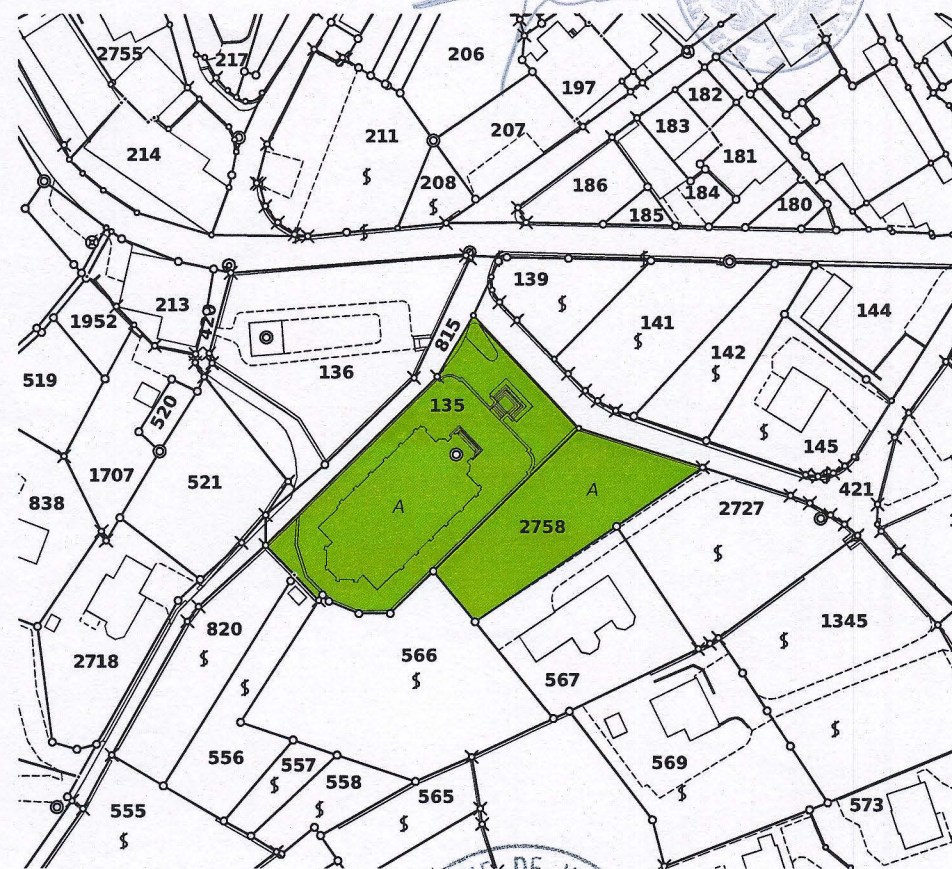

Coord. nationales : 2°55'475 / 1°128'755
558'475 / 128'755

Monthey, le 19 septembre 2008

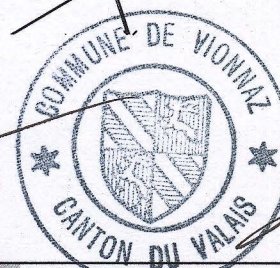

JMV JEAN-MICHEL VUADENS SA
Bureau de Géomètres Officiels et d'Ingénieurs EPF/SIA

J.Michel VUADENS
Philippe VUADENS
Toni CRETENAND

Rue du Château-Vieux 5
Case Postale 1021
1870 Monthey 2

T 024 472 36 16
F 024 472 36 17
info@jmvuadens.ch

tva no 307 727
www.jmvuadens.ch