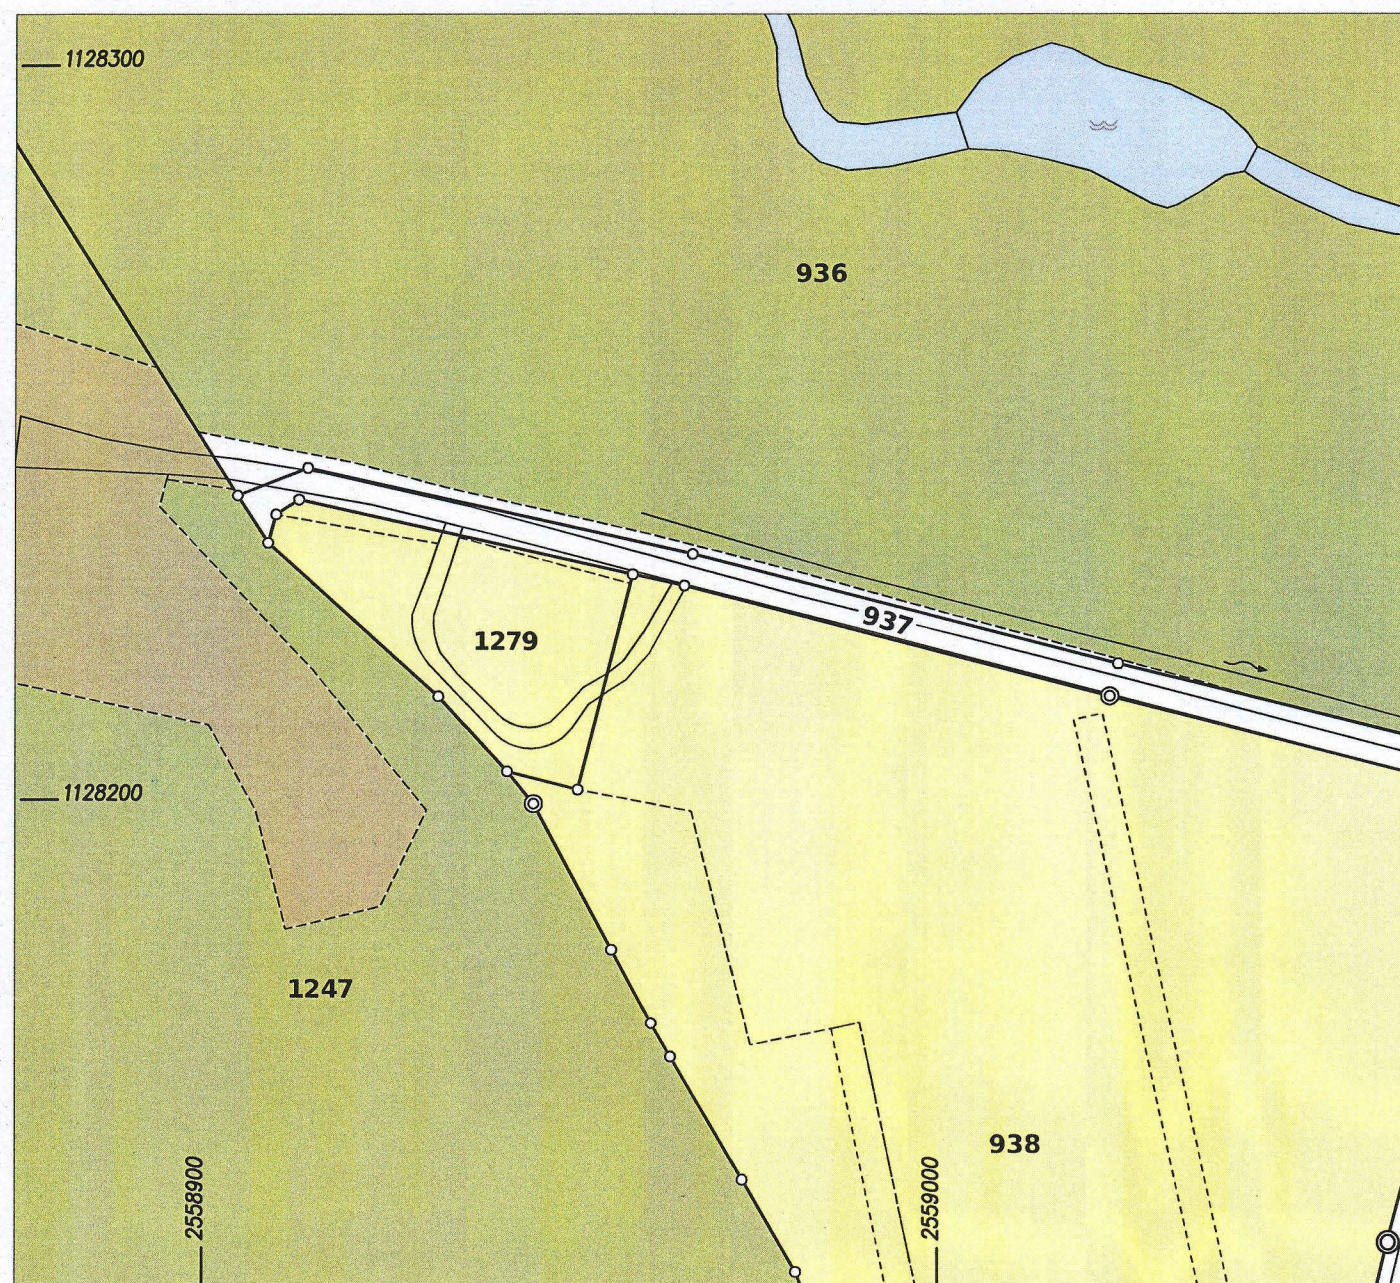
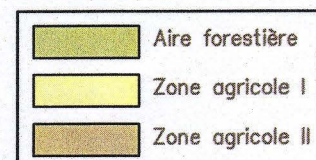


Commune de
Vionnaz

Echelle 1:1000

Etat Actuel

Modifications partielles du plan
d'affectation des zones

Vorzier

Coord. nationales : 2'558'940 / 1'128'220

Monthey, le 5 septembre 2011

R: /vionnaz/zone/modification2011/11812_1279_1000.dwg

JMV JEAN-MICHEL VUADENS SA
Bureau de Géomètres Officiels et d'Ingénieurs EPF/SIA

J.Michel VUADENS
Philippe VUADENS
Toni CRETENAND

Rue du Château-Vieux 5
Case Postale 1021
1870 Monthey 2



T 024 472 36 16
F 024 472 36 17
info@jmvuadens.ch

tva no 307 727
www.jmvuadens.ch

Commune de
Vionnaz

Echelle 1:1000


Nouvel Etat

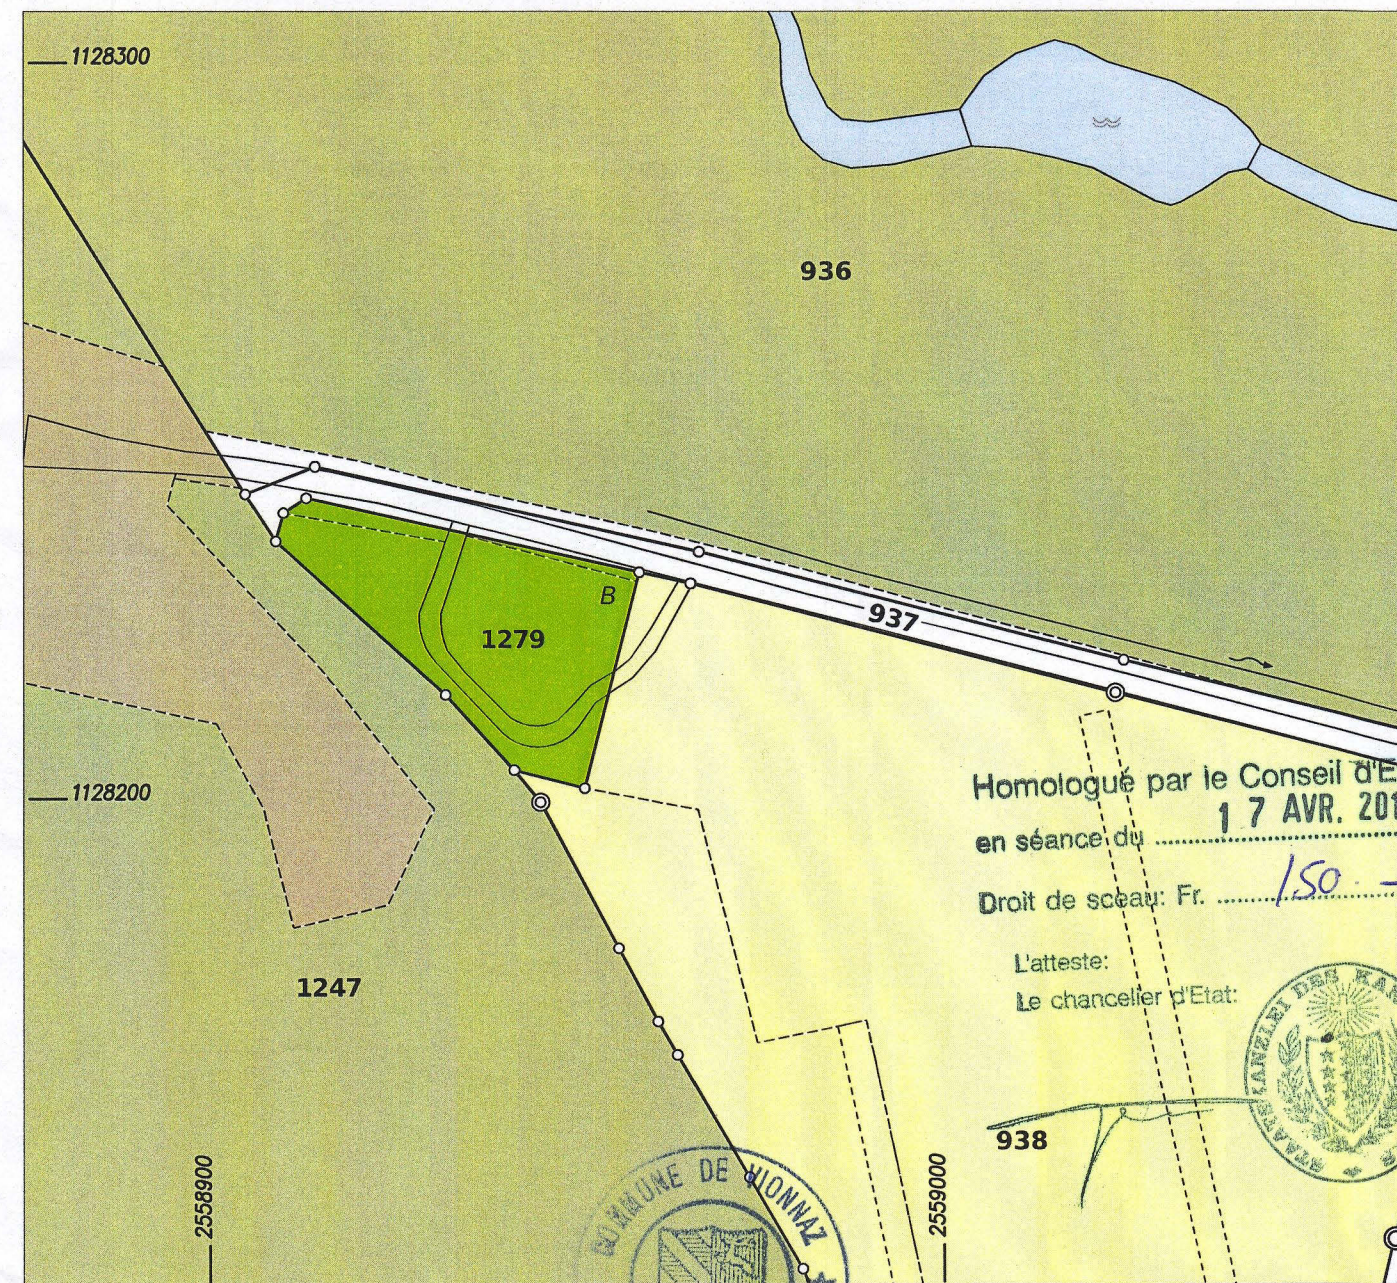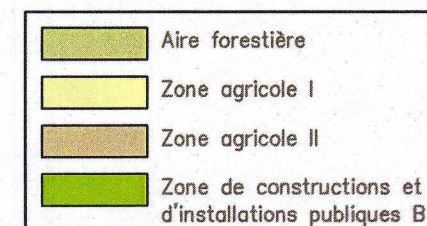Modifications partielles du plan
d'affectation des zones

Homologué par le Conseil d'Etat
en séance du 17 AVR. 2013

Droit de sceau: Fr. 150.-

L'atteste:
Le chancelier d'Etat:

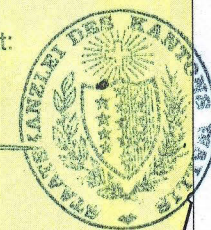

Vorzier

Coord. nationales : 2'558'940 / 1'128'220

Monthey, le 5 septembre 2011

R: /vionnaz/zone/modification2011/11812_1279_1000.dwg

JMV JEAN-MICHEL VUADENS SA
Bureau de Géomètres Officiels et d'Ingénieurs EPF/SIA

J.Michel VUADENS
Philippe VUADENS
Toni CRETENAND

Rue du Château-Vieux 5
Case Postale 1021
1870 Monthey 2

T 024 472 36 16
F 024 472 36 17
info@jmvuadens.ch

tva no 307 727
www.jmvuadens.ch