


Commune de
Vionnaz
Echelle 1:2000

Modification partielle du plan d'affectation des zones

Ancien Etat

Zone C2 = Zone de chalet C2
Aire Forestière
Zone agricole S=2615m²

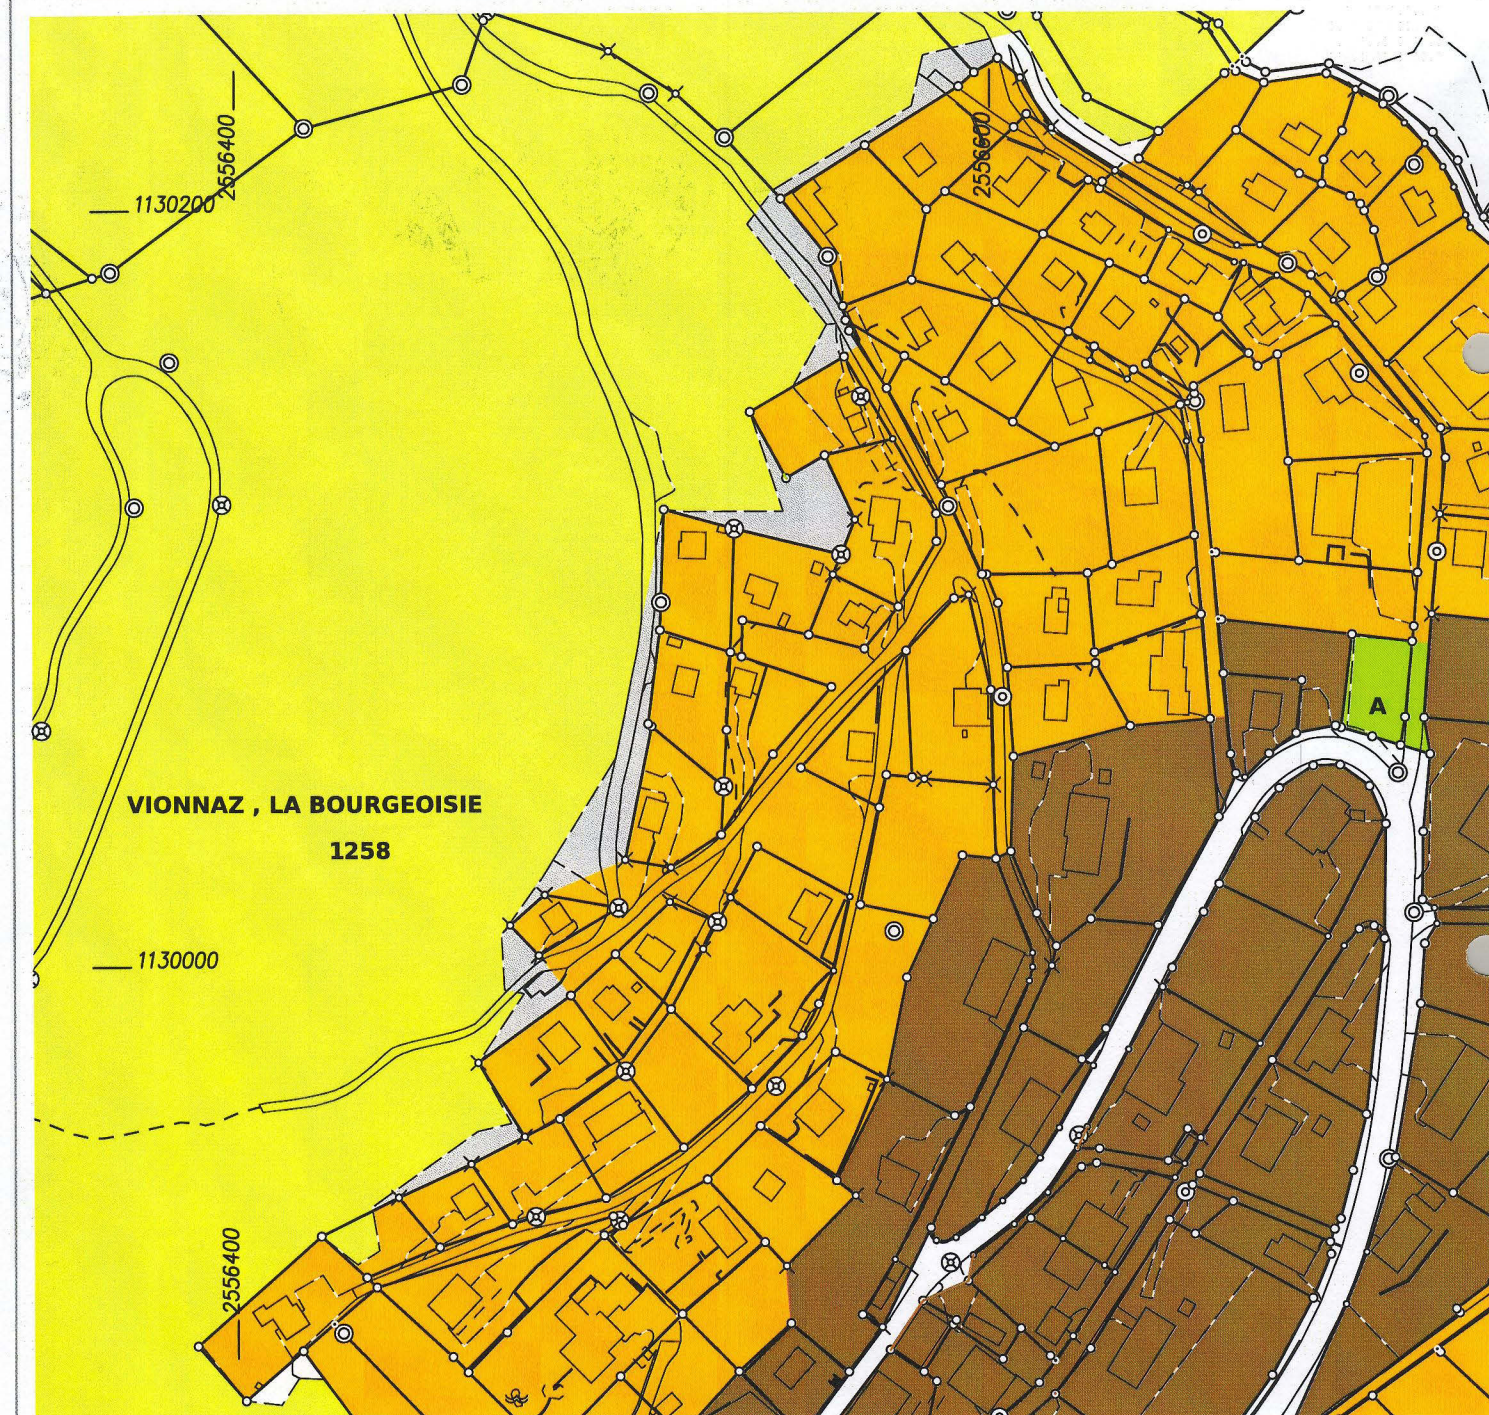

Coord. nationales : 2'558'220 / 1'128'780
558'220 / 128'780

Monthey, le 17 juin 2014

R: /vionnaz/zone/modification2008/_2000_2.dwg

JMV JEAN-MICHEL VUADENS SA
Bureau de Géomètres Officiels et d'Ingénieurs EPF/SIA

J.Michel VUADENS
Philippe VUADENS
Toni CRETENAND

Rue du Château-Vieux 5
Case Postale 1021
1870 Monthey 2

T. 024 472 36 16
F. 024 472 36 17
info@jmvuadens.ch

tva no 307 727
www.jmvuadens.ch

Commune de
Vionnaz
Echelle 1:2000

Modification partielle du plan d'affectation
des zones approuvée par l'assemblée
primaire de la commune de Vionnaz
du 15 décembre 2010


Nouvel Etat

Zone C2 = Zone de chalet C2
Aire Forestière

Homologué par le Conseil d'Etat
en séance du 13 AOUT 2014

Droit de sceau: Fr. 150.-

L'atteste:
Le chancelier d'Etat:

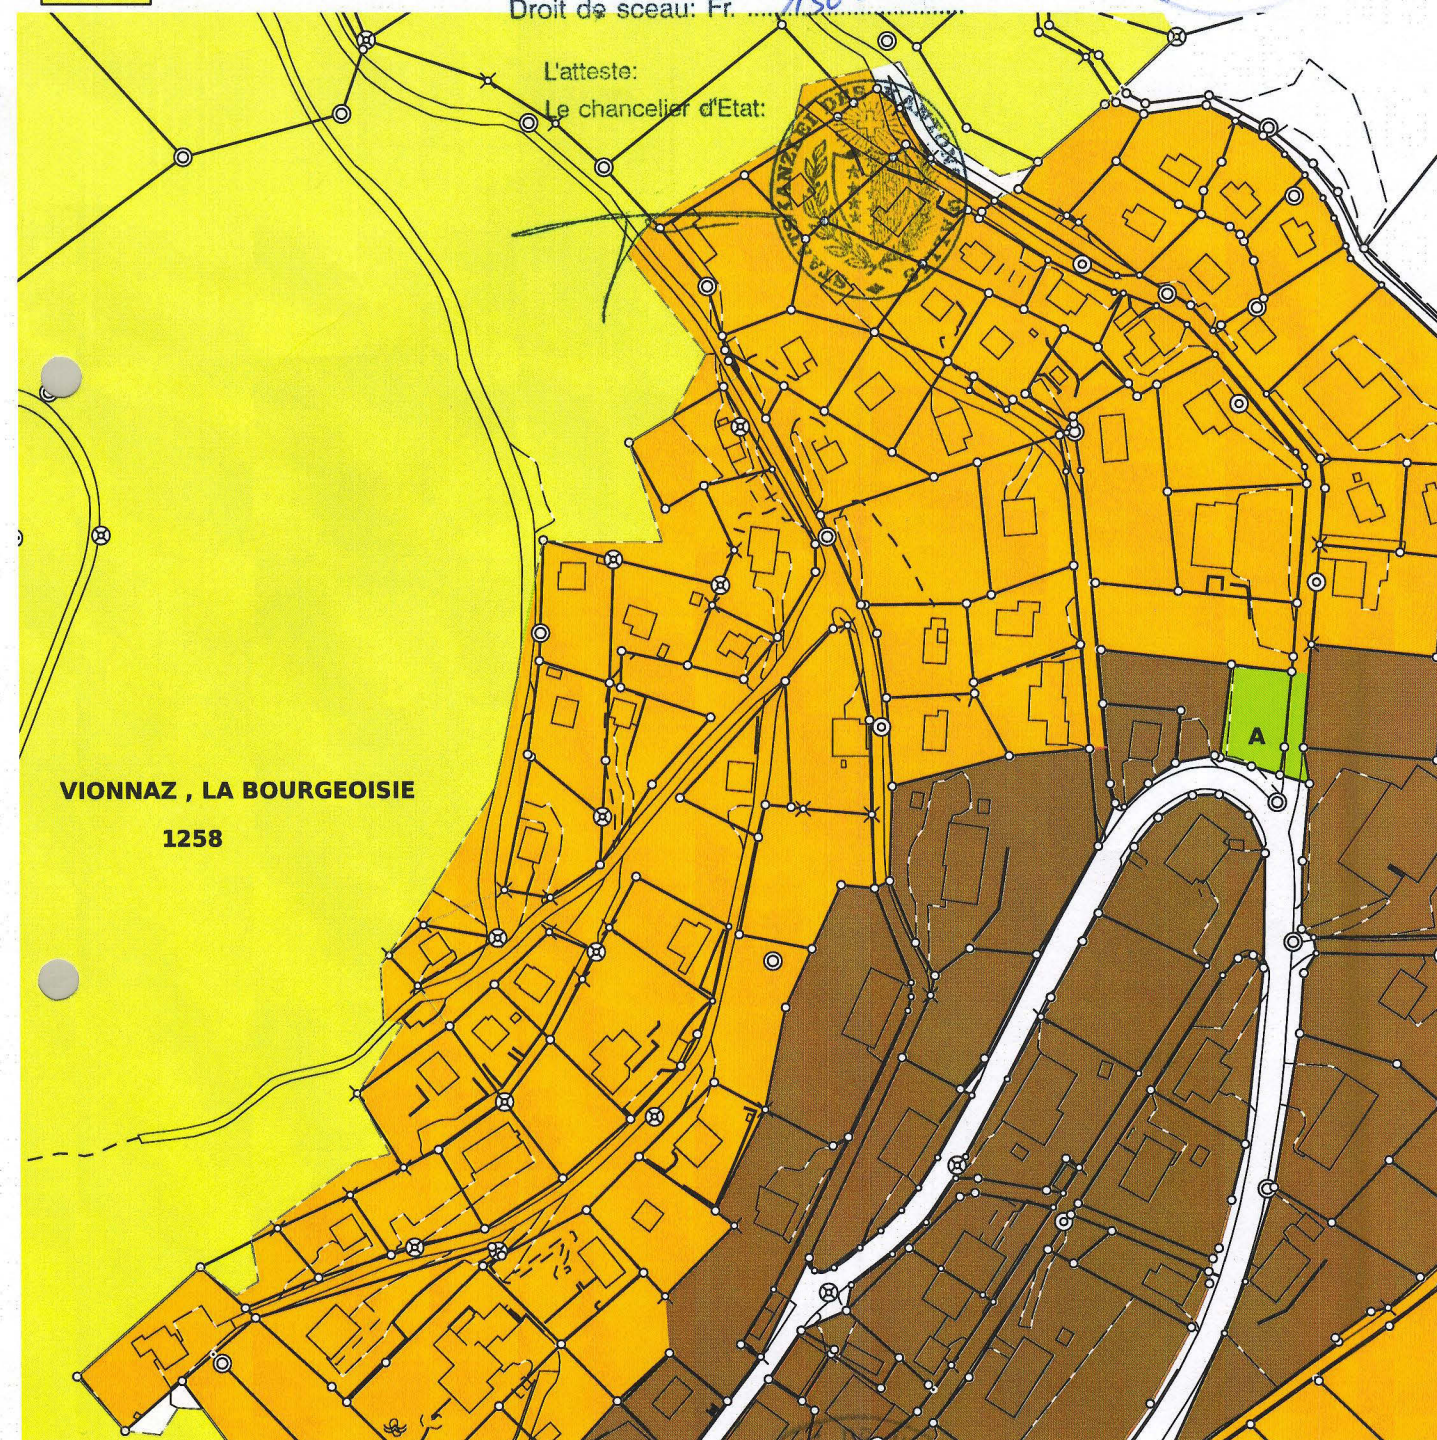

Coord. nationales : 2'558'220 / 1'128'780
558'220 / 128'780

Monthey, le 17 juin 2014

JMV JEAN-MICHEL VUADENS SA
Bureau de Géomètres Officiels et d'Ingénieurs EPF/SIA

J.Michel VUADENS
Philippe VUADENS
Toni CRETENAND

Rue du Château-Vieux 5
Case Postale 1021
1870 Monthey 2

T. 024 472 36 16
F. 024 472 36 17
info@jmvuadens.ch

tva no 307 727
www.jmvuadens.ch