

Commune de Vionnaz


Echelle 1:1000

Etat Actuel

Modifications partielles du plan d'affectation des zones

Dr. de sceau: Fr. 200.-

- L'atteste:  
Le chancelier d'Etat:
- Zone vieux village
  - Zone extension village
  - Zone de construction et d'installations publiques B
  - Zone habitat de plaine

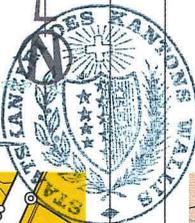

CENTRE DU VILLAGE



Au Village

Coord. nationales : 2'558'940 / 1'128'220

Monthey, le 18 mars 2014  
9 janvier 2015

R: /vionnaz/zone/modification2014/1000.dwg

JMV JEAN-MICHEL VUADENS SA  
Bureau de Géomètres Officiels et d'Ingénieurs EPF/SIA

J.Michel VUADENS  
Philippe VUADENS  
Toni CRETENAND

Rue du Château-Vieux 5  
Case Postale 1021  
1870 Monthey 2

T 024 472 36 16  
F 024 472 36 17  
info@jmvuadens.ch  
www.jmvuadens.ch

Commune de Vionnaz

Echelle 1:1000


Nouvel Etat

Modifications partielles du plan d'affectation des zones

- Zone vieux village
- Zone extension village
- Zone de construction et d'installations publiques B
- Zone habitat de plaine



CENTRE DU VILLAGE

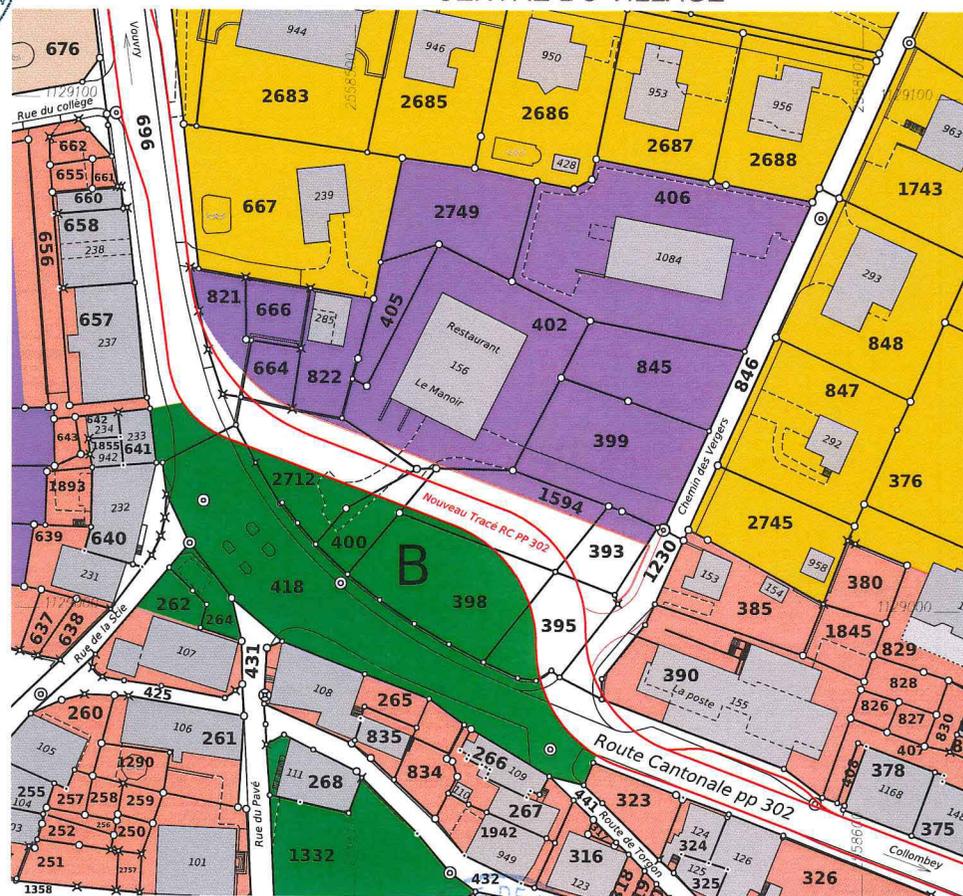

Au Village

Coord. nationales : 2'558'940 / 1'128'220

Monthey, le 18 mars 2014  
9 janvier 2015

R: /vionnaz/zone/modification2014/1000.dwg

JMV JEAN-MICHEL VUADENS SA  
Bureau de Géomètres Officiels et d'Ingénieurs EPF/SIA

J.Michel VUADENS  
Philippe VUADENS  
Toni CRETENAND

Rue du Château-Vieux 5  
Case Postale 1021  
1870 Monthey 2

T 024 472 36 16  
F 024 472 36 17  
info@jmvuadens.ch  
www.jmvuadens.ch