


COMMUNE DE VIONNAZ

Plan cadastral

1 : 1000

9

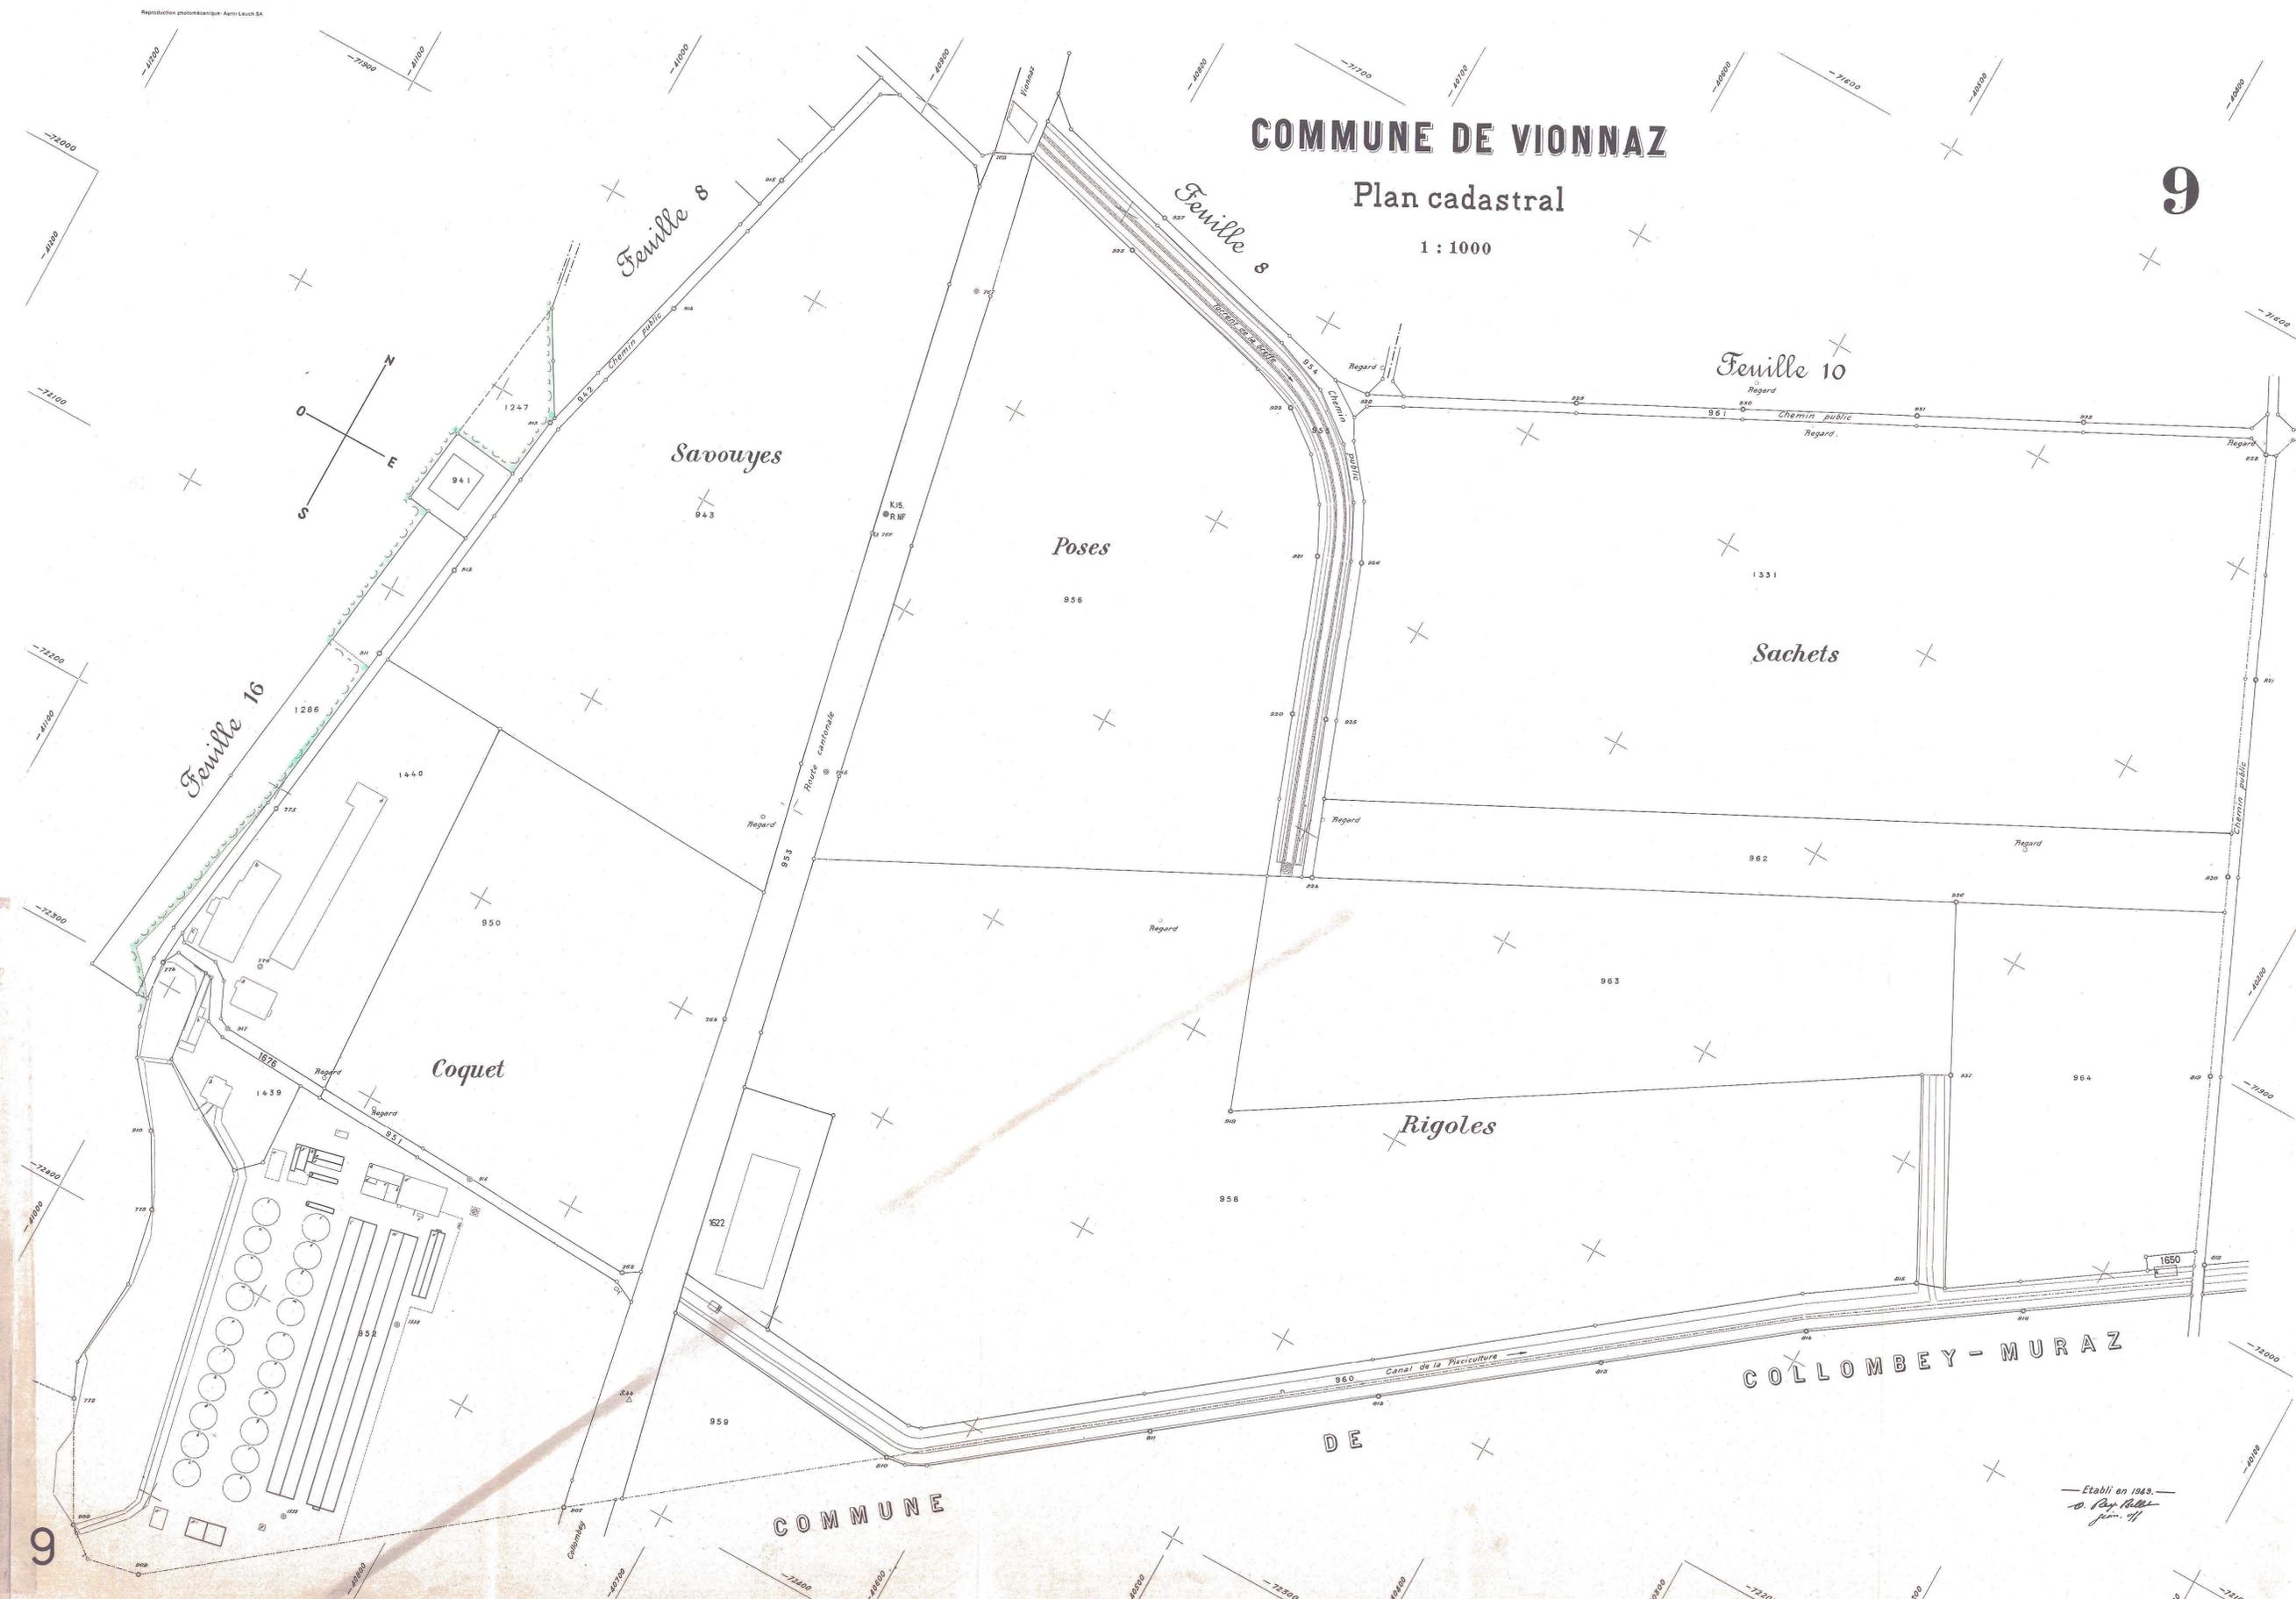

MISE EN CONSULTATION : limite de la forêt en dehors des zones à bâtir
MISE À L'ENQUÊTE : limite de la forêt par rapport au terrain à bâtir

Homologué par le Conseil d'Etat
en séance du 23 MAI 2001
Droit de sceau : Fr. 3.10
L'inspecteur
Le chancelier d'Etat

COMMUNE DE VIONNAZ CANTON DU VALAIS

CADASTRE FORESTIER

PLAN N° 9

Délimitation du périmètre: Hubert Rappo, insp. d'arrondissement
Relève: Bureau de géomètre G. Rey-Bellet S.A.
Pour approbation des délimitations forestières

L'inspecteur d'arrondissement

Monthey, octobre 1994

GRB	ST MAURICE	MONTHEY X	VIONNAZ
-----	------------	-----------	---------

Georges Rey-Bellet SA
Rue de la République 11, CH-1950 Monthey
Tél. 029 85 15 85 Fax 029 71 15 18 Tél. 029 81 44 41
Fax 029 85 15 99 Fax 029 71 86 71 Fax 029 81 44 42

COLLOMBEY - MURAZ

COMMUNE

Etabli en 1949
G. Rey-Bellet
juin 49