

**MODIFICATION PARTIELLE DU PLAN D'AFFECTATION DES ZONES
AUX LIEUX-DITS
AU VILLAGE, CHENARLIER, CROIX-DU-NANT
COMMUNE DE TROISTORRENTS**


**DE ZONES "VILLAGE", "MOYENNE DENSITE", "MOYENNE DENSITE A AMENAGER"
A ZONE DE "CONSTRUCTIONS ET INSTALLATIONS PUBLIQUES A"**

PLAN DE ZONES - ETAT PROPOSE

LA COMMUNE DE TROISTORRENTS

En séance du 31 mai 2010

La Présidente

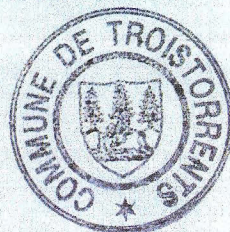

Le secrétaire

Approuvé par l'Assemblée primaire le 21 juin 2010

HOMOLOGUÉ PAR LE CONSEIL D'ETAT

en séance du _____ droit de sceau : Fr. _____

Le Président du Conseil d'Etat

Le Chancelier

Homologué par le Conseil d'Etat

en séance du 10 NOV. 2010



Droit de sceau: Fr. 150.-

L'atteste:

Le chancelier d'Etat:



- | | |
|---|---|
| ZONE DU VILLAGE - DS II | ZONE DE DANGER D'INSTABILITE DE TERRAIN A/B/C |
| ZONE D'EXTENSION DU VILLAGE - DS II | PERIMETRE DE PROTECTION ARCHEOLOGIQUE |
| ZONE MIXTE A - DS II | AIRE FORESTIERE SELON CADASTRE FORESTIER APPROUVE |
| ZONE MIXTE B - DS II | AIRE FORESTIERE |
| ZONE DE MOYENNE DENSITE - DS II | COURS D'EAU |
| ZONE DE FAIBLE DENSITE - DS II | LIGNE FERROVIAIRE |
| ZONE DE CONSTRUCTIONS PUBLIQUES "A" - DS II | |
| ZONE DE CONSTRUCTIONS ET D'INSTALLATIONS PUBLIQUES ET SEMI-PUBLIQUES "B" - DS III | |
| ZONE DE CONSTRUCTIONS ET D'INSTALLATIONS D'INTERET GENERAL "C" - DS III | |
| ZONE DE CONSTRUCTIONS ET D'INSTALLATIONS PUBLIQUES "S" - DS IV | |
| ZONE DE DEPOT DE MATERIAUX - DS IV / DECHETTERIE COMMUNALE - DS III | |
| ZONE A AMENAGER | |

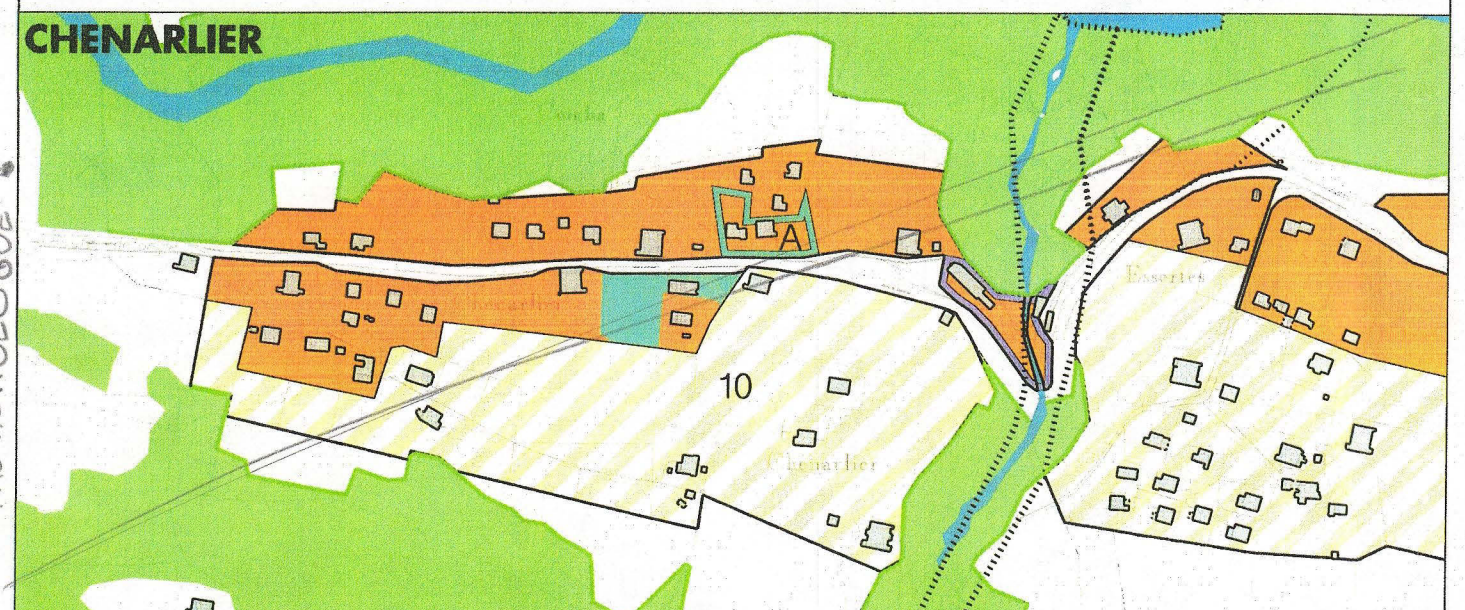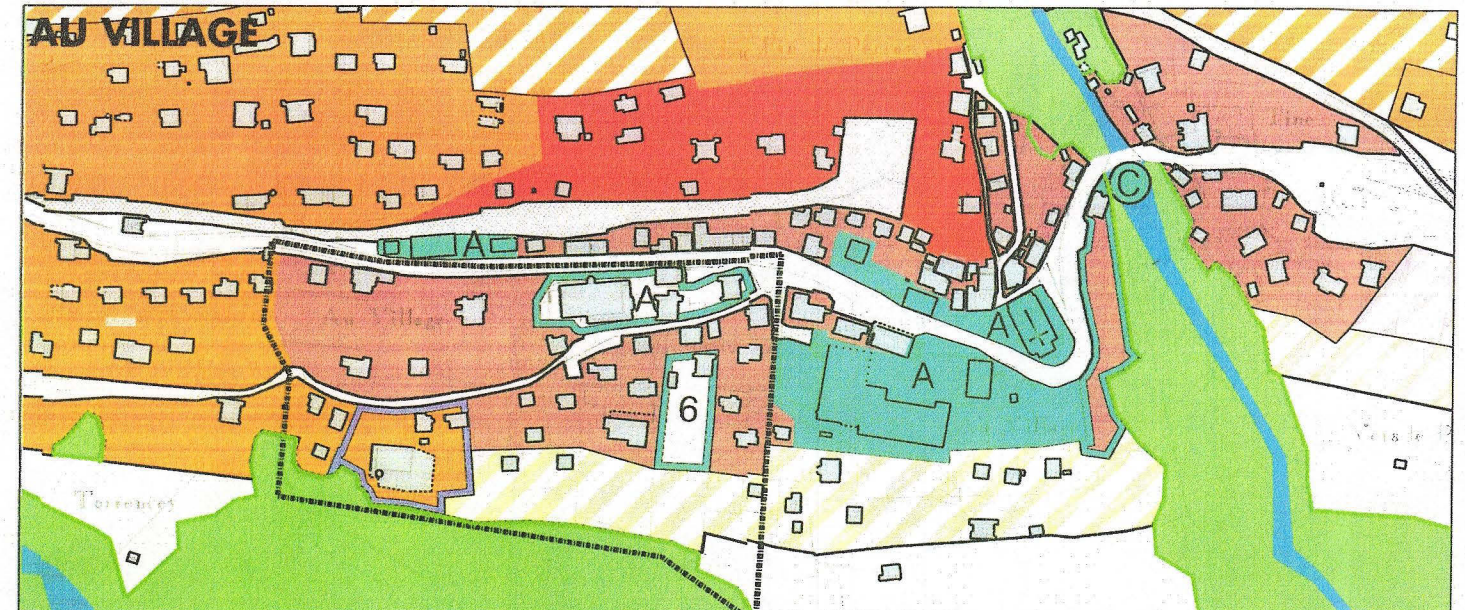

ECHELLE : 1:4'000

AinA