

ROUTE SECONDAIRE DE MONTAGNE



Canton VS



Route N°
111

Commune
Troistorrents

PIECE 1

DOSSIER N° 14/319

Section de route
Troistorrents
Grand Paradis

Tronçon

Départ de la route forestière
Troistorrents - Morgins

P.R.

00
10 + 550

10 + 610
98

Longueur effective de l'aménagement : ~60m

PLAN D'ABORNEMENT

1:500

R:\troistorrents\exp\projet\plan\14319_route_forest1568615686_abornement.dwg

Autorité cantonale
Service des routes et des cours d'eau
L'ingénieur cantonal

Timbre de réception


JMV

Jean-Michel Vadens SA
Bureau de Géométries Officielles et d'Ingénieurs EPF/ISA

Rue du Château-Vieux 5
Case Postale 1021
1870 Montney
T 024 472 36 16
F 024 472 36 17
Info@jmvadens.ch

projeté	dessiné	contrôlé
22 mai 2015	J.R.	JMV
-	-	-
-	-	-

Projet de :

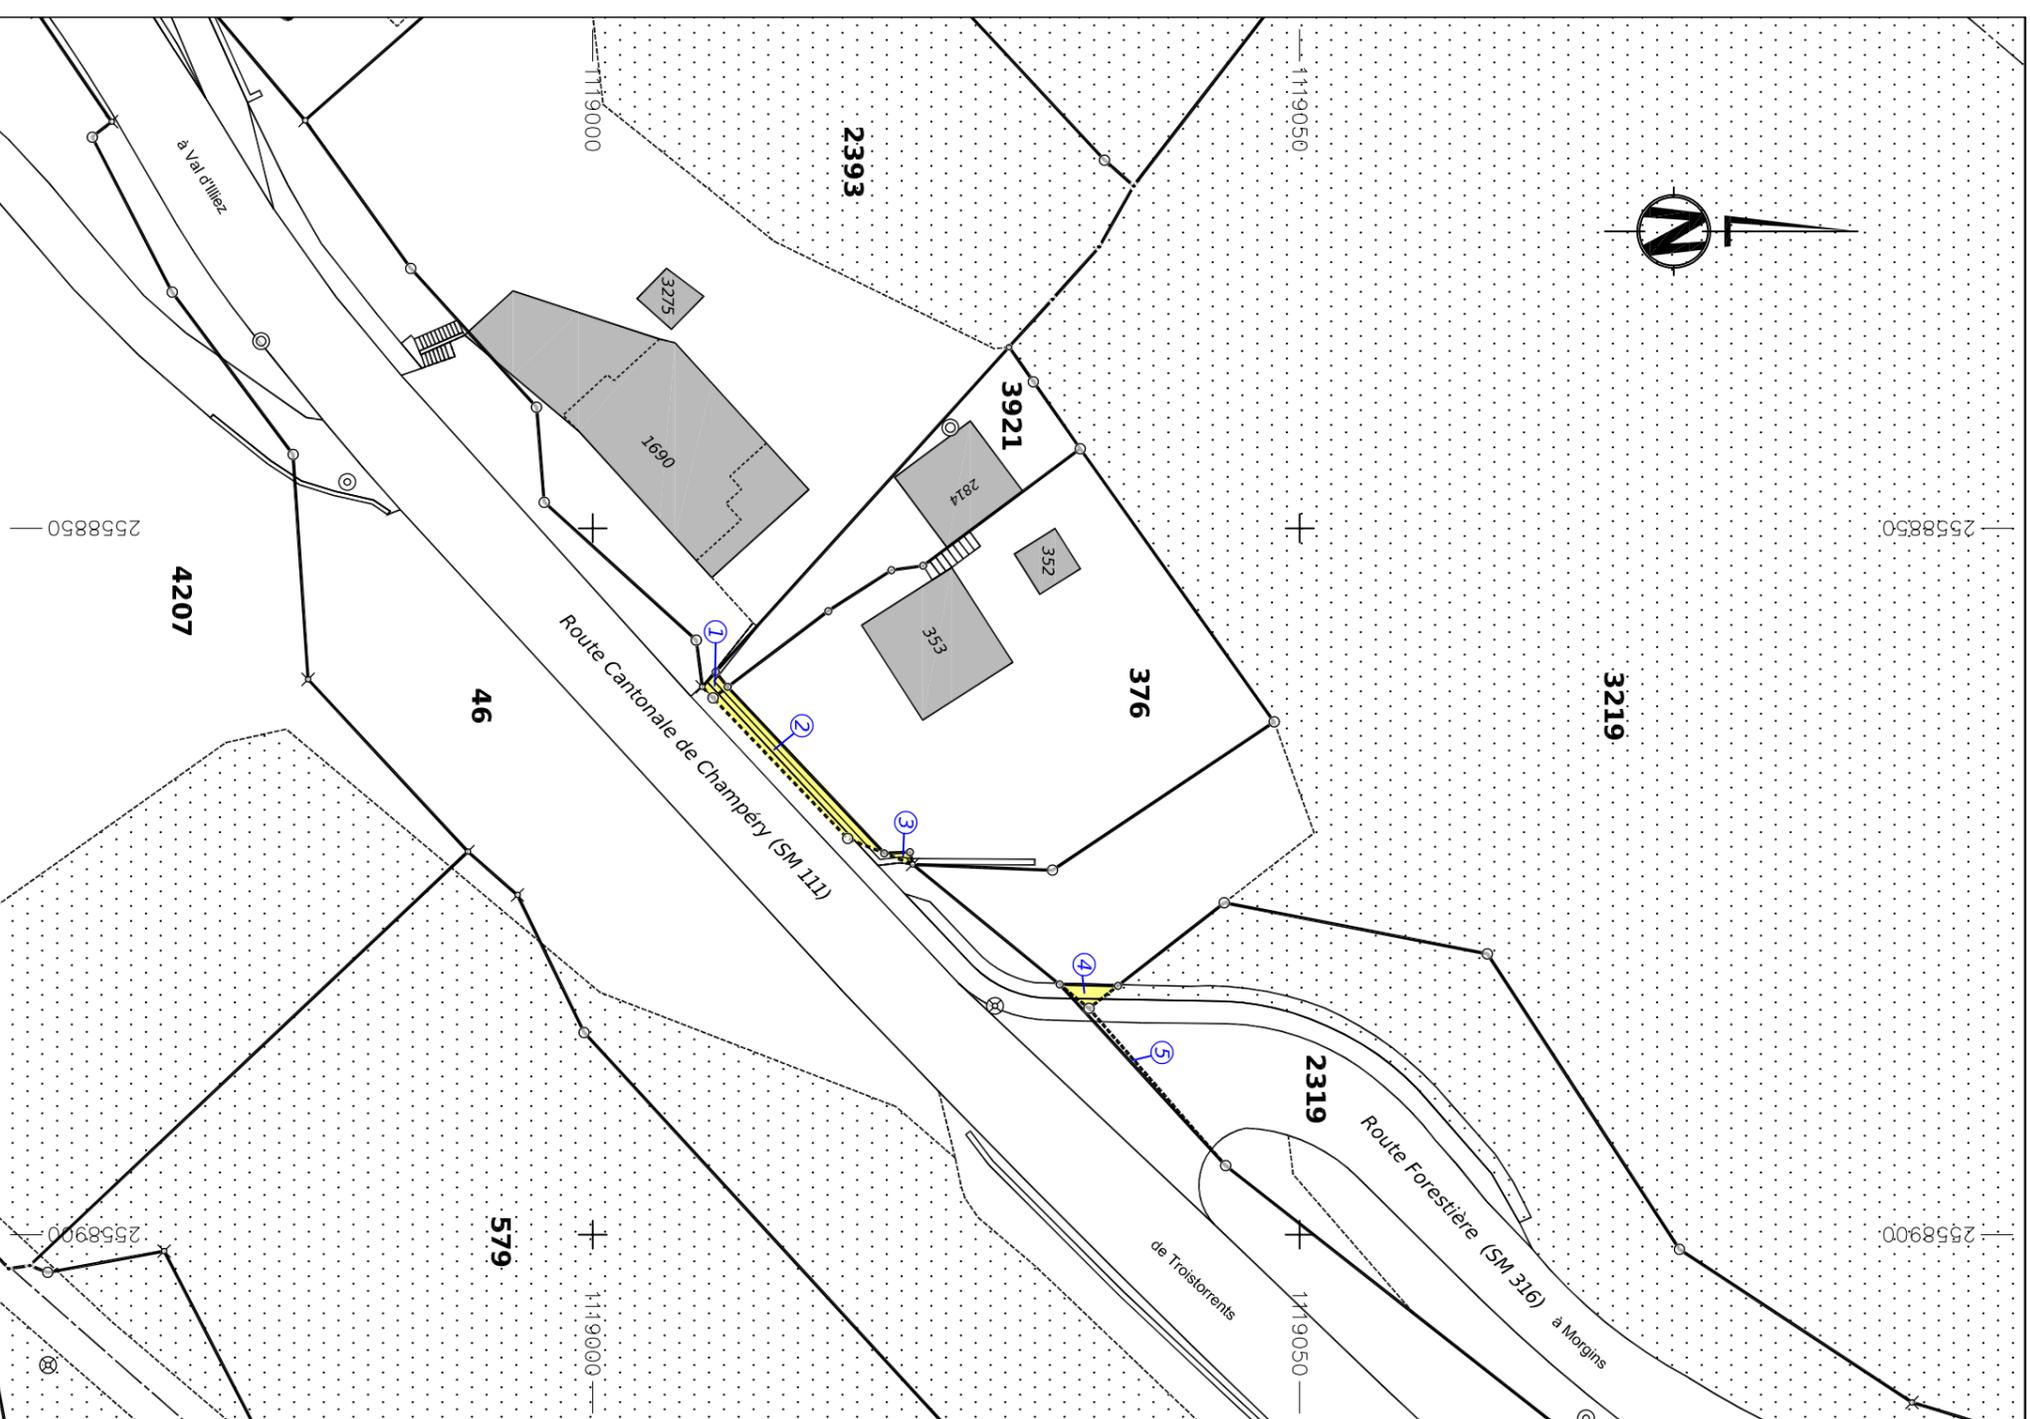

Commune : Troistorrens
Mutation : 5686_BF
Plan : 1, 2, 9, 31
Nom local : Village - Torrencey - Fayot - Chlésey - La Crossette

1:500

Extrait du plan du registre foncier

