

Commune de Troistorrents

# PLAN DE SITUATION

dressé pour : Correction du cadastre forestier

Plan : 13

Echelle 1:500

Propriétaire : Société Gilbert MARTENET-BRUN SA à Troistorrents

Parcelle : 1513

Surface : 1233 m<sup>2</sup>

Parcelle : 1771


Surface : 1323 m<sup>2</sup>

Indice d'utilisation du sol : \_\_\_\_\_




Remarque :  
Relevé du mur en date du 5/12/2001

LEGENDE:  
[Symbol] : Cadastre Forestier homologué  
[Symbol] : Cadastre Forestier rectifié

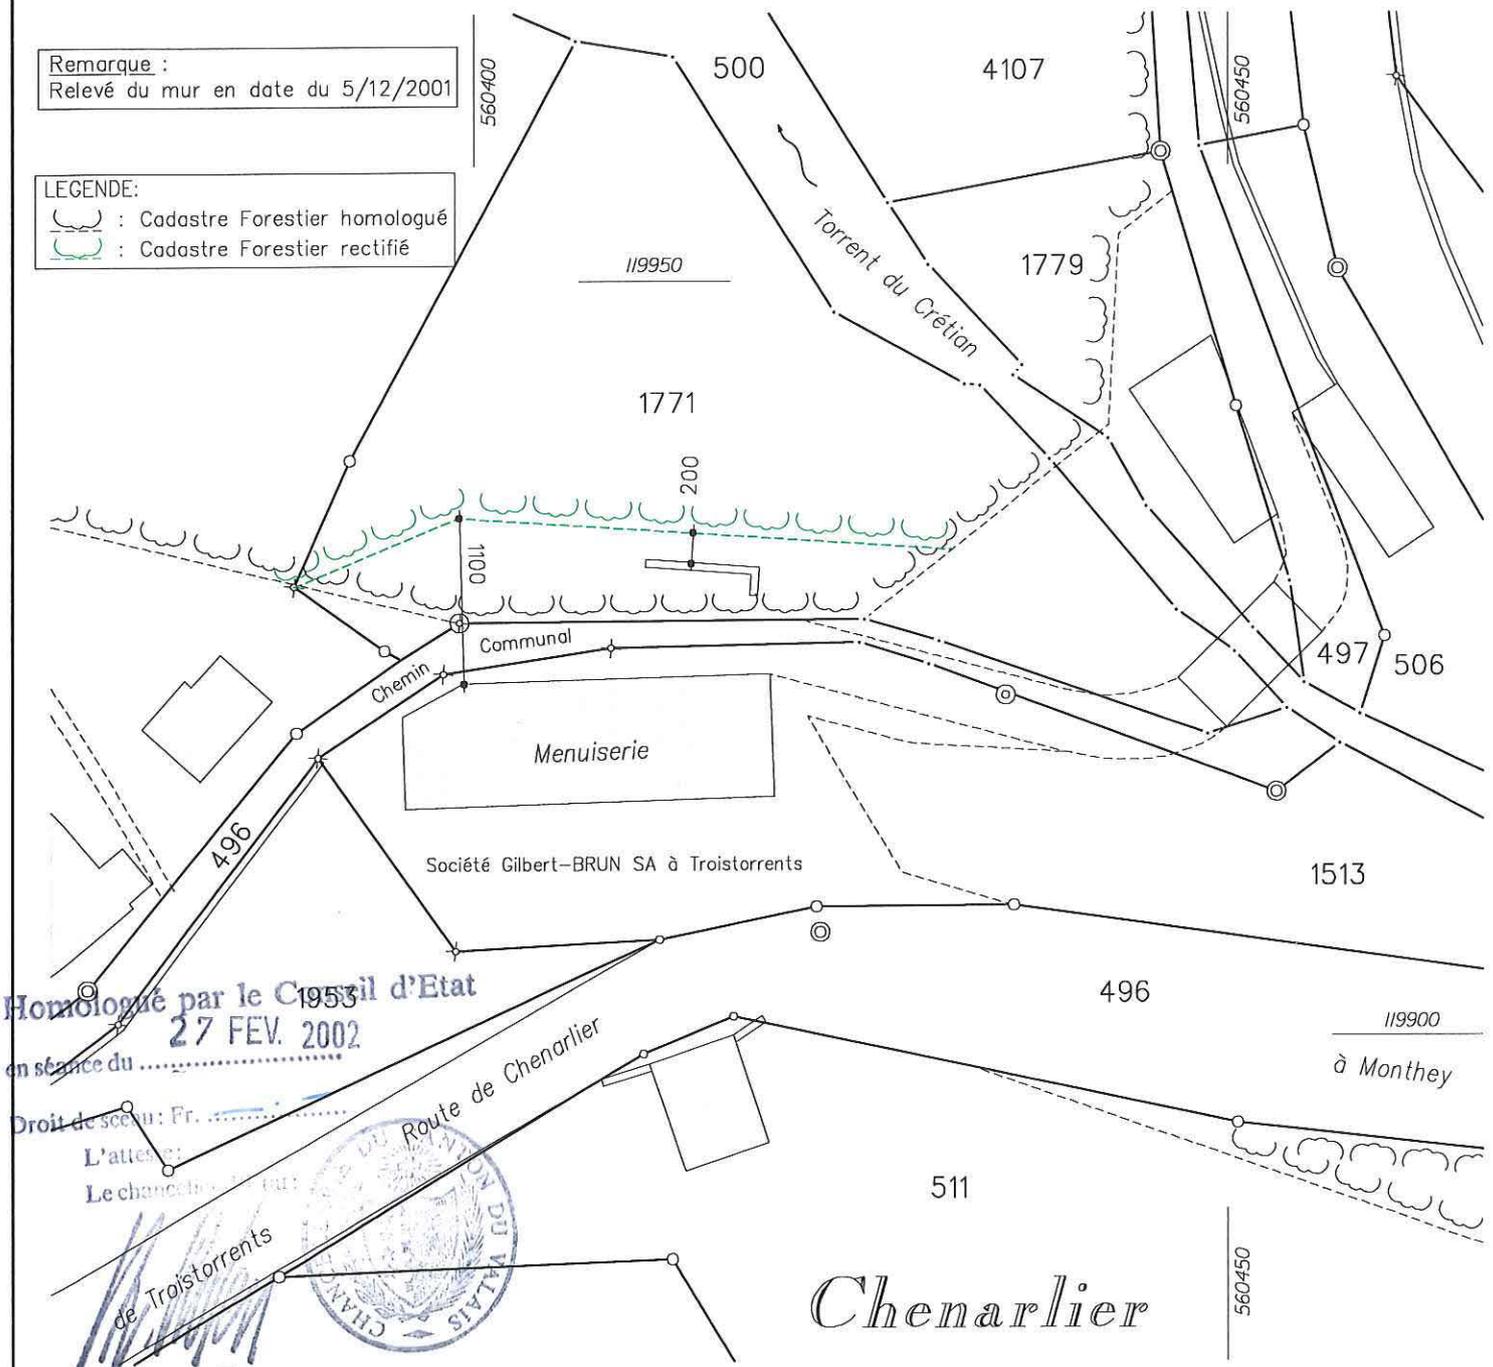

Homologué par le Conseil d'Etat  
27 FEV. 2002  
en séance du .....

Droit de sceau: Fr. ....  
L'atteste  
Le chancelier

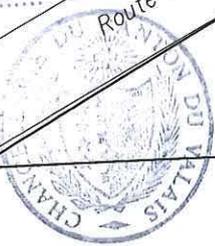

Coord. nationales : 560 410 / 119 920

Monthey , le 10.12.2001  
22.01.2002

L'utilisation de ce plan à des fins commerciales et pour des publications de tout genre est soumise à autorisation (article 2,2e alinéa, de la loi fédérale du 21 juin 1935 concernant l'établissement de nouvelles cartes nationales). Les infractions peuvent être poursuivies par voie pénale.

Le géomètre :



r:\rapportroistorrents\ 1738-foret-tel.dgn