




COMMUNE D'AYENT

# QUARTIER DES FRISSES

## PLAN D'AMENAGEMENT DETAILLE

8 janvier 2003

Plan définitif

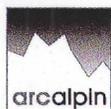

PLANIFICATION EN REGION DE MONTAGNE  
T. AMMANN - AMENAGISTE FSU/SIA  
Av. de la Gare 41 - 1950 SION - tél: 027 323 19 23 - info@arcalpin.ch - www.arcalpin.ch

12901 / AT / SF / 08.01.2003 / carto SV

### LEGENDE



#### Plan d'aménagement détaillé

- Périmètre de planification
- Place de quartier
- Route à aménager
- Accès piétons à aménager
- Surface à laisser libre de toute construction ou végétation dense (N)
- Bande destinée à l'implantation des garages
- Bande d'alignement arrière
- Orientation des faîtes de toiture
- Haie à aménager (facultatif)
- Arborisation à aménager (facultatif)

#### A titre indicatif

- Bâtiment existant / route existante
- Parcellaire
- Aire forestière
- Haie et cordon boisé
- Bisse

#### Hauteur max. des bâtiments

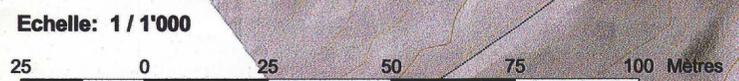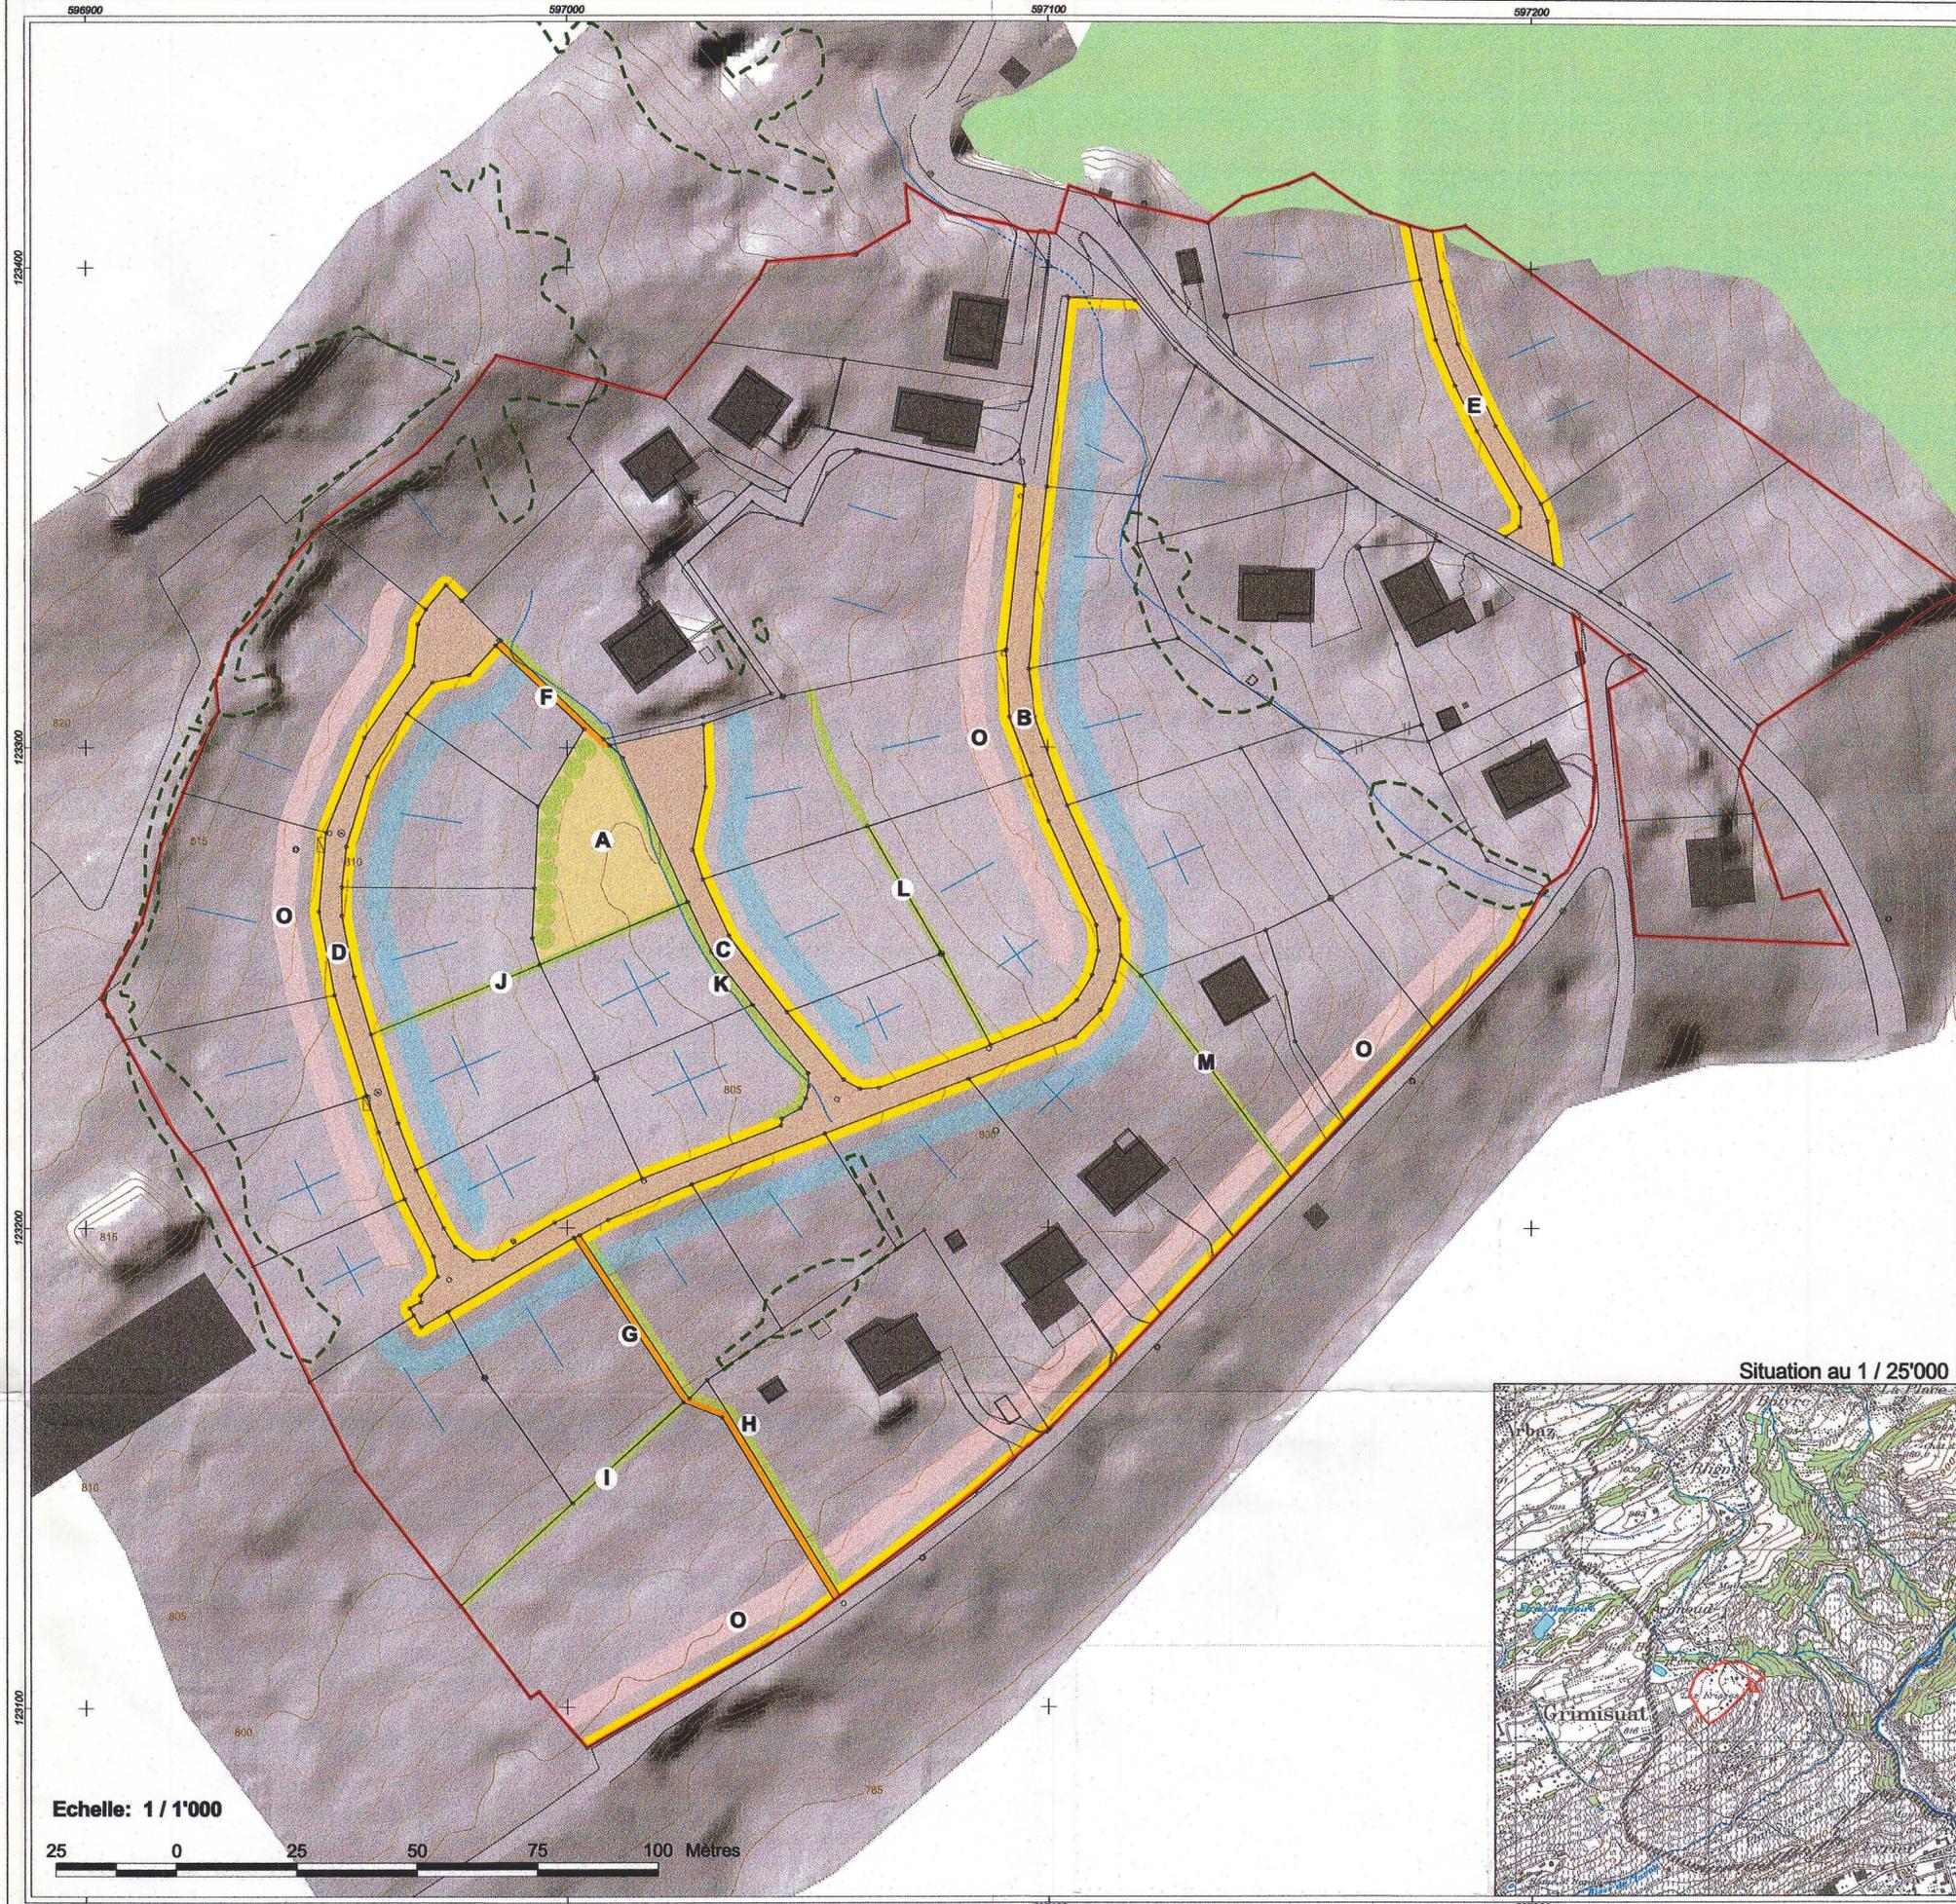

#### Situation au 1 / 25'000

