

CANTON DU VALAIS

COMMUNE DE GRIMENTZ

ETAPES DE REALISATION

# PLAN DE SITUATION


*Les Devins*

Plan No. 9, 10

Parcelle No. 634, 635, 732, 733



- ① 1<sup>re</sup> ETAPE
- ② 2<sup>e</sup> " "
- ③ 3<sup>e</sup> " "

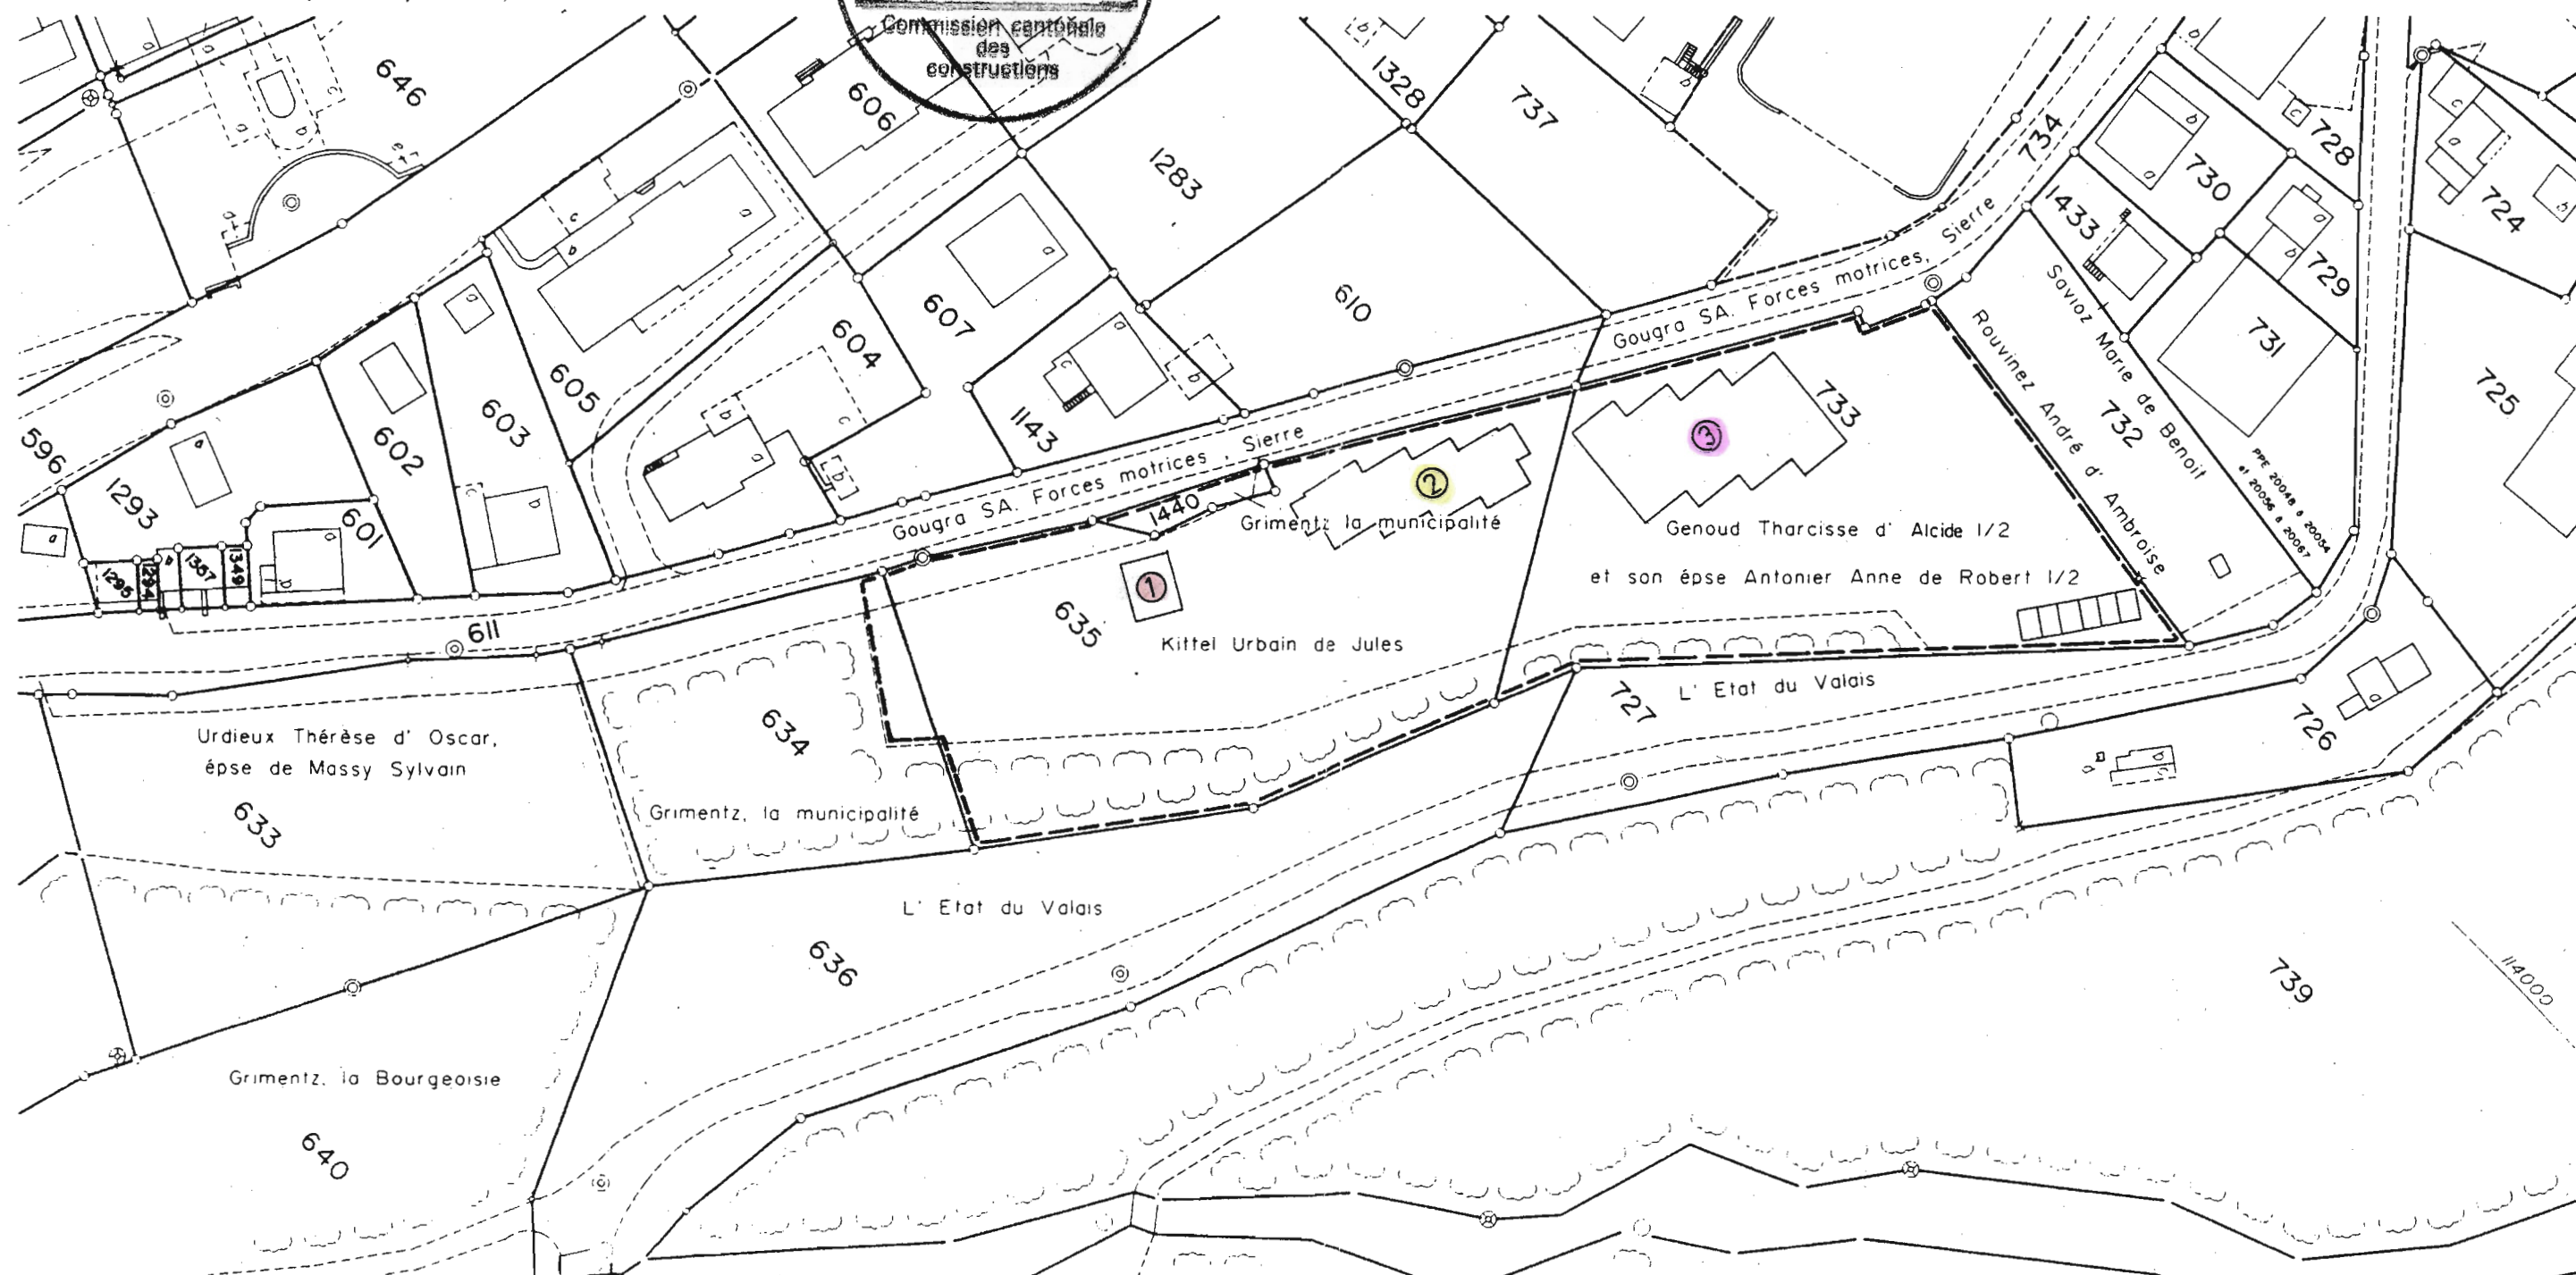

Sierre, mars 1999

5807 - 107

1 : 1000

**RUDAZ RAYMOND**

Grundbuchgeometer  
Géomètre officiel

3960 Siders 3930 Visp