

COUPE SUR ZONE RESIDENTIELLE

Homologué par le Conseil d'Etat

21 NOV. 2007

en séance du


Droit de sceau: Fr. 150 -

L'atteste:

Le chancelier d'Etat:



Grimenz, le 03.04.07

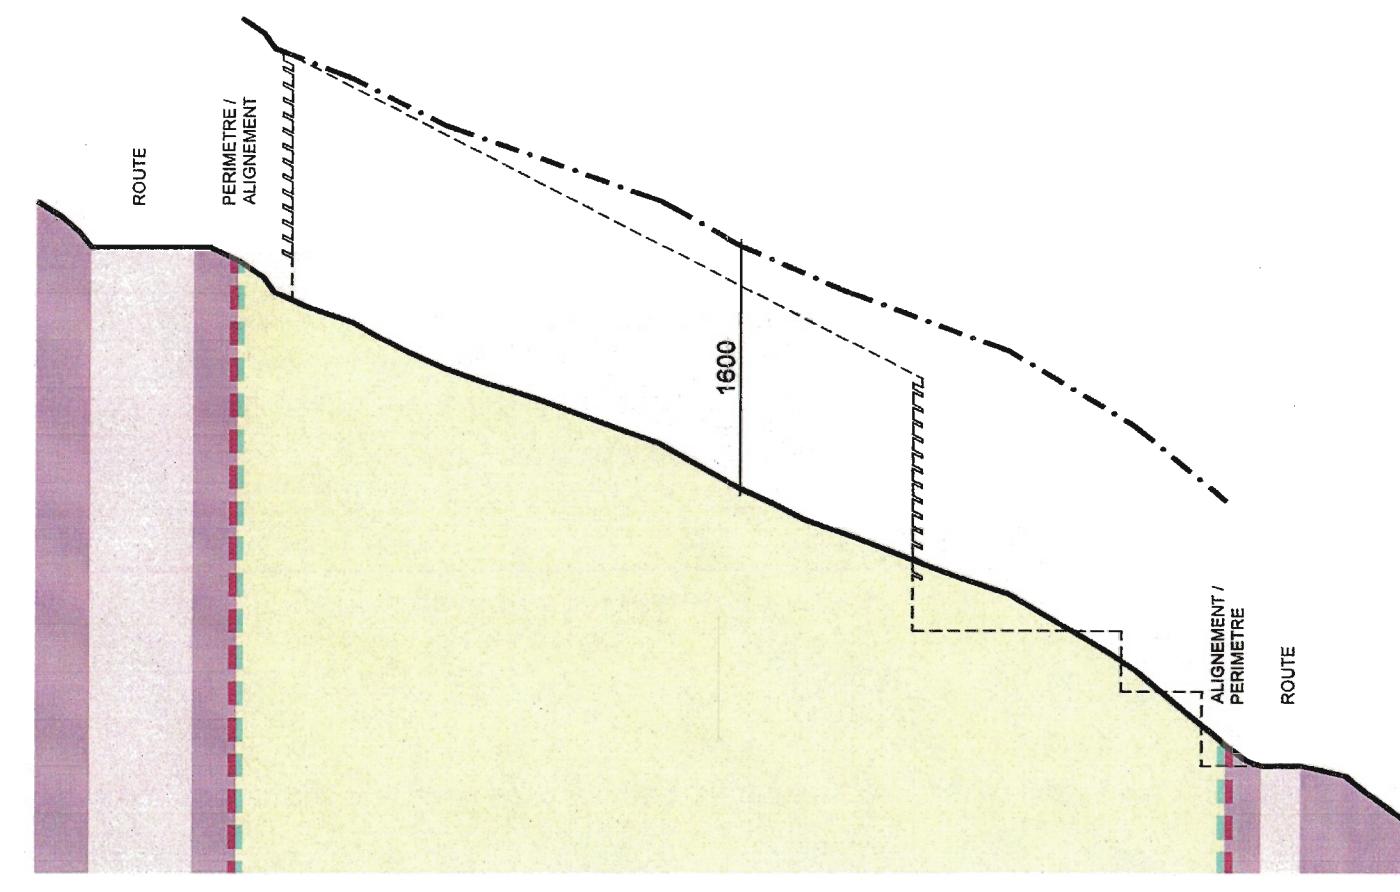

COUPE SUR ZONE HOTELIERE

COUPES TYPES - LES GUERNERES - GRIMENTZ PLAN N° 2

ECHELLE : 1/500

DATE : 12.12.2006

— — HAUTEUR MAXIMUM

— — — GABARIT DU PROJET