

- Secteur de construction
- Aménagements extérieurs aval
- Aménagements extérieurs amont
- Secteur inconstructible Nord
- Secteur Sud
- Zone forêt

**LES DEVINS SUD à GRIMENTZ  
PQ**

173

Secteur à aménager

altitude de référence : 1584.50m

architectes - planificateurs :

mandants :

actescollectifs architectes sa  
architectes epf-sia-hes-aal  
avenue du rothorn 2  
3960 Sierre

les propriétaires:

associé responsable:  
Ambroise Bonvin, Architecte HES

représentés par:

associée remplaçante:  
Claudia Bétrisey Bonvin, Architecte EPFZ-SIA

plan n°: 173\_EN\_004

échelle : 1:500

date : 13.11.2012

n°de l'affaire : 173

f. source : 173\_Grimentz\_PQ\_1 [BIM Serveur AC Sierre]


réduction A3 : 1/400

dessin : AB - ASG-SH

dimensions : 59.4 x 84.1

modif :



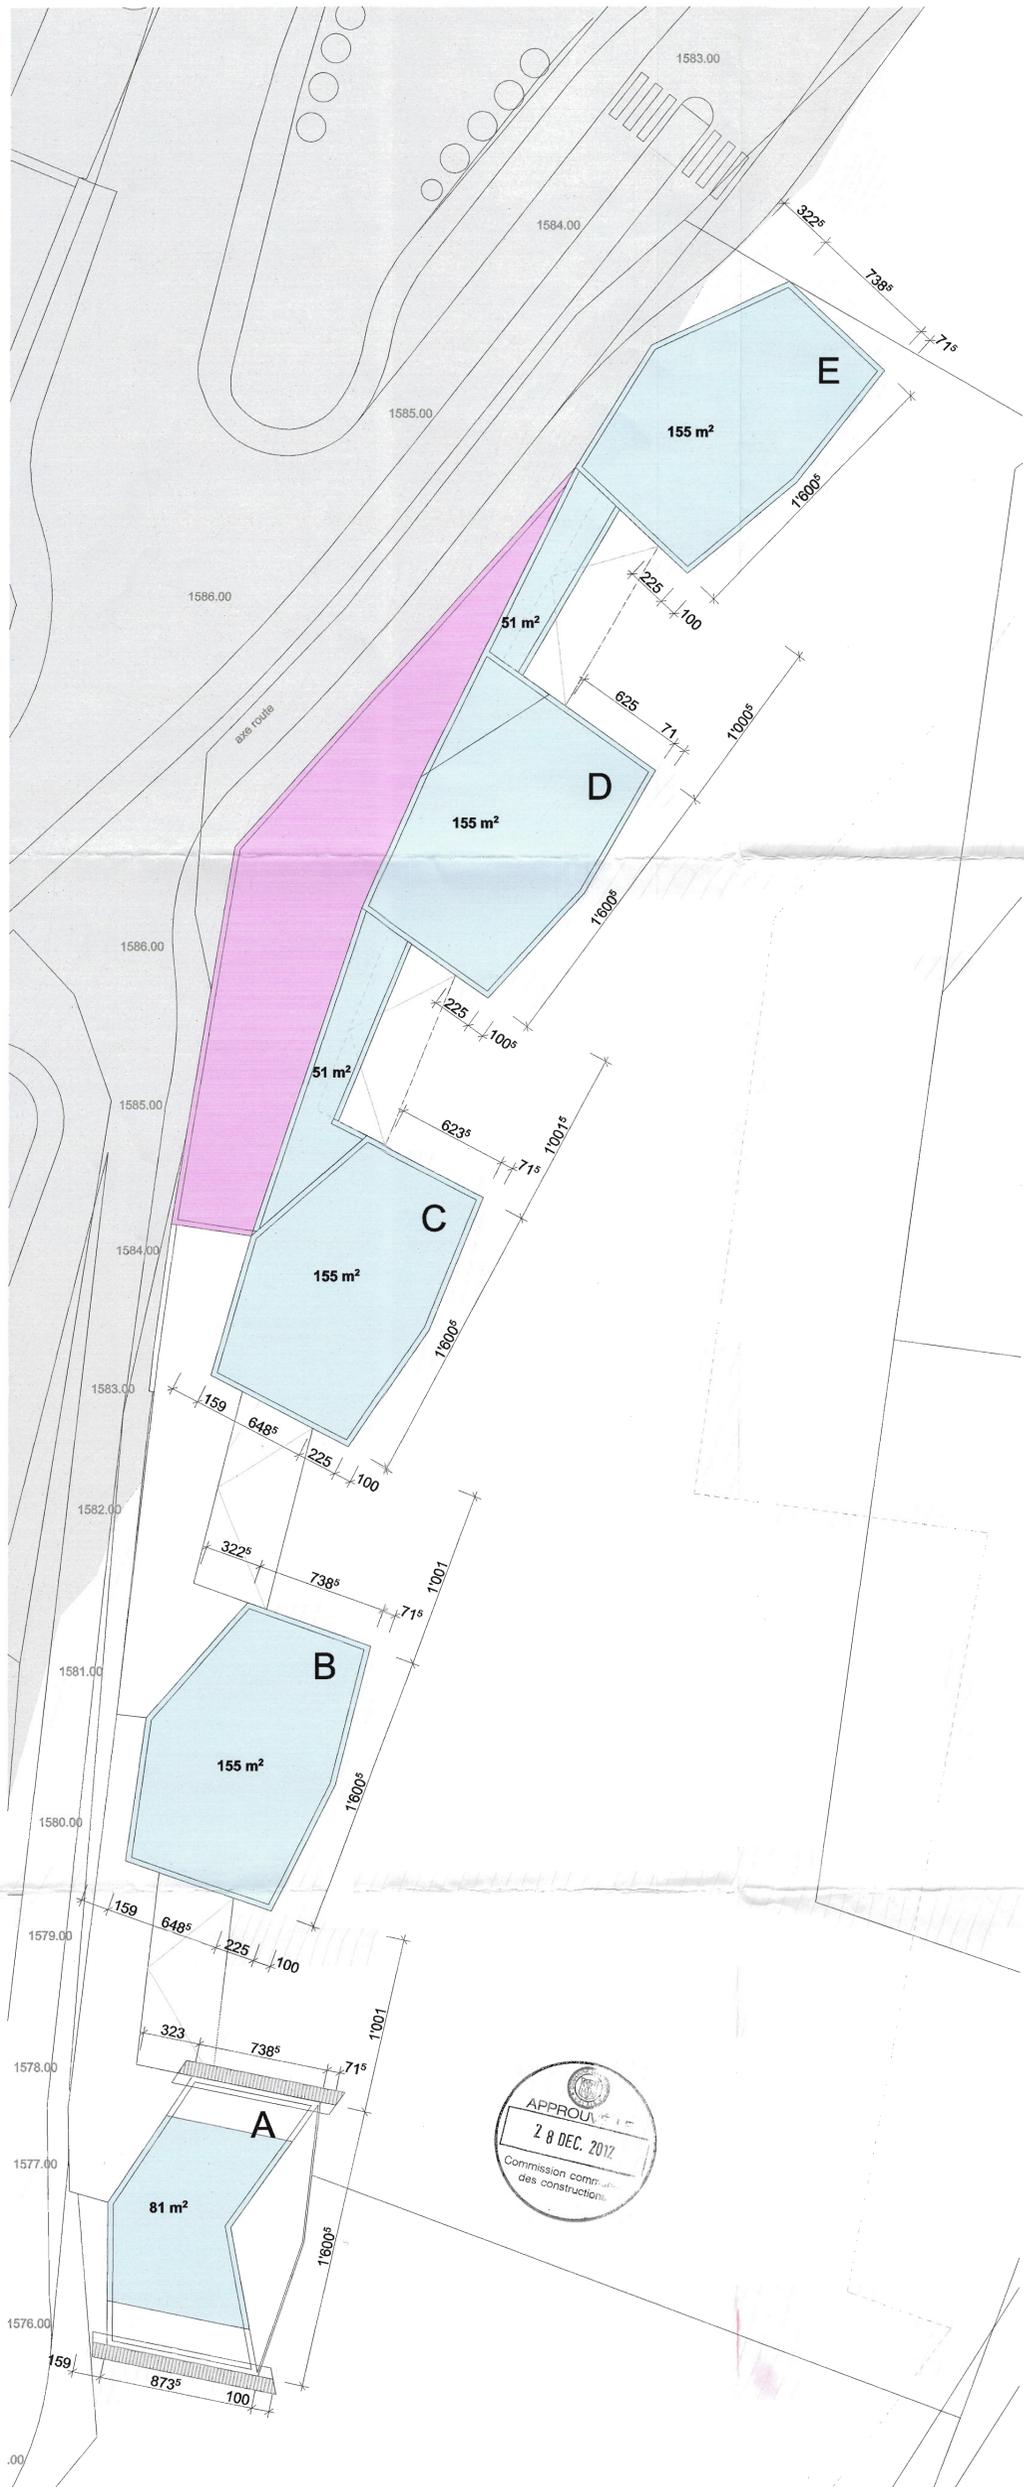

Niveau - 1 : altitude 1581.50

Locaux SPB

Locaux servants, caves, dépôts

LES DEVINS SUD à GRIMENTZ  
PQ

173

Plan-1 et -2 1/200

altitude de référence : 1584.50m

architectes - planificateurs : actescollectifs architectes sa architectes epl-sia-hes-eaal avenue du rothorn 2 3960 Sierre mandants : les propriétaires

associé responsable : Ambroise Bonvin, Architecte HES représentés par :

associée remplaçante : Claudia Bétrisey Bonvin, Architecte EPFZ-SIA

plan n°: 173\_EN\_006 échelle : 1/200 date : 13.11.2012 n°de l'affaire : 173


f. source : 173\_Grimentz\_PQ\_1 [BIM Serveur AC Sierre] dimensions : 59.4 x 84.1 dessin : AB-ASG



Niveau - 2 : altitude 1578.50

173



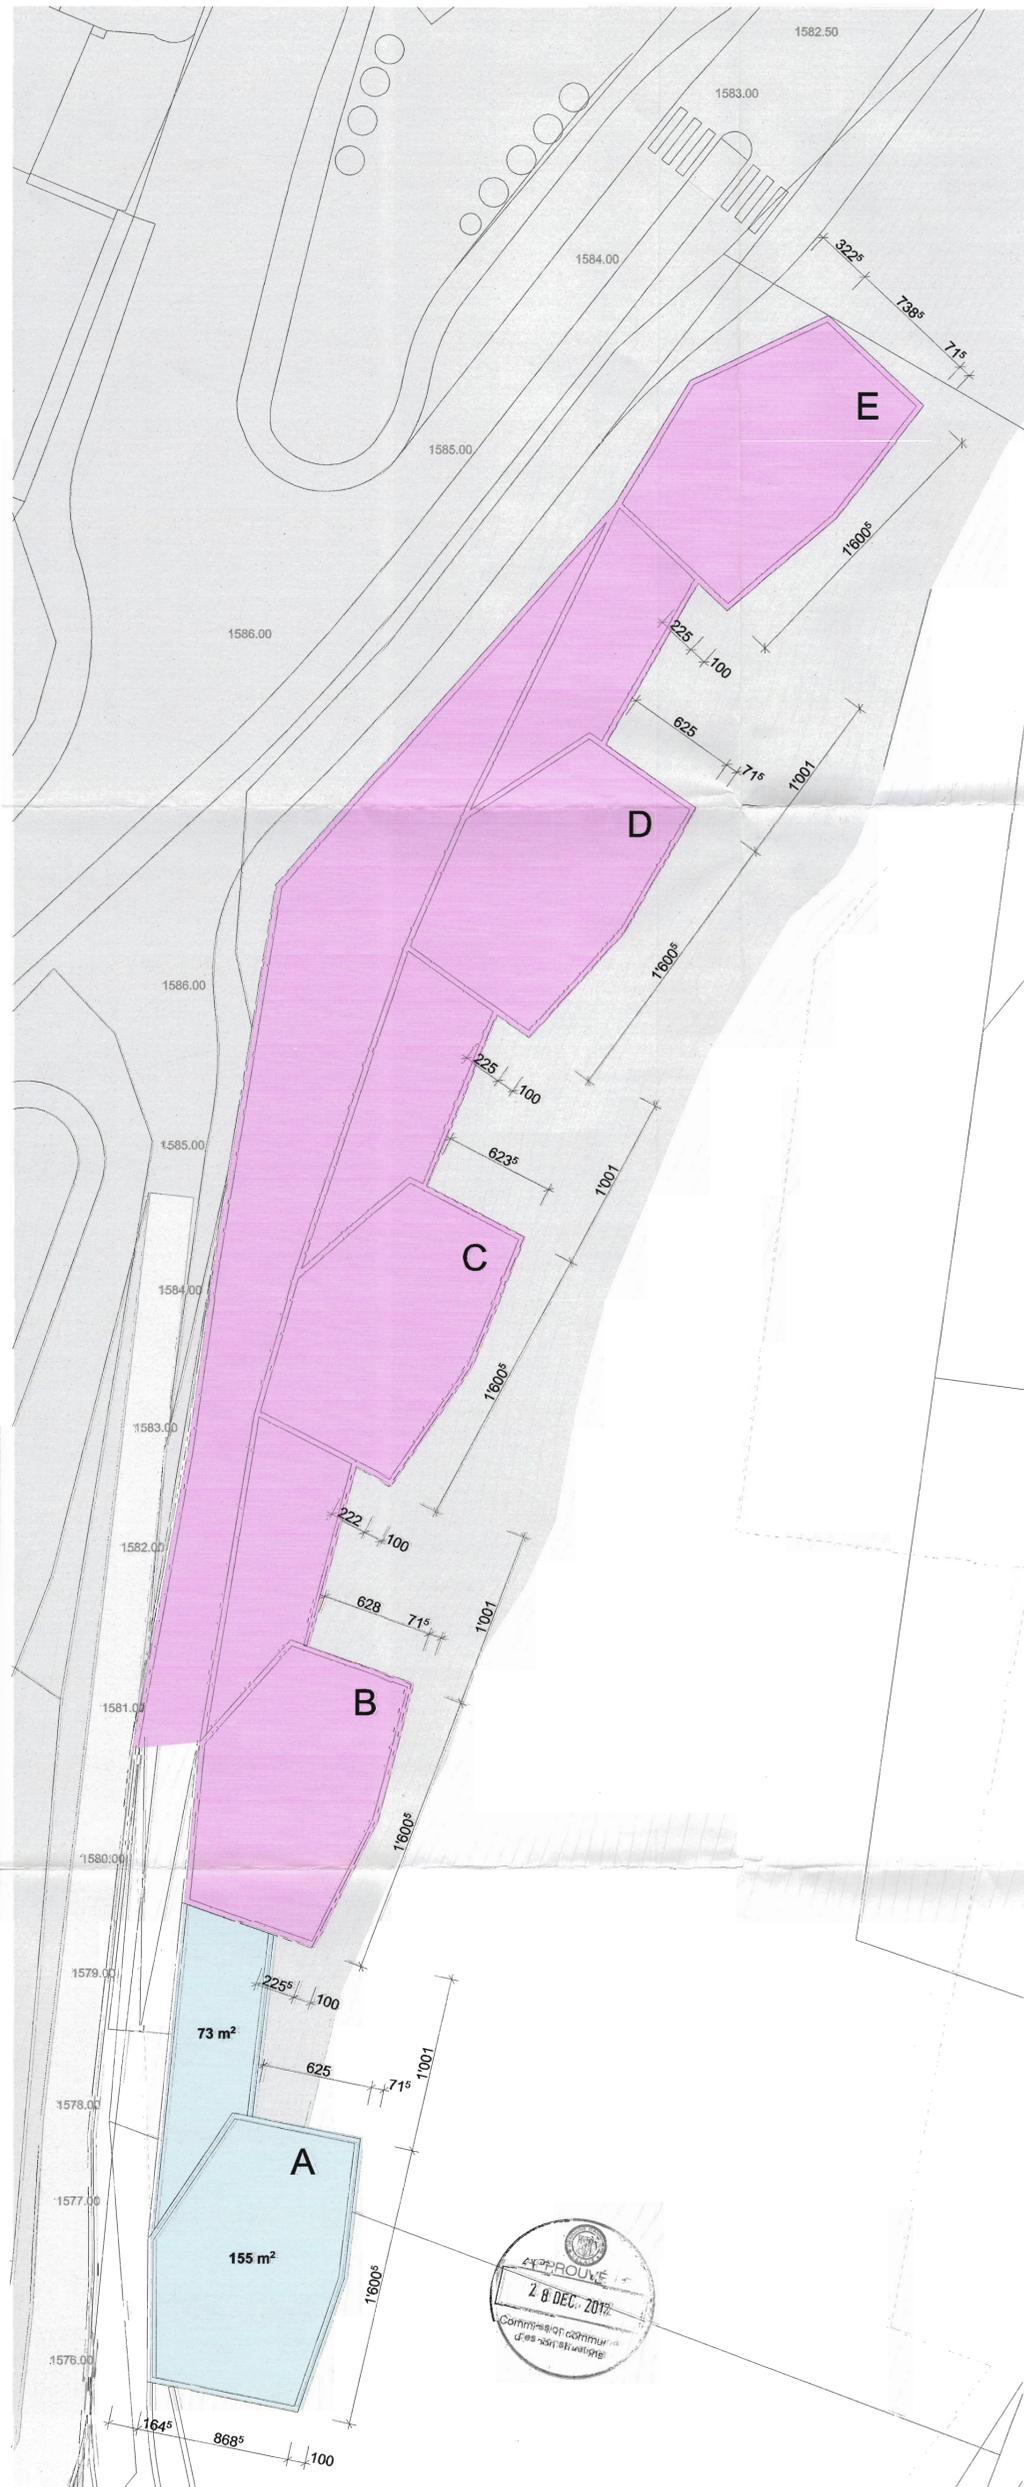

Niveau - 5 : altitude 1569.50

Locaux SPB  
 Locaux servants, caves, dépôts

LES DEVINS SUD à GRIMENTZ  
 PQ

173

Plan -5 et -6 1/200

altitude de référence : 1584.50m

architectes - planificateurs : mandants :  
 actescollectifs architectes sa les propriétaires  
 architectes epl-sia-hes-eaal  
 avenue du rothorn 2  
 3900 Sierre représentés par :  
 associé responsable : Ambroise Bonvin, Architecte HES  
 associée remplacante : Claudia Bétrisey Bonvin, Architecte EPFZ-SIA  
 plan n°: 173\_EN\_008 échelle : 1/200 date : 13.11.2012 n°de l'affaire : 173  
 f. source : 173\_Grimentz\_PQ\_1 [BIM Serveur AC Sierre] dimensions : 58.4 x 84.1 dessin : AB - ASG



Niveau - 6 : altitude 1566.50

Locaux SPB  
 Locaux servants, caves, dépôts

LES DEVINS SUD à GRIMENTZ  
 PQ

173

Plan -5 et -6 1/200

altitude de référence : 1584.50m

architectes - planificateurs : mandants :  
 actescollectifs architectes sa les propriétaires  
 architectes epl-sia-hes-eaal  
 avenue du rothorn 2  
 3900 Sierre représentés par :  
 associé responsable : Ambroise Bonvin, Architecte HES  
 associée remplacante : Claudia Bétrisey Bonvin, Architecte EPFZ-SIA  
 plan n°: 173\_EN\_008 échelle : 1/200 date : 13.11.2012 n°de l'affaire : 173  
 f. source : 173\_Grimentz\_PQ\_1 [BIM Serveur AC Sierre] dimensions : 58.4 x 84.1 dessin : AB - ASG



Niveau - 7 : altitude 1563.50

Locaux servants, caves, dépôts


LES DEVINS SUD à GRIMENTZ  
PQ

173


Plan - 7 1/200

altitude de référence : 1584.50m


architectes - planificateurs : mandants :  
actescollectifs architectes sa les exorbitaires  
architectes srf-cls-hes-est  
avenue du rothorn 2  
3960 Sierré  
associé responsable: représentés par:  
Ambroise Bonvin, Architecte HES  
associée remplaçante:  
Claudia Bétrisey Bonvin, Architecte EPFZ-SIA  
plan n°: 173\_EN\_009 échelle : 1/200 date : 13.11.2012 n°de l'affaire : 173  
f. source : 173\_Grimentz\_PQ\_1 [BM Serveur AC Sierré] dimensions : 59.4 x 84.1 dessin : AB - ASG

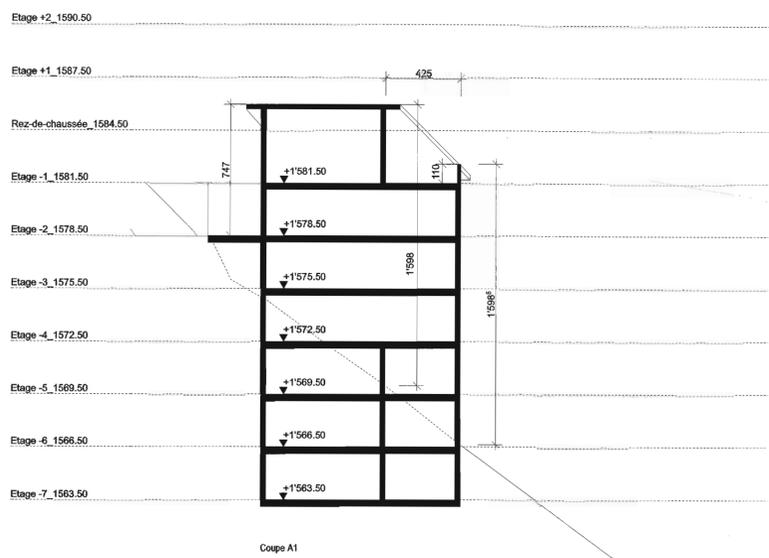


Coupe A1

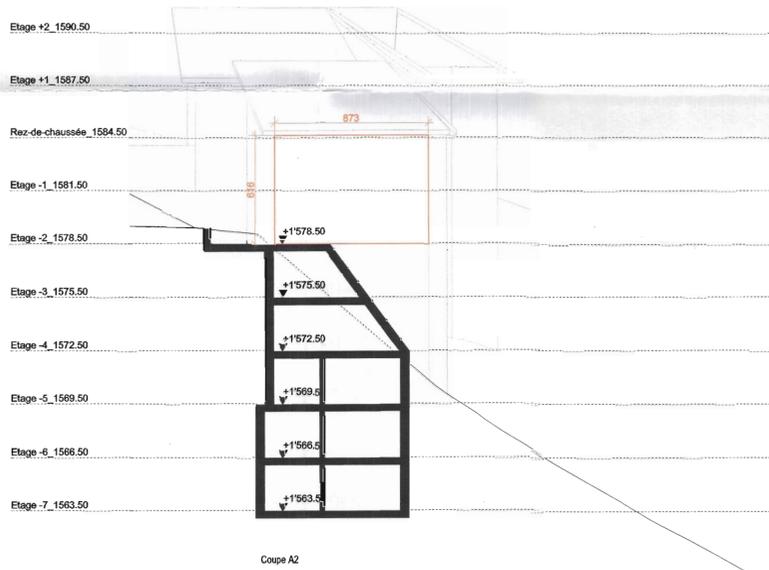


Coupe A2

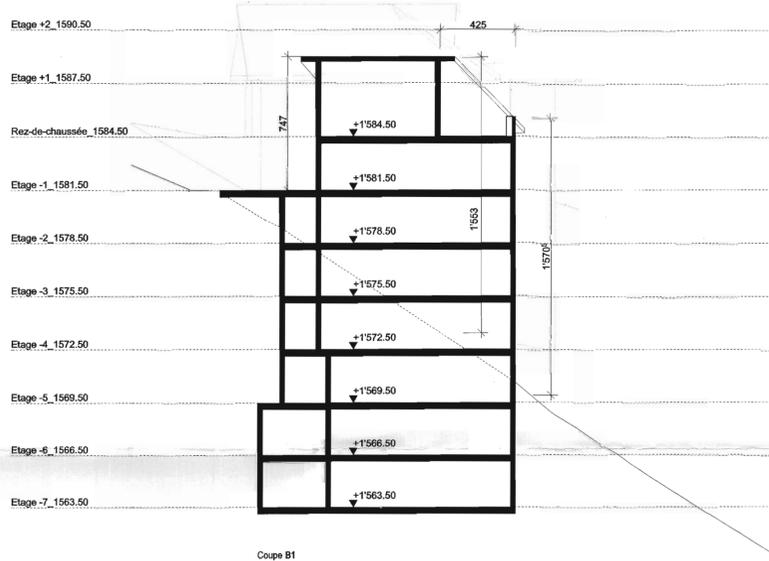

Coupe B1

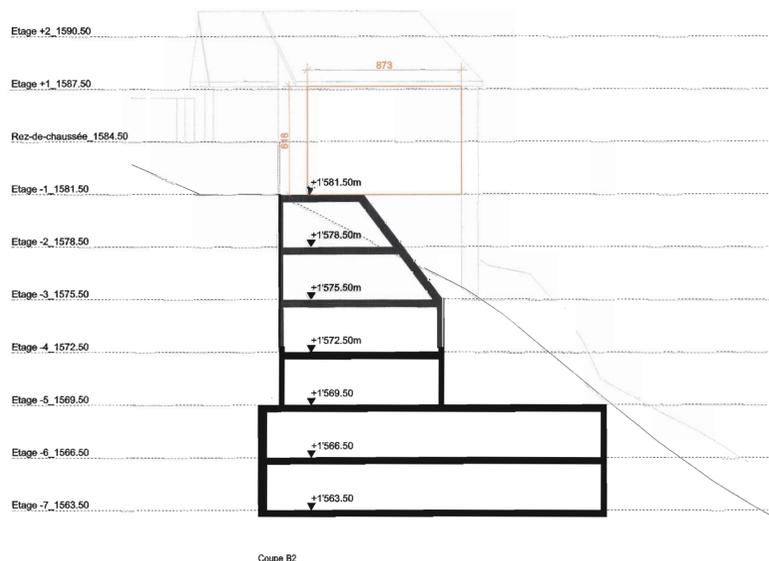

Coupe B2

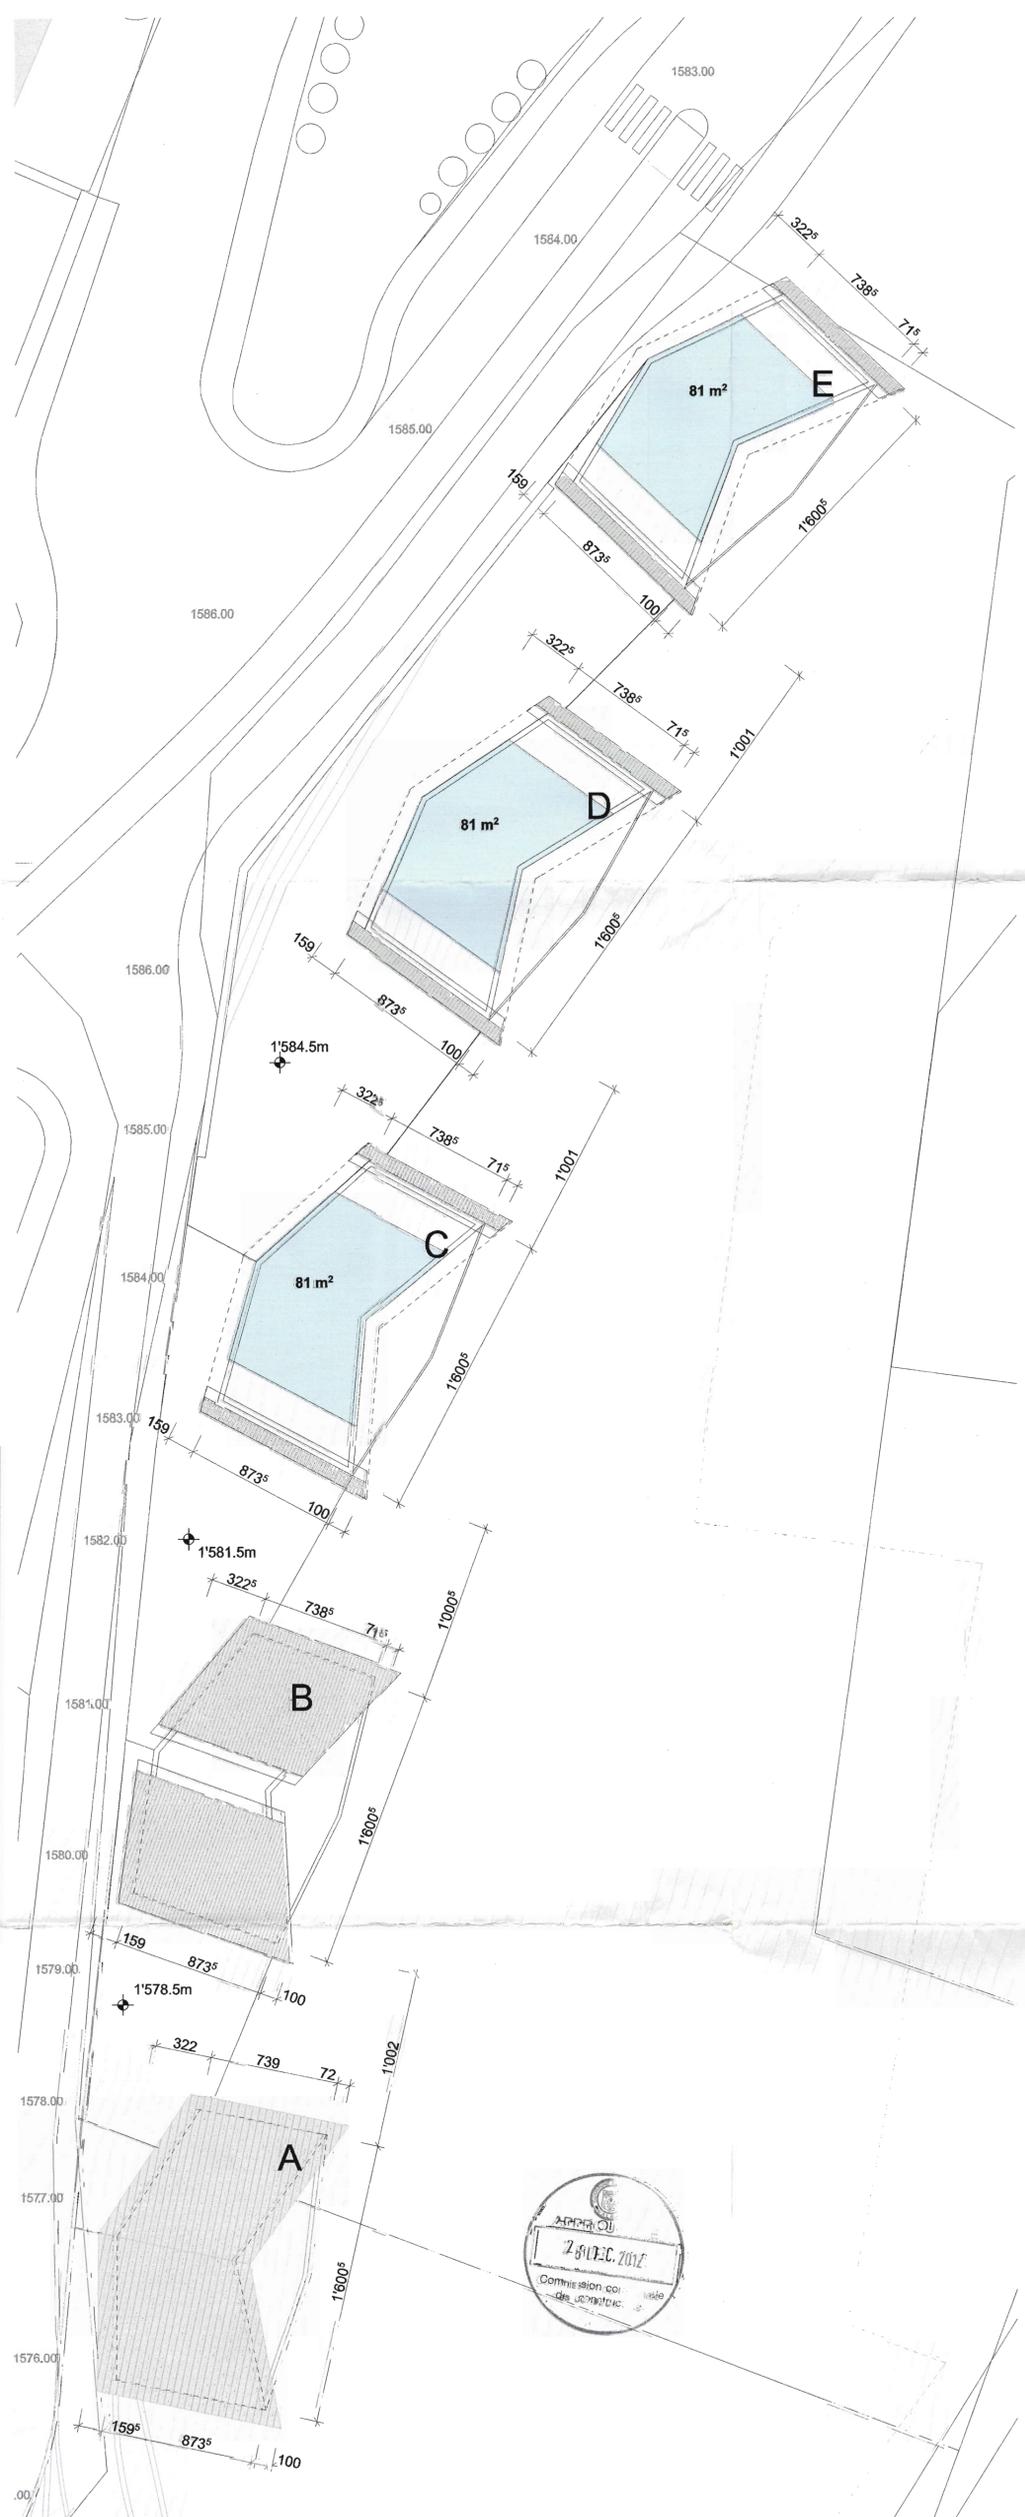

Niveau +1 : altitude 1584.50

LES DEVINS SUD à GRIMENTZ  
PQ

173

Plan +1 et rez de chaussée 1/200

altitude de référence : 1584.50m

architectes - planificateurs : actescollectifs architectes sa  
architectes epf-als-hes-saa  
avenue du rothorn 2  
3900 Sierre

mandants : les propriétaires:

associé responsable: Ambroise Borvin, Architecte HES

associée remplaçante: Claudia Bétrisey Borvin, Architecte EPFZ-SIA

plan n°: 173\_EN\_005

échelle: 1:200

date: 13.11.2012

n° de l'affaire: 173

f. source: 173\_Grimentz\_PQ\_1 [BIM Serveur AC Sierre]

dimensions: 59.4 x 84.1




dessin: AB - ASG

représentés par:



Niveau 0 : altitude 1583.50

Locaux SPB  
Locaux servants, caves, dépôts

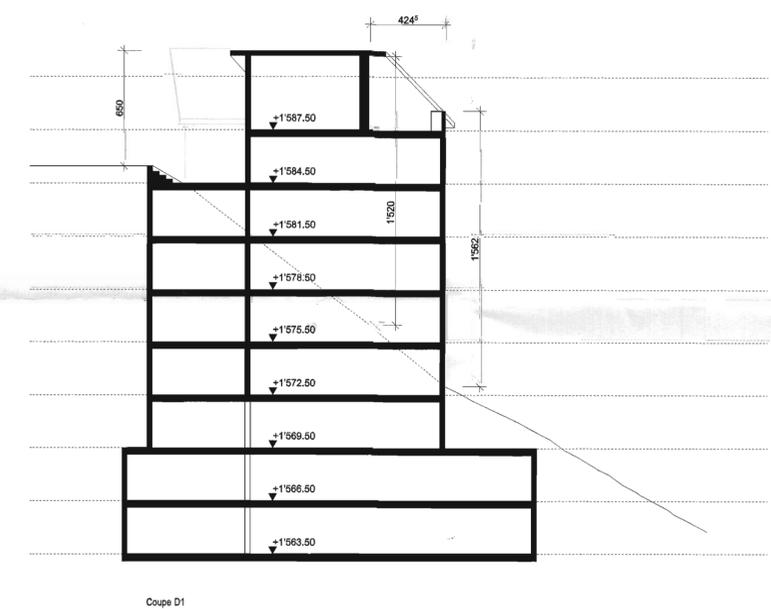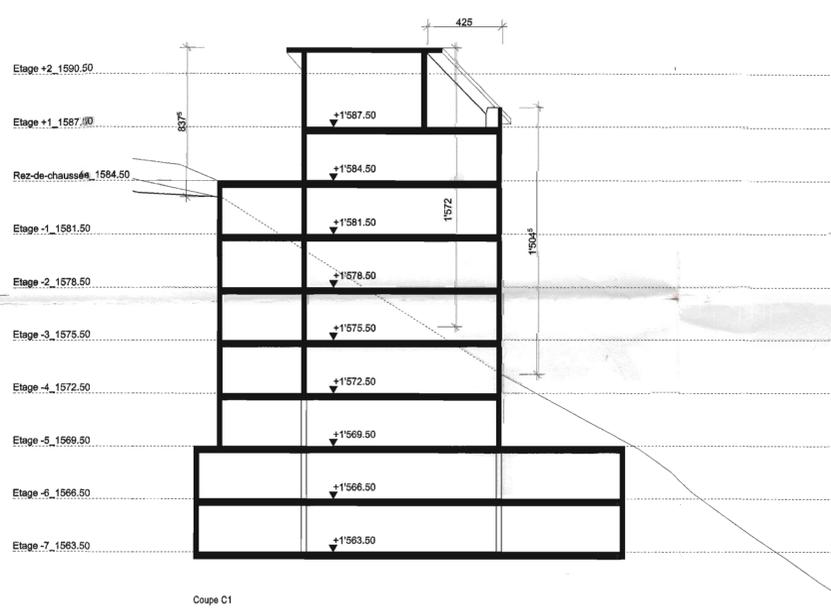
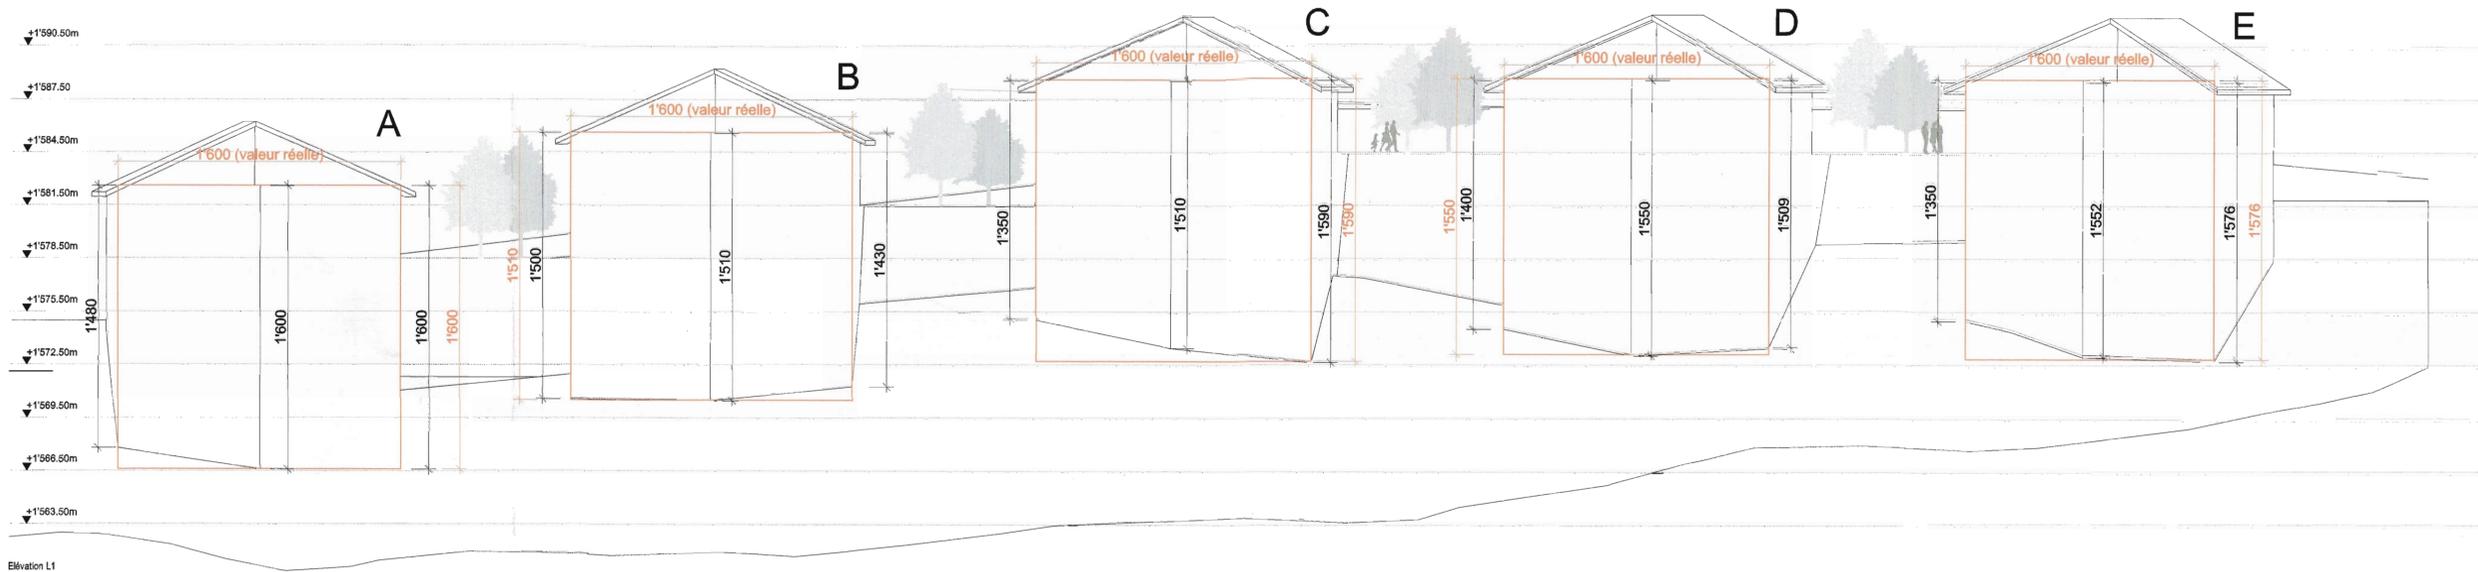



LES DEVINS SUD à GRIMENTZ  
PQ 173

Coupes altitude de référence : 1584.50m

architectes - planificateurs : [redacted] mandants : [redacted]  
actescollectifs architectes sa les proprietaires : [redacted]  
architectes epl-sia-hes-eaal  
avenue du rothorn 2  
3900 Sierre  
associé responsable: Ambroise Bonvin, Architecte HES représentés par: [redacted]  
associé remplaçante: Claudia Bétrisey Bonvin, Architecte EPFZ-SIA

plan n°: 173\_EN\_010 échelle : 1:200 date : 13.11.2012 n° de l'affaire : 173  
f. source : 173\_Grimentz\_PQ\_1 [BM Serveur AC Sierre] réduction A3 : 1/400 dessin : AB - ASO-SH dimensions : 59.4 x 84.1 modif :

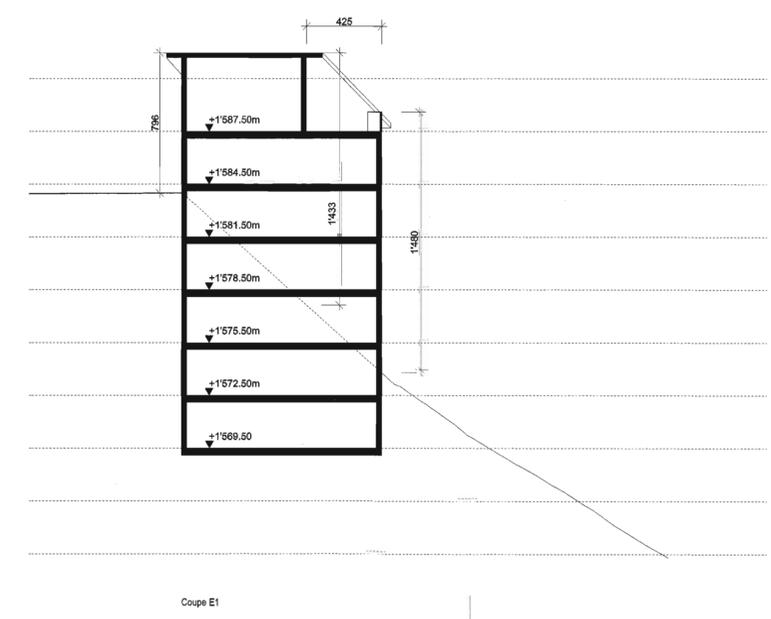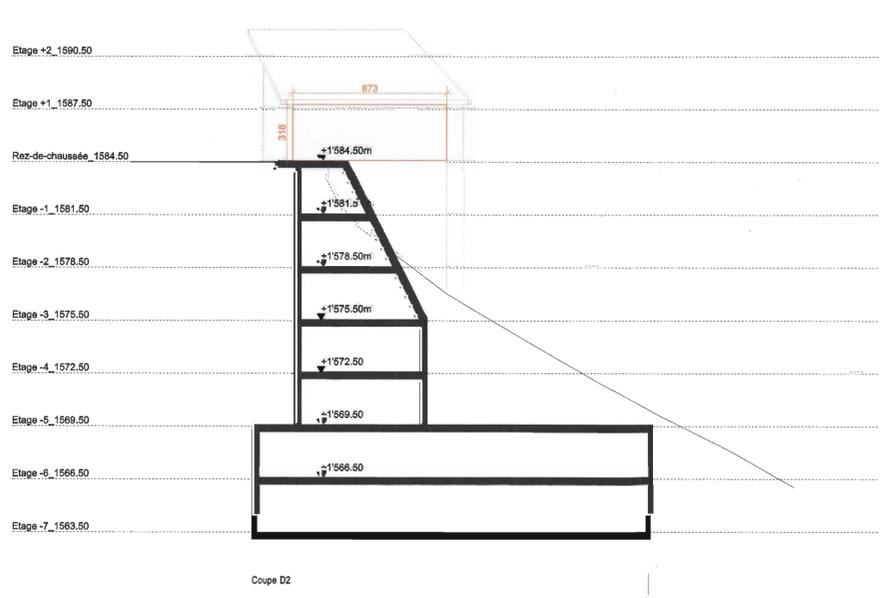

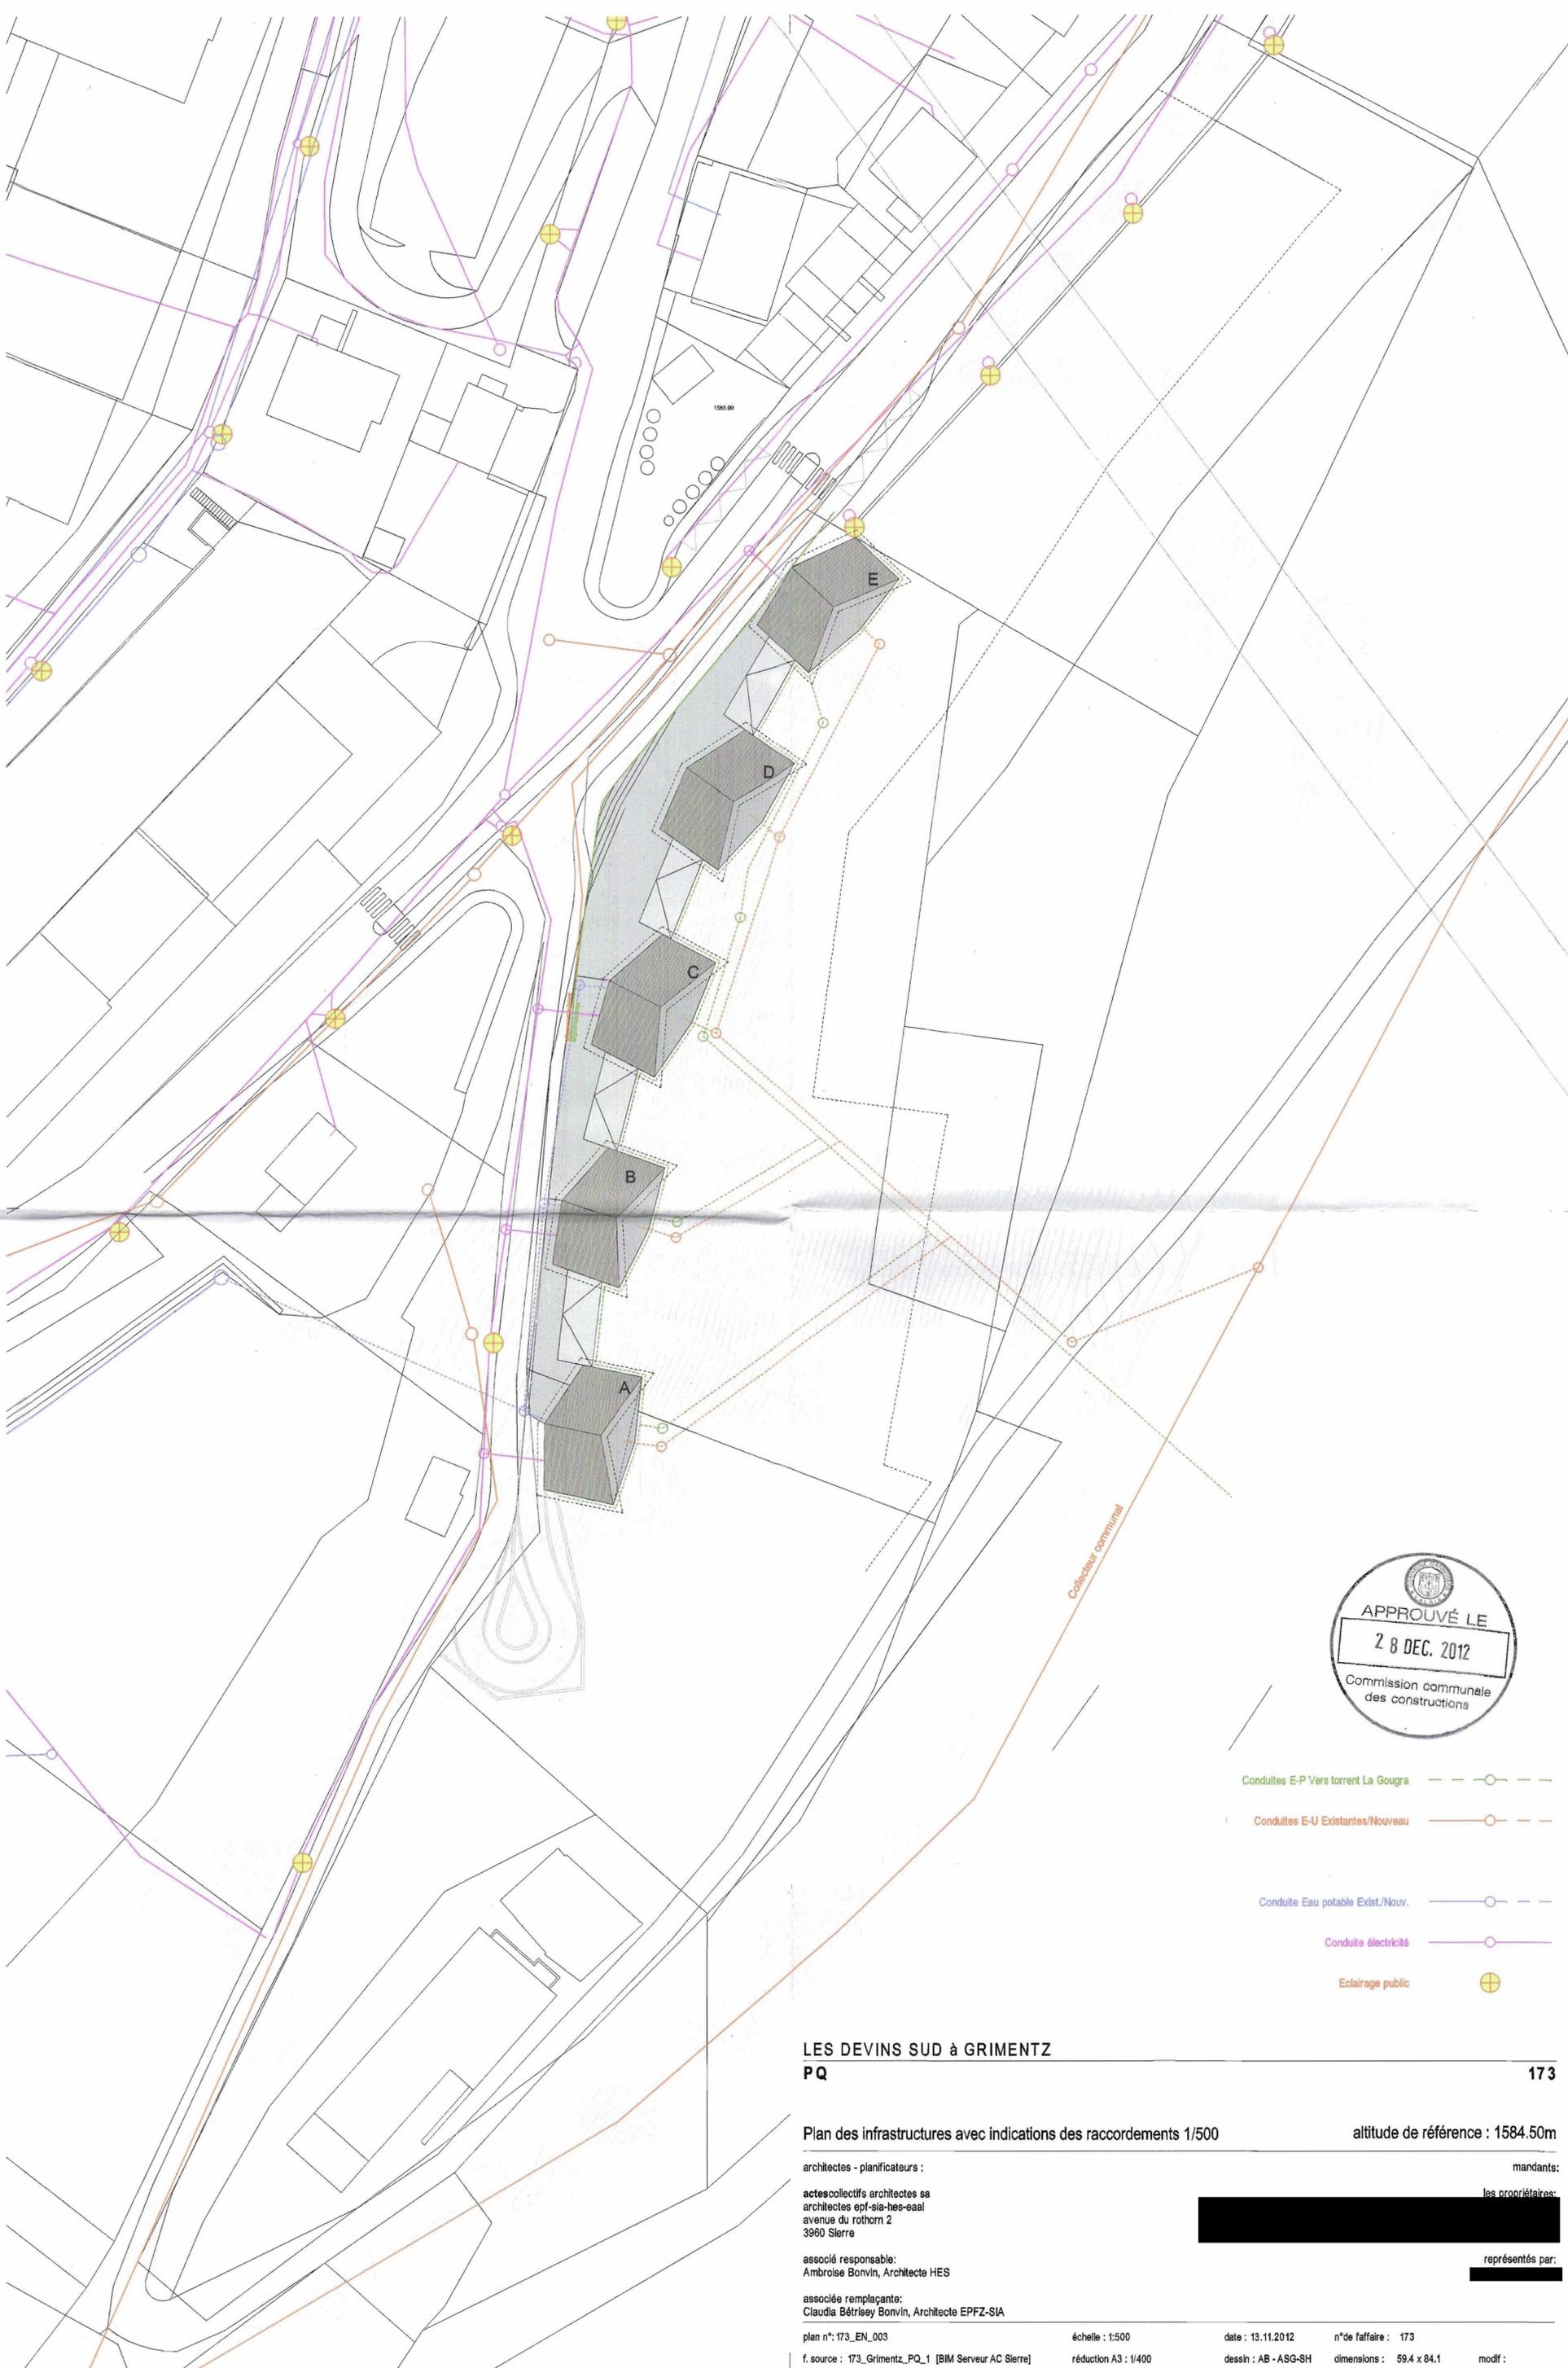

- Conduites E-P Vers torrent La Gougra --- ○ ---
- Conduites E-U Existantes/Nouveau --- ○ ---
- Conduite Eau potable Exist./Nouv. --- ○ ---
- Conduite électricité --- ○ ---
- Eclairage public ⊕

**LES DEVINS SUD à GRIMENTZ  
PQ**

173

Plan des infrastructures avec indications des raccordements 1/500

altitude de référence : 1584.50m

architectes - planificateurs :

mandants:

actescollectifs architectes sa  
architectes epl-sia-hes-eaal  
avenue du rothorn 2  
3960 Sierre

les propriétaires:

associé responsable:  
Ambroise Bonvin, Architecte HES

représentés par:

associée remplaçante:  
Claudia Bétrisey Bonvin, Architecte EPFZ-SIA

plan n°: 173\_EN\_003

échelle : 1:500

date : 13.11.2012

n°de affaire : 173


f. source : 173\_Grimentz\_PQ\_1 [BIM Serveur AC Sierre]

réduction A3 : 1/400

dessin : AB - ASG-SH

dimensions : 59.4 x 84.1

modif :

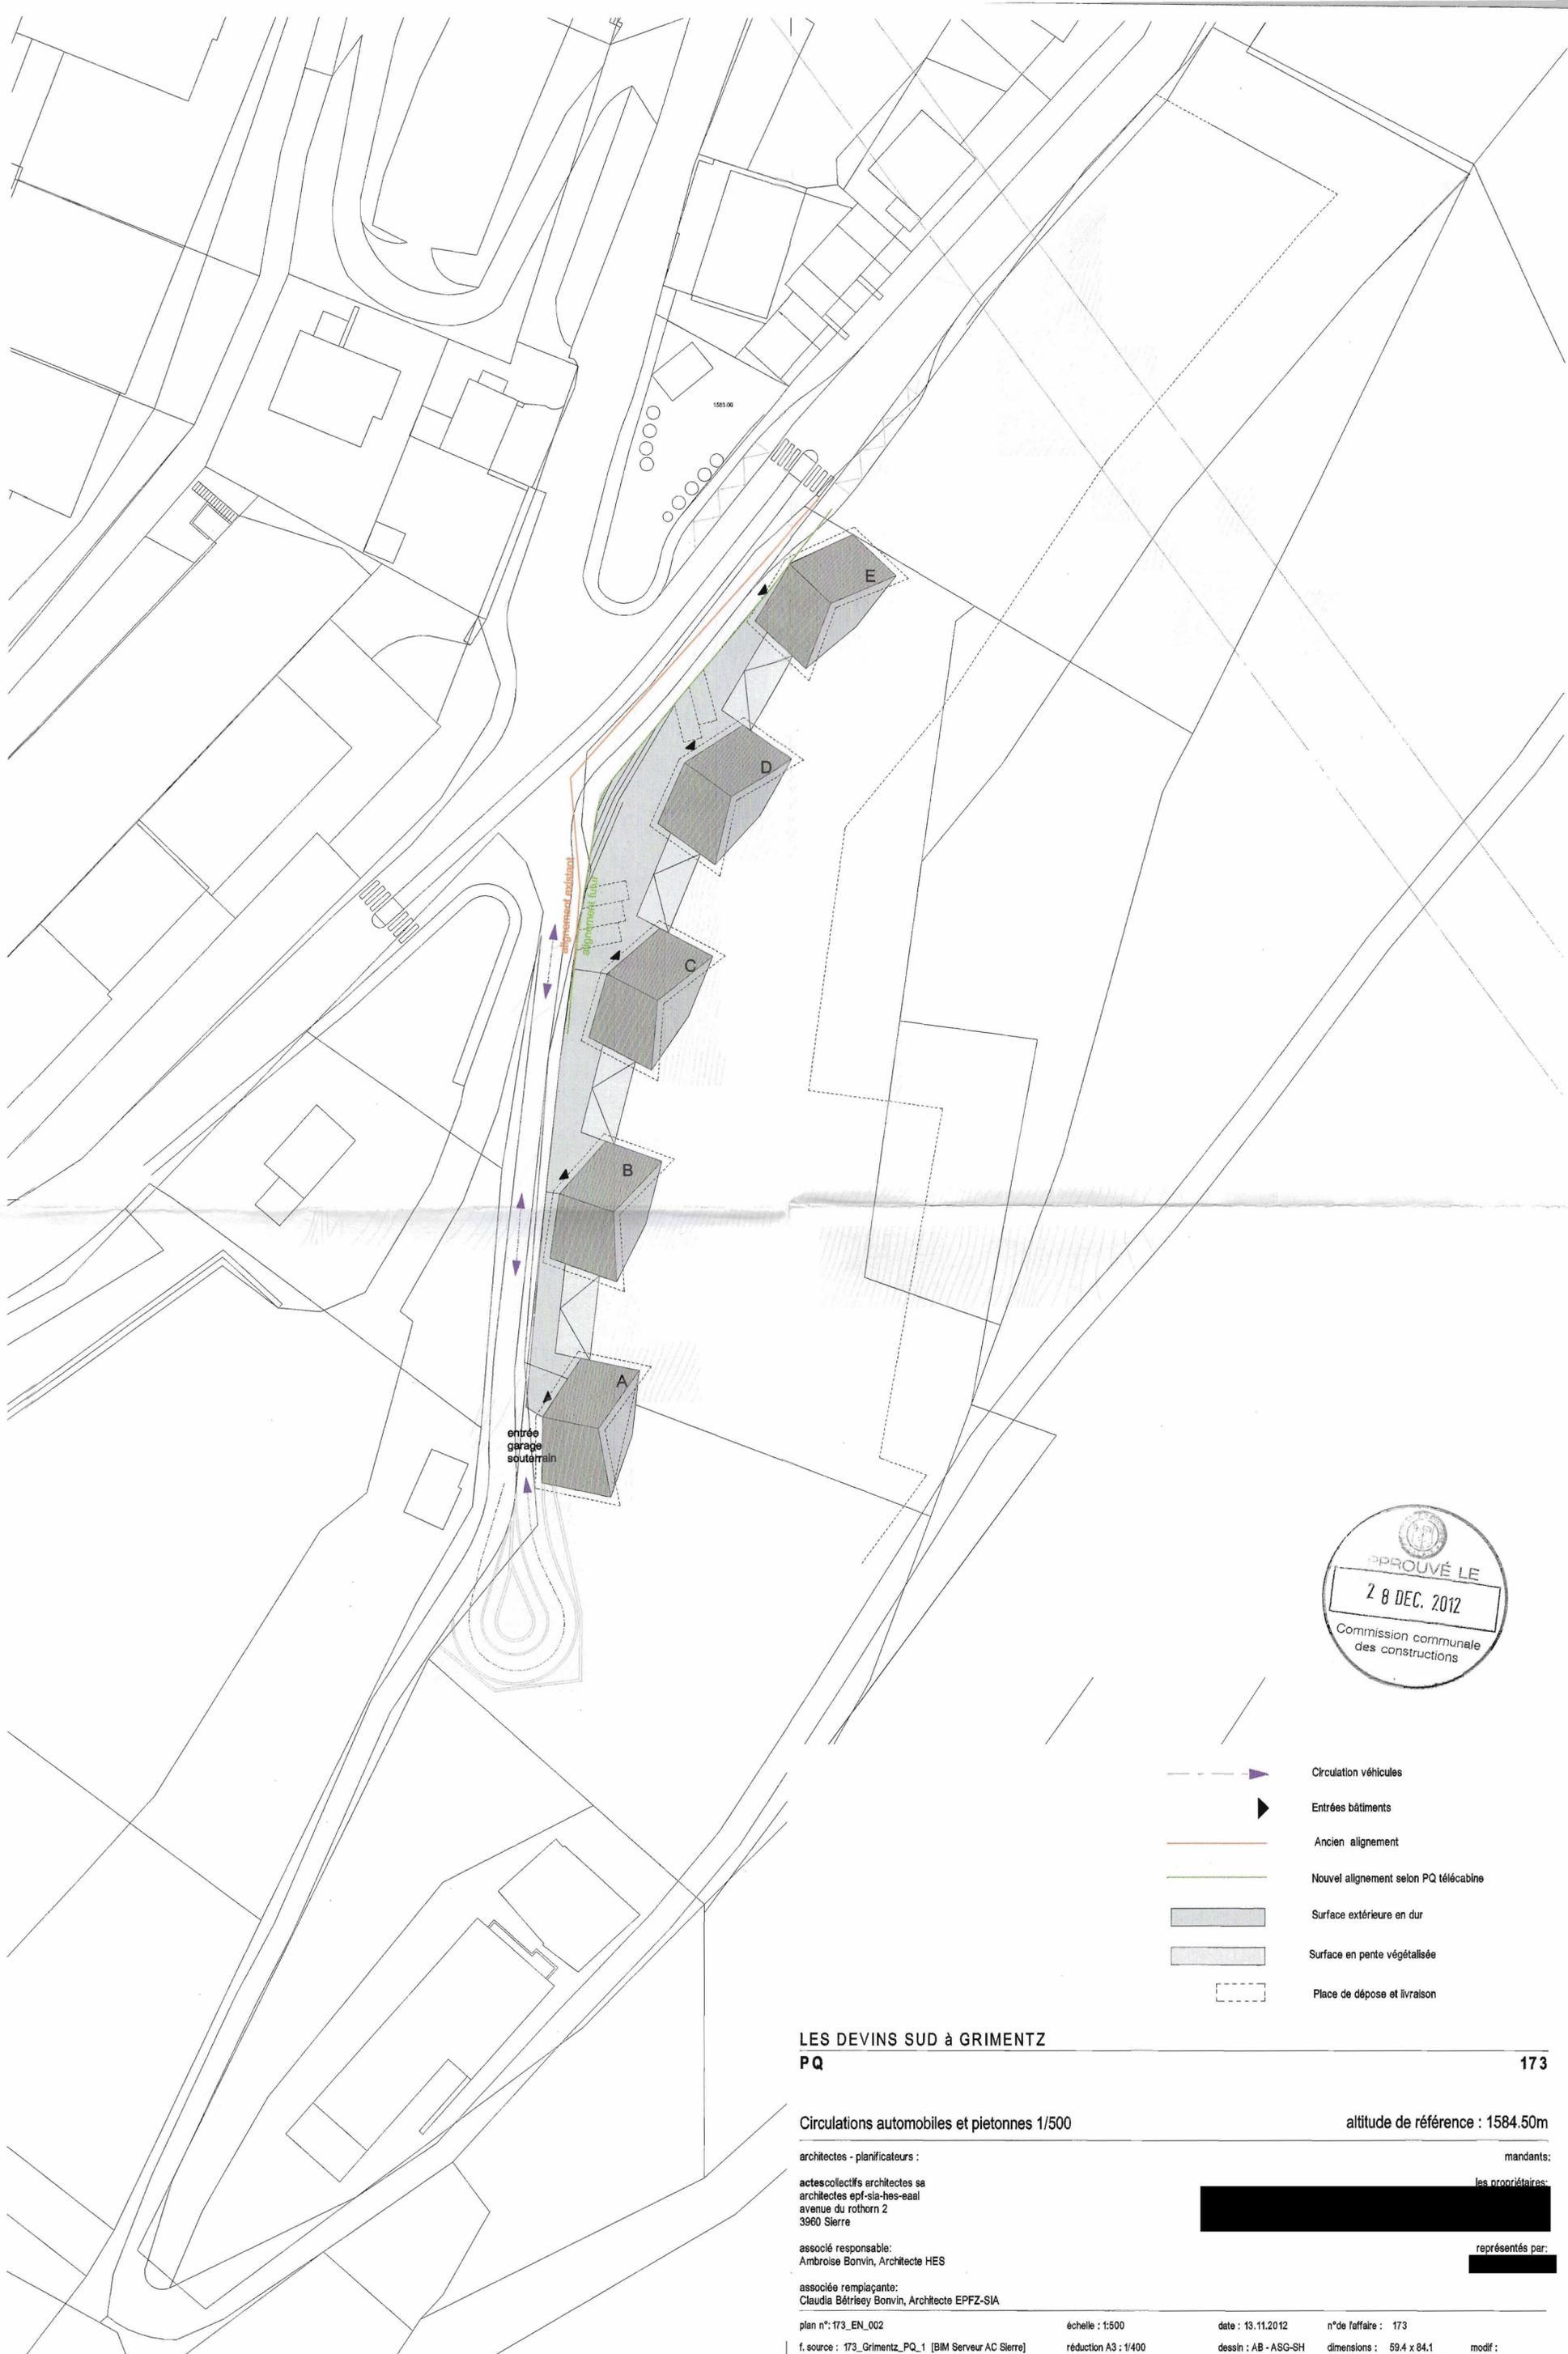

- Circulation véhicules
- Entrées bâtiments
- Ancien alignement
- Nouvel alignement selon PQ télécabine
- Surface extérieure en dur
- Surface en pente végétalisée
- Place de dépose et livraison

**LES DEVINS SUD à GRIMENTZ  
PQ**

173

Circulations automobiles et piétonnes 1/500

altitude de référence : 1584.50m

architectes - planificateurs :

mandants:

actes collectifs architectes sa  
architectes epf-sia-hes-eaal  
avenue du rothorn 2  
3960 Sierre

les propriétaires:

associé responsable:  
Ambroise Bonvin, Architecte HES

représentés par:

associée remplaçante:  
Claudia Bérlisey Bonvin, Architecte EPFZ-SIA

plan n°: 173\_EN\_002

échelle : 1:500

date : 13.11.2012

n° de l'affaire : 173

f. source : 173\_Grimentz\_PQ\_1 [BIM Serveur AC Sierre]

réduction A3 : 1/400

dessin : AB - ASG-SH

dimensions : 59.4 x 84.1

modif :

# Variante 1

# Variante 2



LES DEVINS SUD à GRIMENTZ

PQ

173

Plan des etapes de construction

altitude de référence : 1584.50m

architectes - planificateurs :

actescollectifs architectes sa  
architectes epf-sia-hes-eaal  
avenue du rothorn 2  
3960 Sierre

associé responsable:  
Ambroise Bonvin, Architecte HES

associée remplaçante:  
Claudia Bétrisey Bonvin, Architecte EPFZ-SIA

plan n°: 173\_EN\_011

échelle : 1:500

date : 13.11.2012

n°de l'affaire : 173

f. source : 173\_Grimentz\_PQ\_1 [BIM Serveur AC Sierre]

dimensions : A3

dessin : AB - ASG

mandants:

les propriétaires:

représentés par:



Etape 1




Etape 2



Etape 3



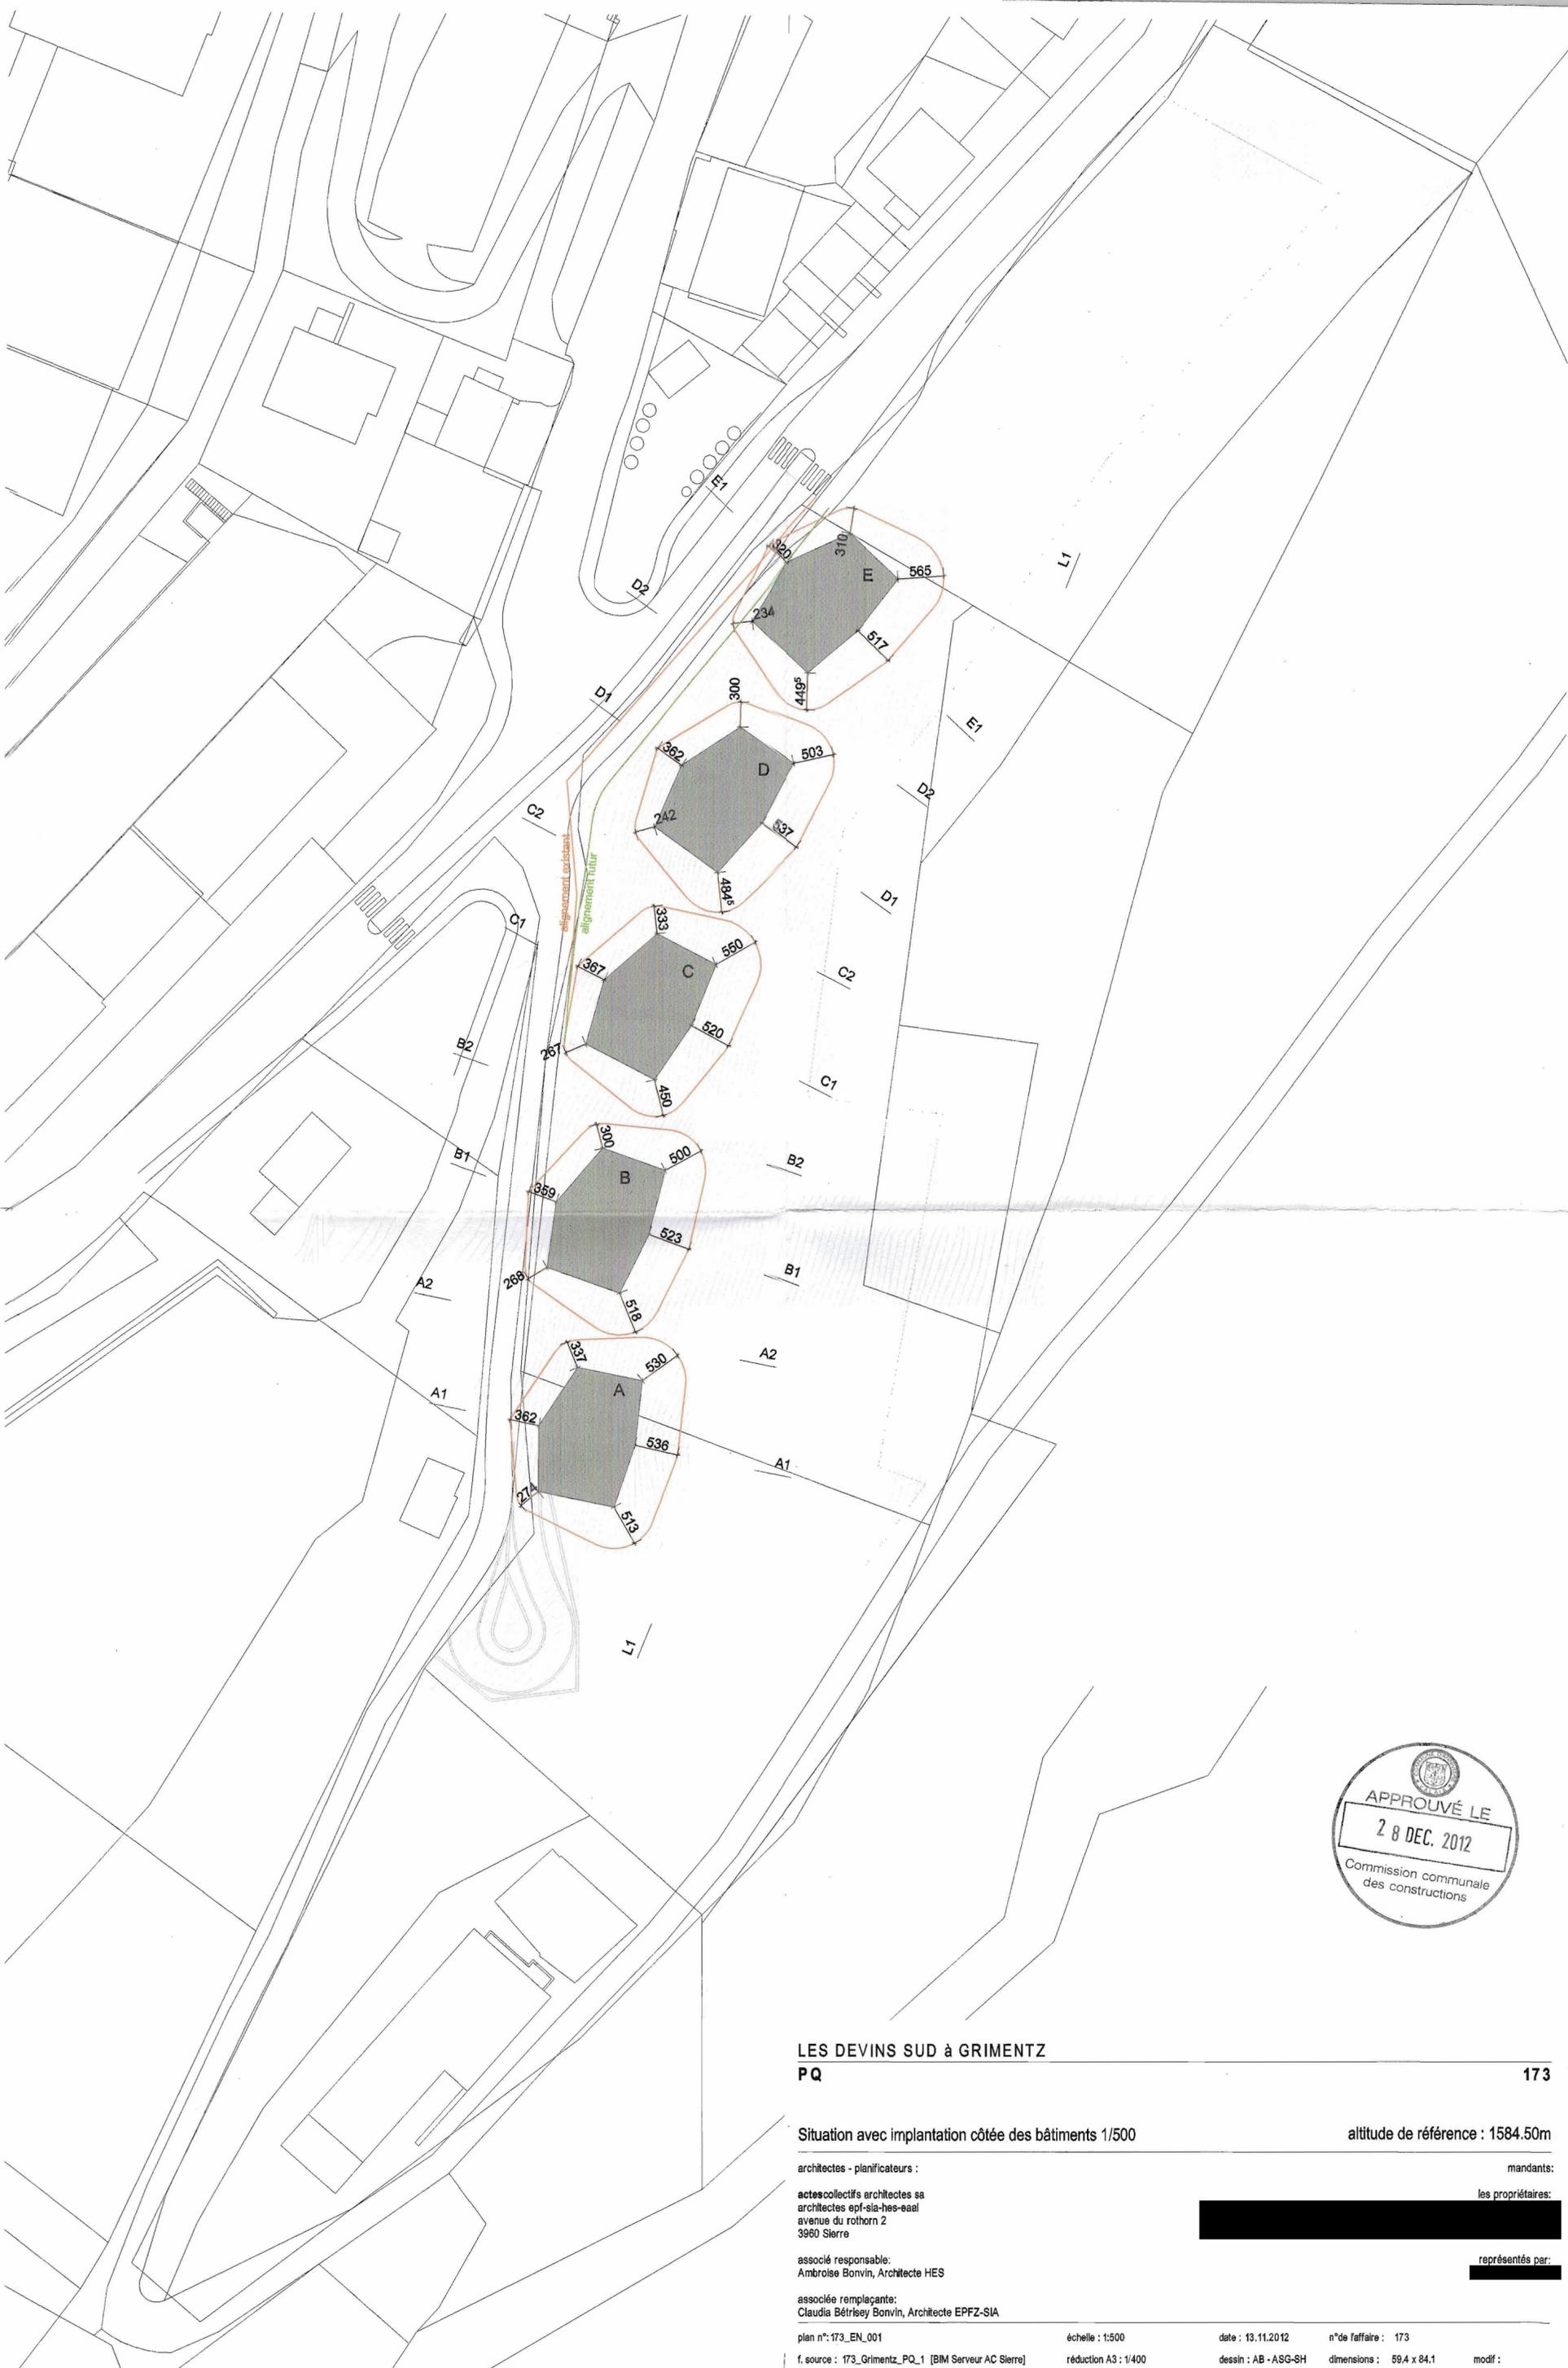

**LES DEVINS SUD à GRIMENTZ**  
**PQ**

173

Situation avec implantation cotée des bâtiments 1/500

altitude de référence : 1584.50m

architectes - planificateurs :

mandants:

actes collectifs architectes sa  
architectes epl-sia-hes-eaal  
avenue du rothorn 2  
3960 Sierre

les propriétaires:

associé responsable:  
Ambroise Bonvin, Architecte HES

représentés par:

associée remplaçante:  
Claudia Bétrisey Bonvin, Architecte EPFZ-SIA

plan n°: 173\_EN\_001

échelle : 1:500

date : 13.11.2012

n° de l'affaire : 173

f. source : 173\_Grimentz\_PQ\_1 [BIM Serveur AC Sierre]

réduction A3 : 1/400

dessin : AB - ASG-SH

dimensions : 59.4 x 84.1

modif :