

# Commune d'Anniviers secteur St-Jean - Prarion - Tsapelle - Les Flauges

PROJET D'AMENAGEMENT D'UNE ZONE AGRICOLE ET DIDACTIQUE  
destinée à la sauvegarde d'animaux domestiques menacés et d'anciennes variétés de plantes cultivées

## Plan d'aménagement détaillé - PAD

Conforme au PAZ et RCC



Selon décision du C.E. du 14 mai 2008 - modification du RCC art. 130 bis

atelier d'architecture michel couturier architecte reg b\_uts 3979 Grône tel. 027/458.19.03




### Affectation des différentes activités

- 1 Espace accueil - animation
- 2 Espace accueil - hébergement
- 2 Espace agro-culturel
- 3 Espace de la culture
- Mazots à transformer
- Périmètre de la zone

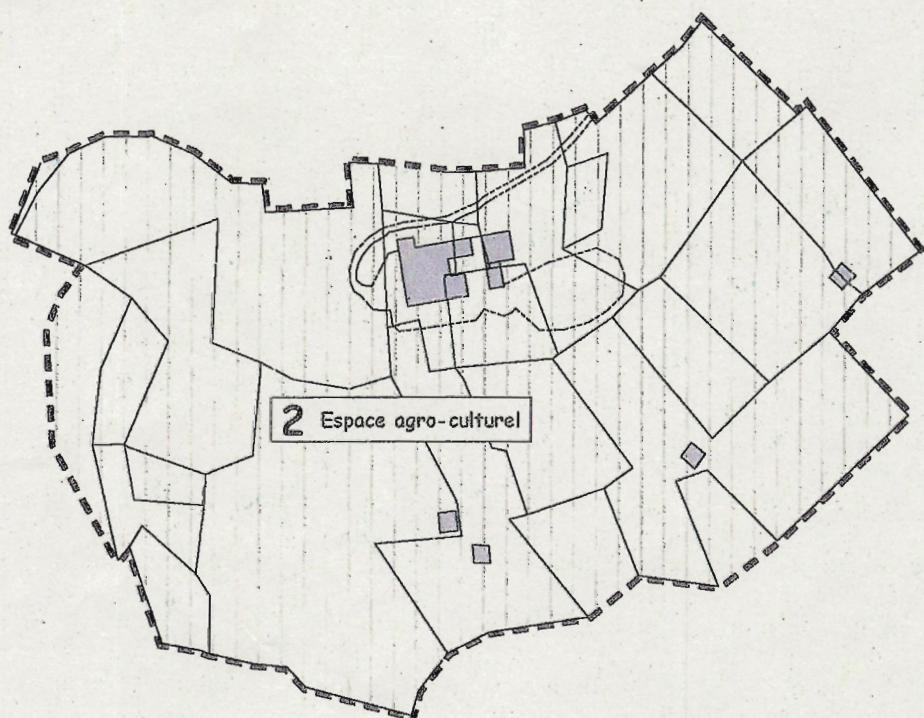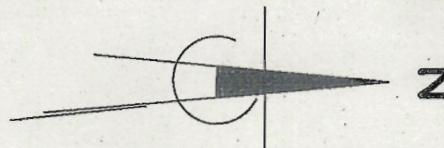


Secteur Tsapelle

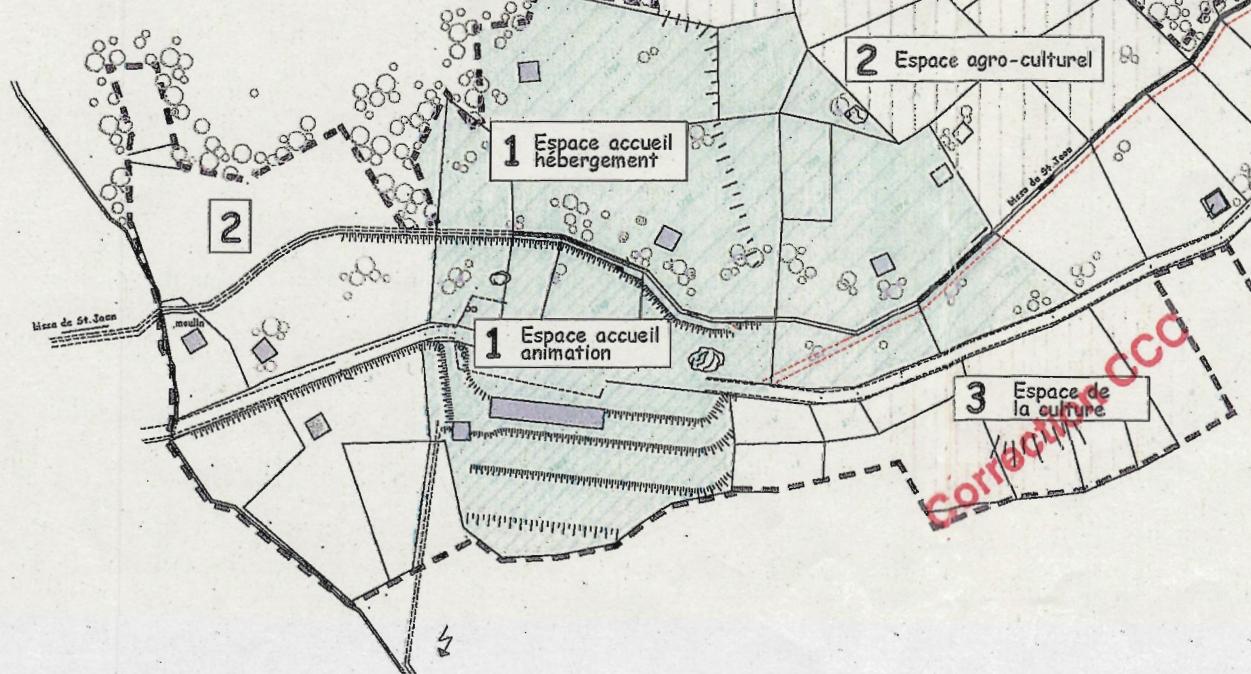

Corrigé CCC

Secteur Prarion

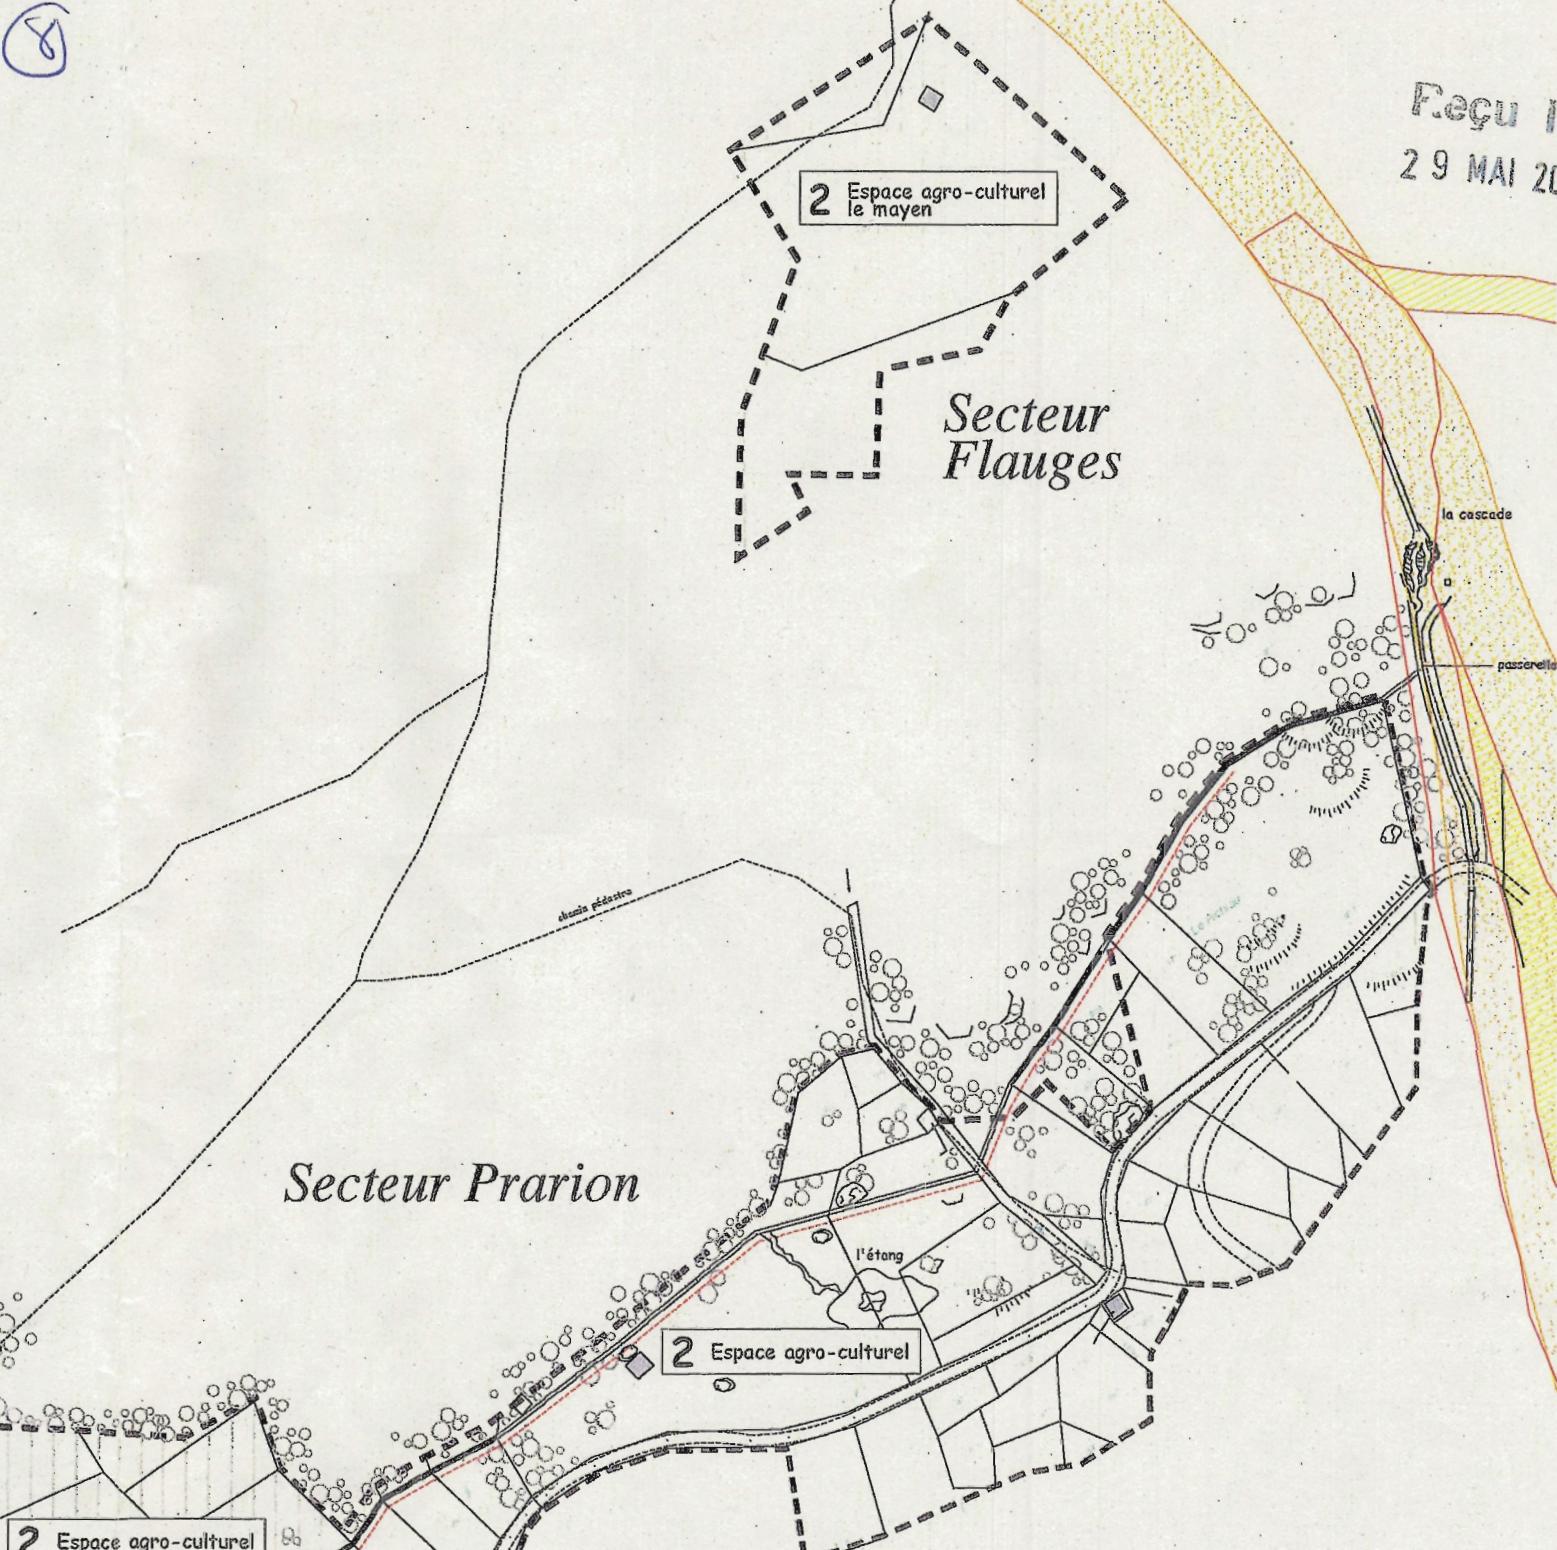

### Dangers naturels

- |  |                        |
|--|------------------------|
|  | Avalanche danger élevé |
|  | Avalanche danger moyen |
|  | Crue danger élevé      |
|  | Crue danger moyen      |
|  | Crue danger faible     |
|  | Crue danger résiduel   |

Echelle 1/2000

0 0.50 1km 1.5 2km

Reçu le  
29 MAI 2012