

CANTON DU VALAIS

COMMUNE DE ST-LUC

PROJET


PLAN D'AMENAGEMENT DETAILLE DE LA COMBE DES MOULINS

ZONE ARTISANALE

PLAN DES ZONES - SITUATION 1:500

LEGENDE

-  Zone P.A.S 2
-  Zone agricole
-  Zone de construction et d'installations publiques A
-  Zone de construction et d'installations publiques B
-  Zone d'habitations individuelles H 40

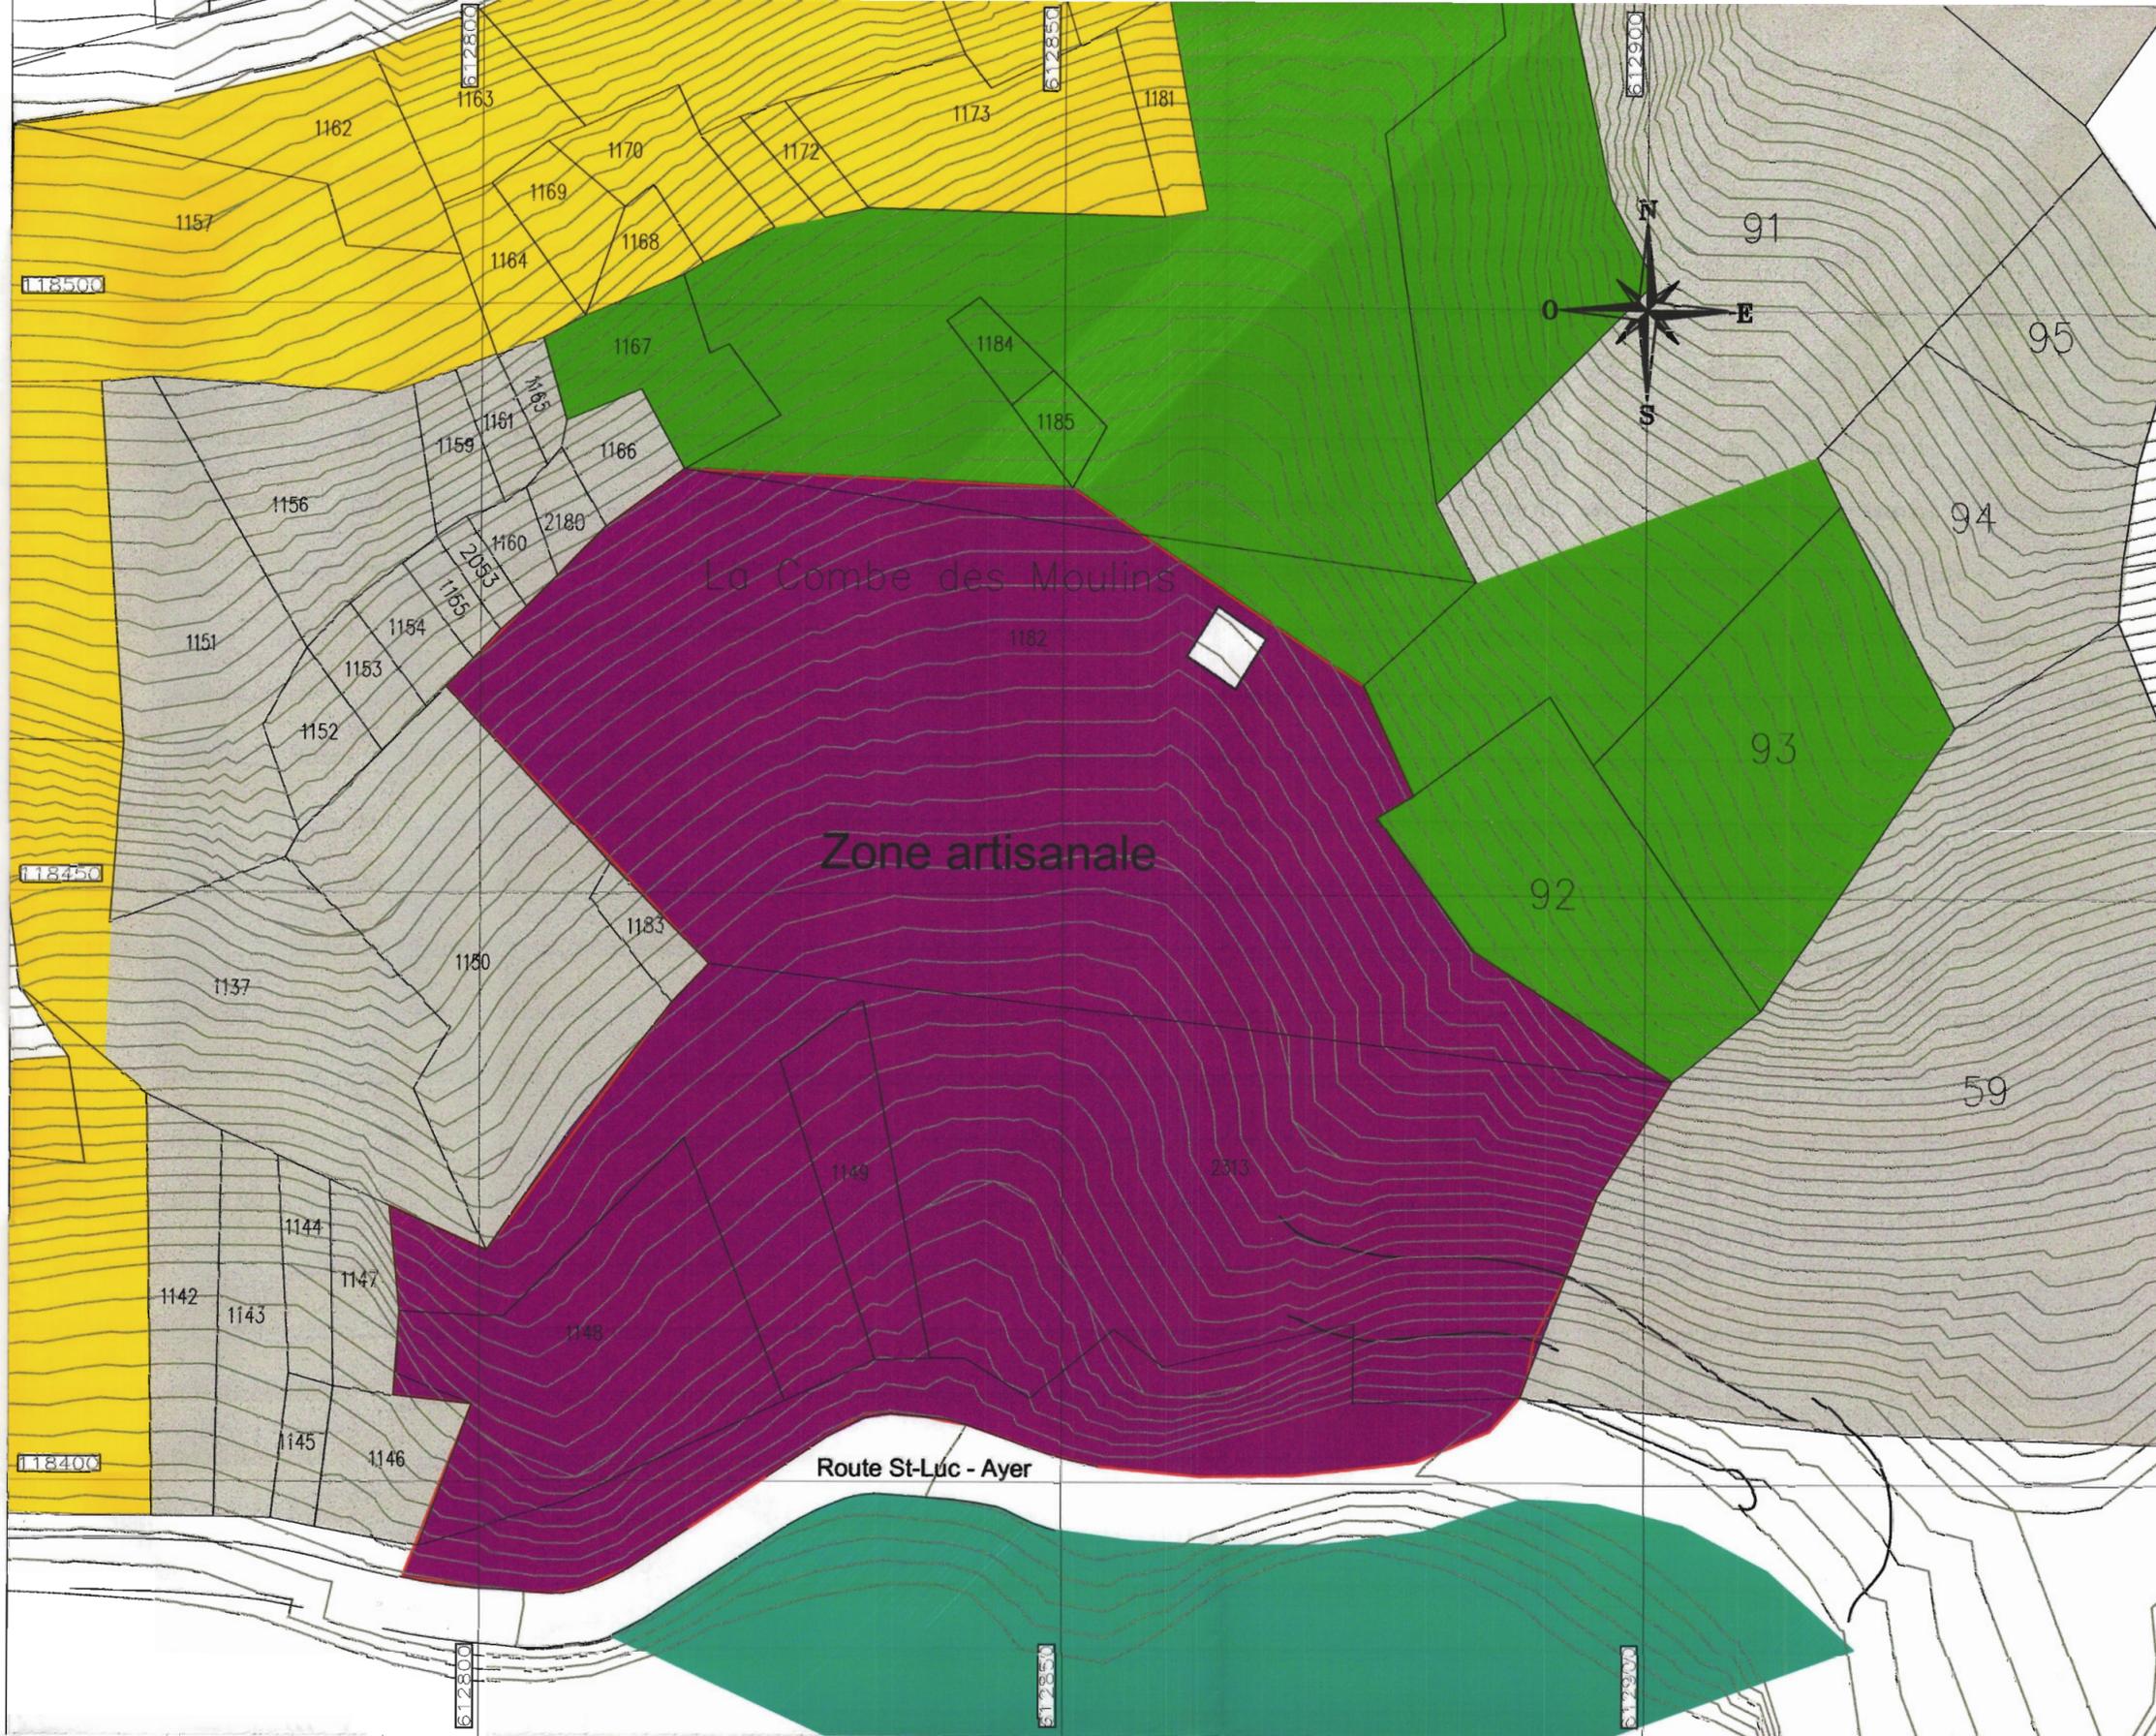

Autorité communale



Projet de mai 2006

Timbre de réception



Auteur du projet:



Bureau d'Ingénieurs SA
CP 92-04, du Röhren 10-3660 Siere
tél. 027 451 75 75 - fax 027 451 75 76

Date	Projeté	Dessiné	Contrôlé
Août 2006	CS	BA	XR

COMMUNE DE ST-LUC

ENQUETE PUBLIQUE

Canton

PIECE 2

VS

Section de route

Tronçon

Km

ROUTE COMMUNALE

0.00

LA COMBE DES MOULINS

ST-LUC

0.122

Longueur effective de l'aménagement: 122.60 m

ROUTE DE DESSERTE DE LA COMBE DES MOULINS

SITUATION PROJET
1:500

Autorité communale

Timbre de réception

Auteur du projet:



Date	Projeté	Dessiné	Contrôlé
MAI 2006	BA	BA	XR

Projet de mai 2006

0.19m2



CANTON DU VALAIS

COMMUNE DE ST-LUC


PLAN D'AMENAGEMENT DETAILLE DE LA COMBE DES MOULINS PAD n° 2

ZONE ARTISANALE

CONDUITES ET RESEAUX - SITUATION 1:500

LEGENDE

-  Périmètre du PAD
-  TELECOM PROJETE
-  ELECTRICITE + HT + BT SOUTERRAIN PROJETE
-  ELECTRICITE + HT + BT SOUTERRAIN EXISTANT
-  EAU POTABLE EXISTANT
-  EAU POTABLE PROJETE
-  EGOUTS PROJETES
-  EAUX CLAIRES PROJETEES

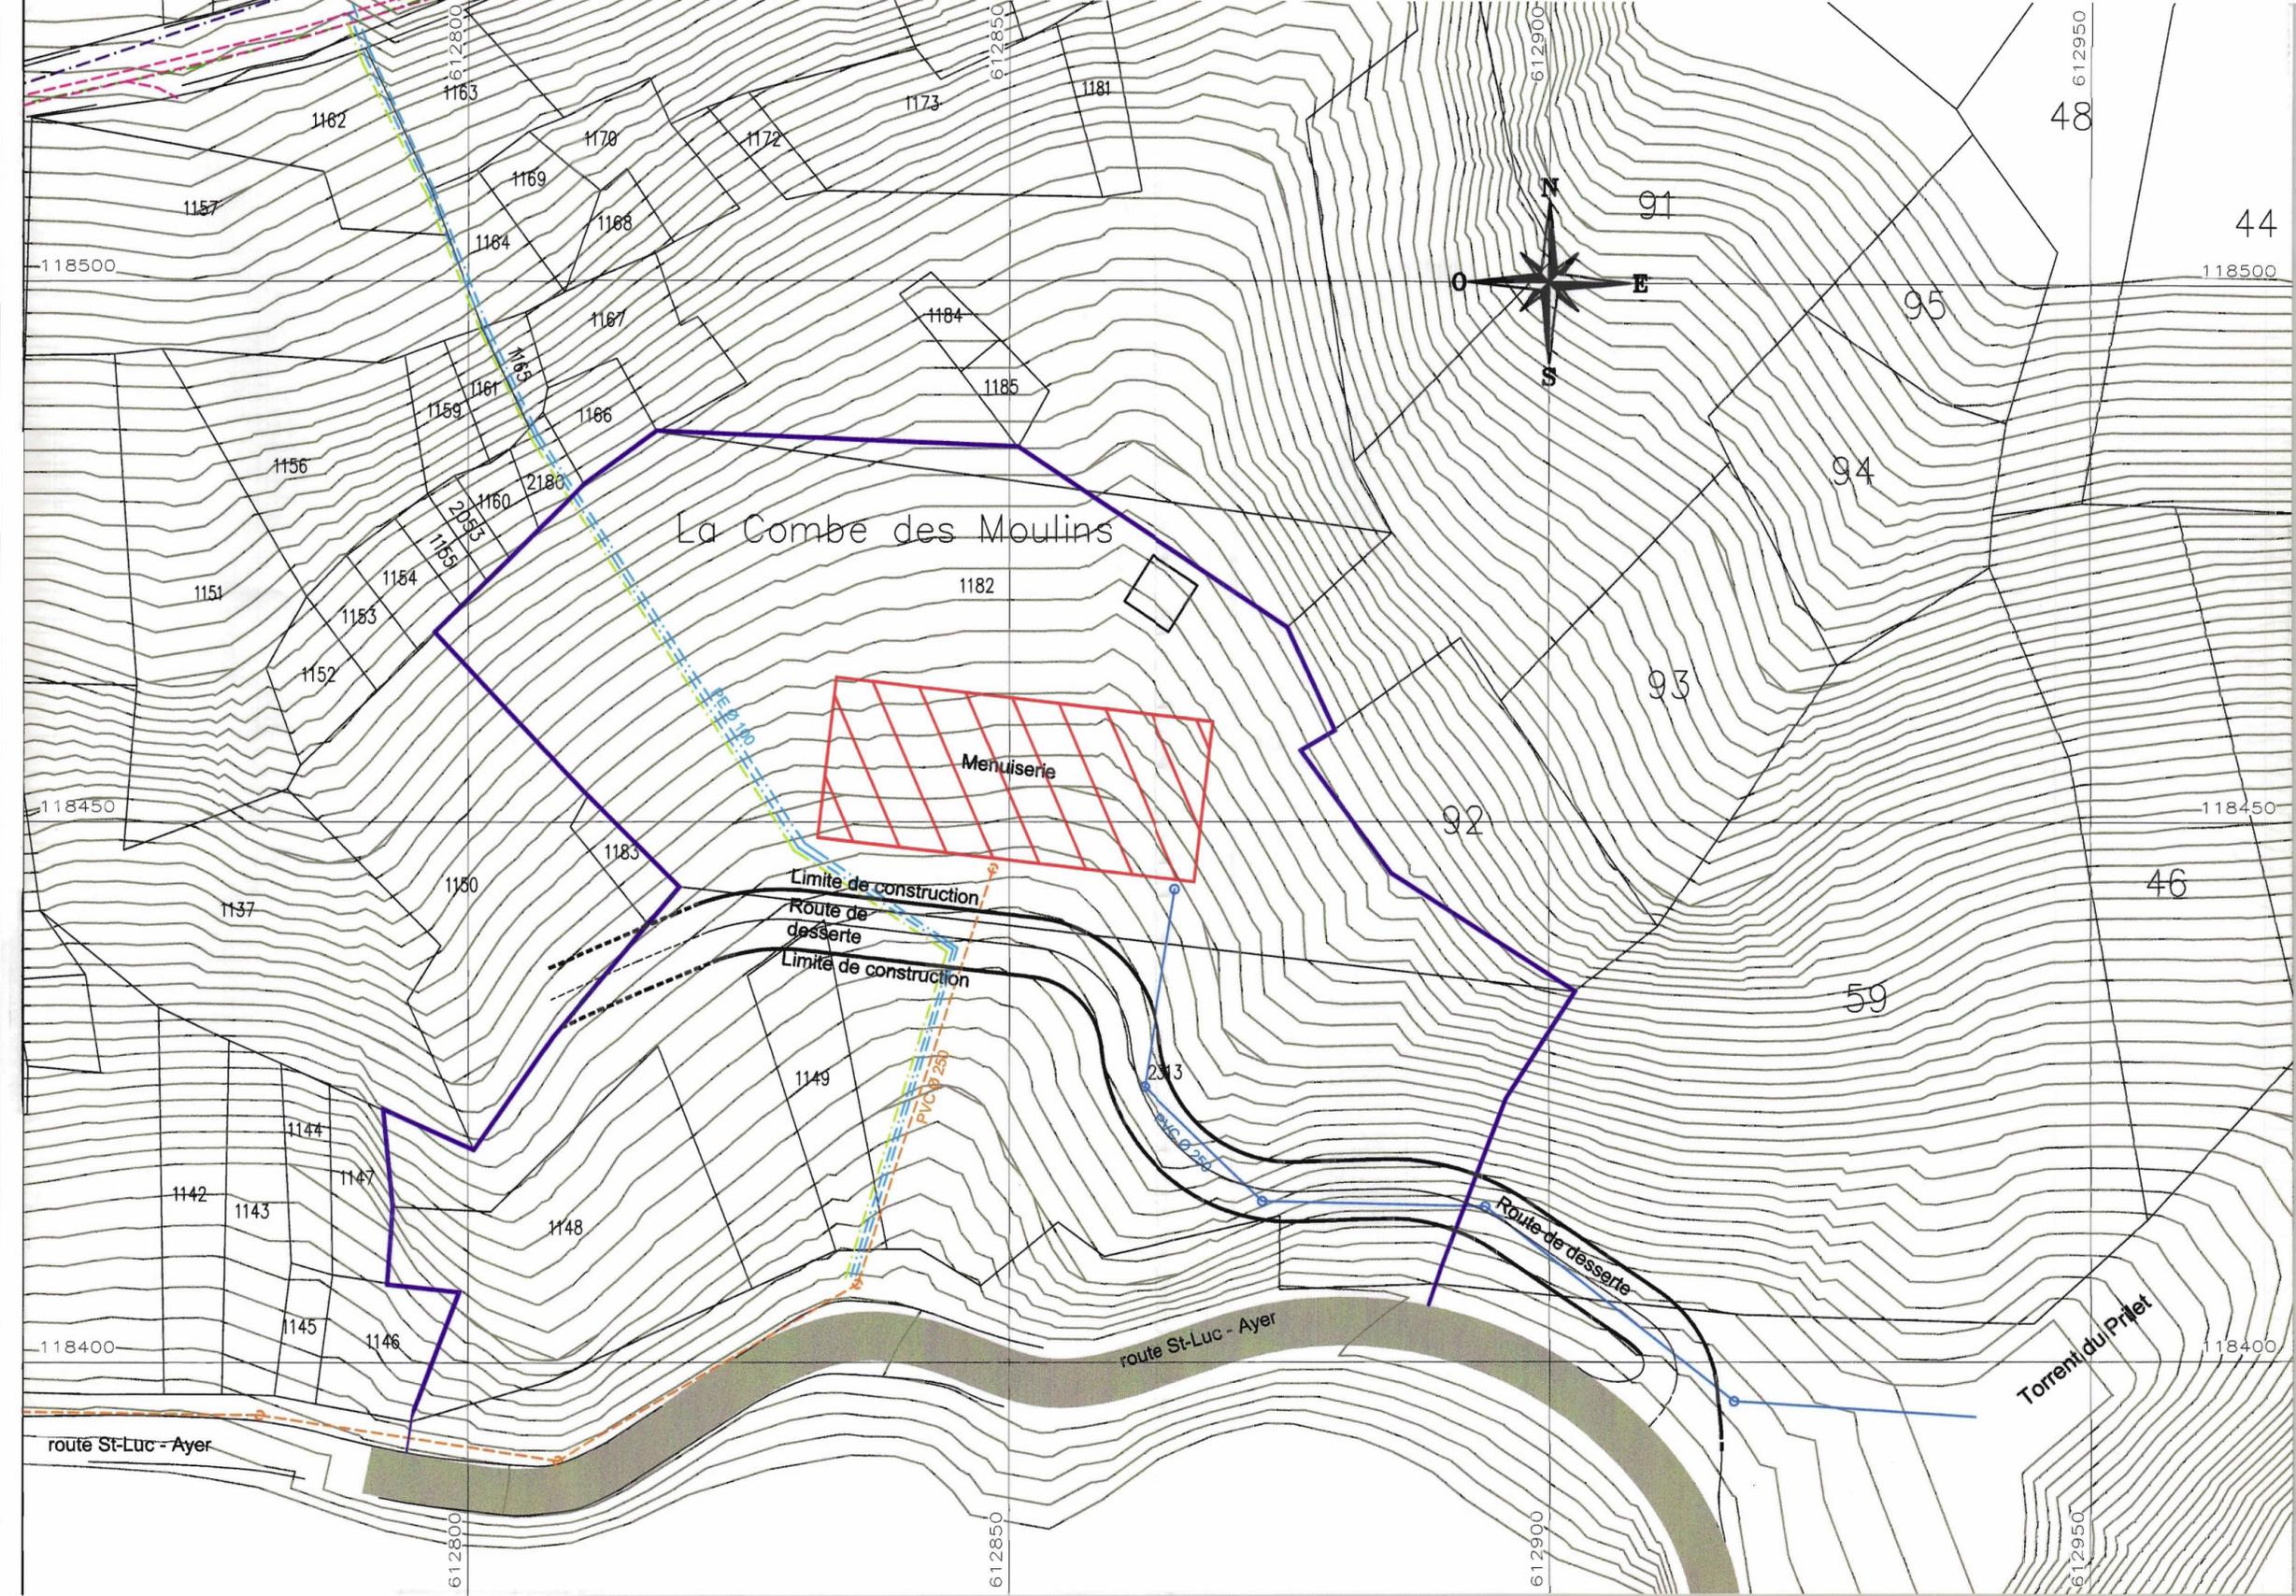

Autorité communale



Timbre de réception

Auteur du projet:



Date	Projeté	Dessiné	Contrôlé
Sept. 2006	CS	BA	XR
Mai 2007	CS	BA	XR

Projet de mai 2006

CANTON DU VALAIS

COMMUNE DE ST-LUC


PLAN D'AMENAGEMENT DETAILLE DE LA COMBE DES MOULINS PAD n° 2

ZONE ARTISANALE

SITUATION 1:500

LEGENDE

-  Périmètre du PAD
-  Secteurs pour l'implantation des constructions
-  Surfaces réservées pour les aménagements extérieurs en bord de route : accès, places de stationnement, terrasses, escaliers, etc.
-  Alignement des façades
-  Voies de circulation publique

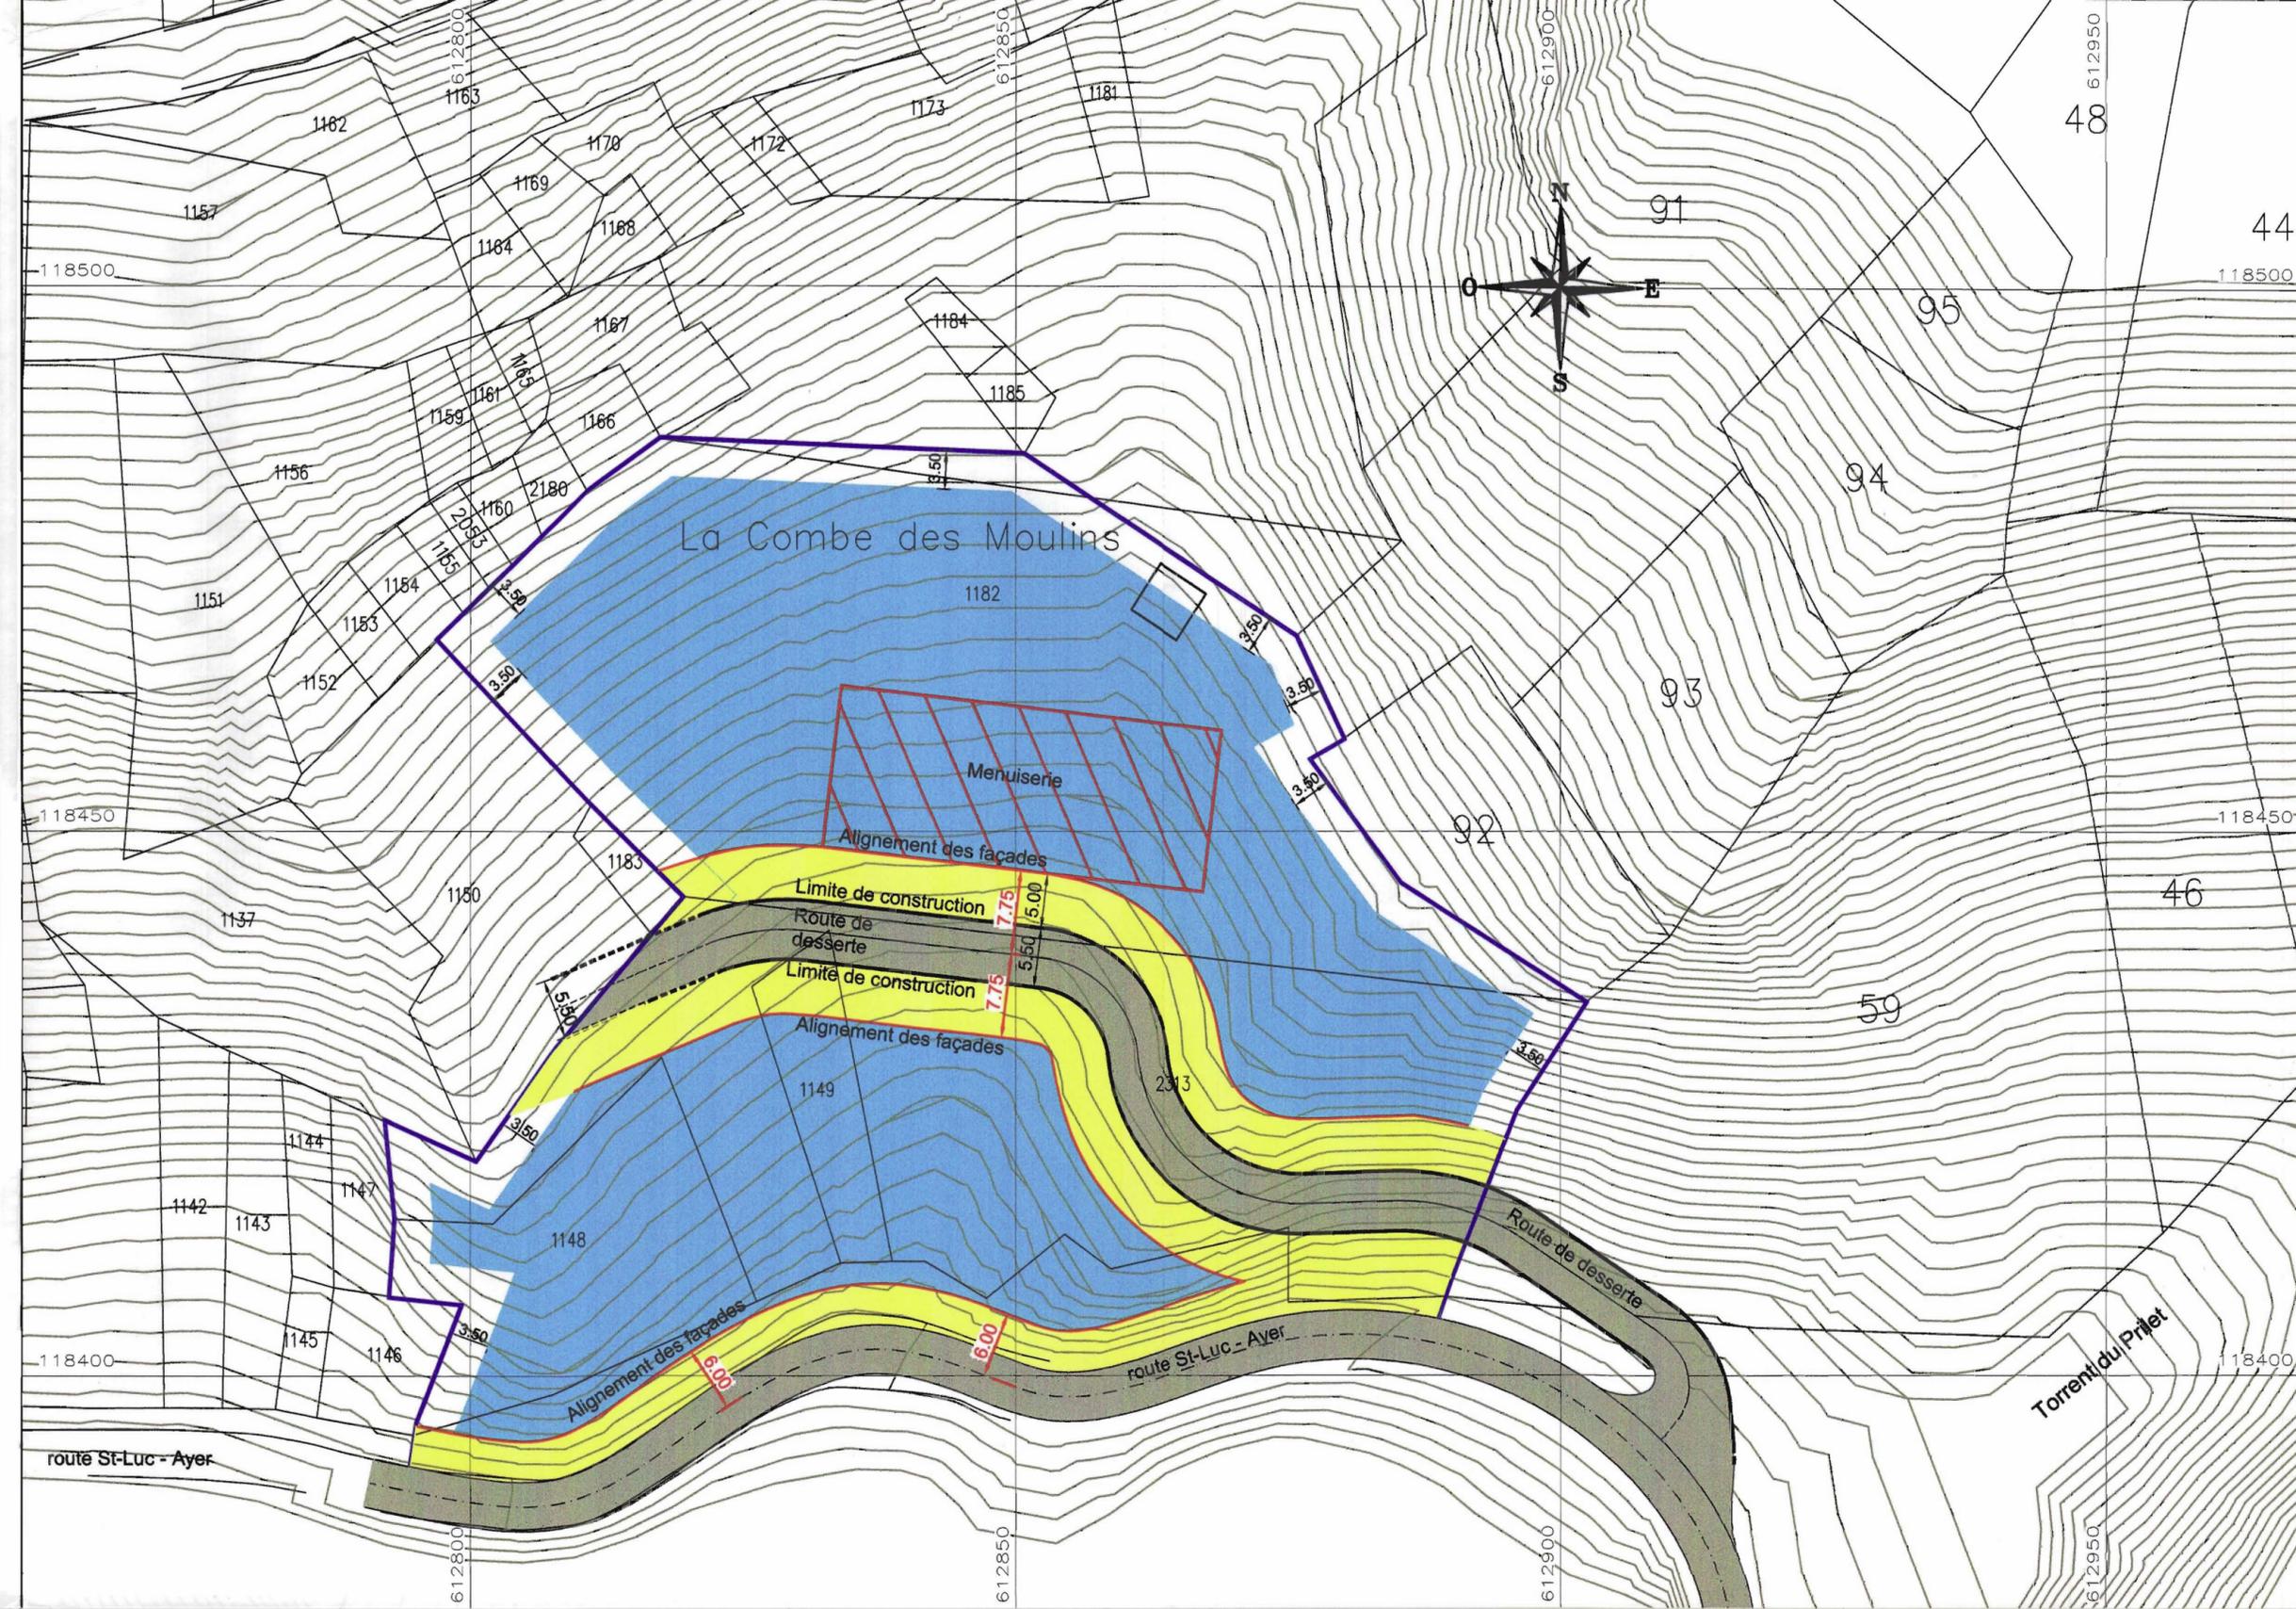

Autorité communale



Timbre de réception

Auteur du projet:



BISA
Bureau d'ingénieurs SA
CP 92-rv, du Rothorn 10-3960 Siere
tél. 027 451 75 75 - fax 027 451 75 78

Date	Projeté	Dessiné	Contrôlé
Sept. 2006	CS	BA	XR
mai 2007	CS	BA	XR

Projet de mai 2006

R:\6312\Plans route\Dossier2\Sit-projet-détailé.dwg

0.19m2