

CANTON DU VALAIS

COMMUNE DE ST-LUC

## MODIFICATION DU PAZ

ZONE DE CONSTRUCTIONS ET D'INSTALLATIONS PUBLIQUES B  
AUX CHAMPS DE LA CROIX

## NOUVEL ETAT

Homologué par le Conseil d'Etat  
en séance du ..... - 9 JAN. 2008

Droit de sceau: Fr. 150.-

L'atteste:

Le chancelier d'Etat:

SITUATION  
Echelle 1/2'000

## AUTEUR DU PROJET



DATE PROJ. DESS. CONTR.

Septembre 2007 P.E. V.B. B.B.

a | | |

b | | |

c | | |


Formats Surface Proj. n° 153.1356.00

x = 0.420	0.12 m <sup>2</sup>	W:\Communes\St Luc\Aménagement du territoire\1356 Modif du PAZ\1356 DAO\1356 Plan\1356 Modif du PAZ.dwg
y = 0.297		

Modification partielle du PAZ et du RCC


Nouvel Etat

St-Luc, août 2002

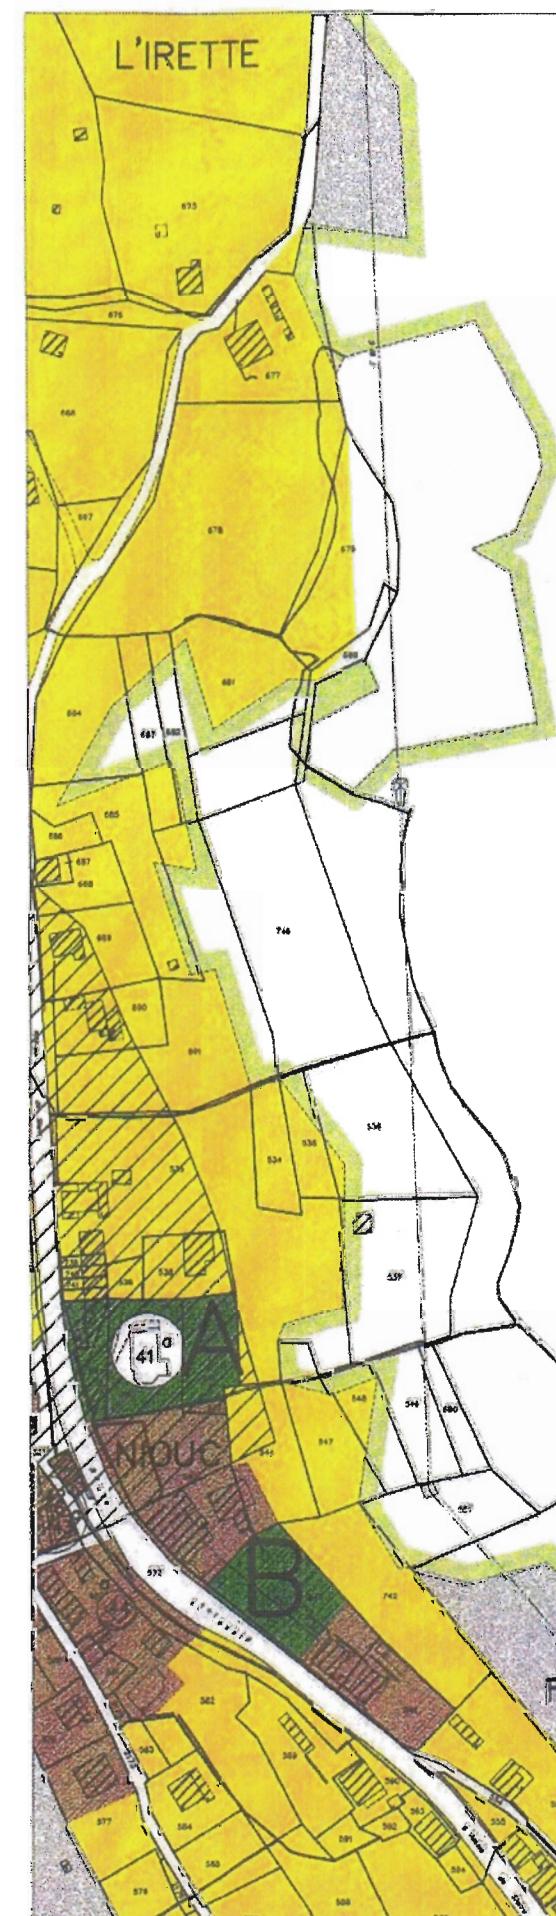

## Légende:

- Zone agricole de pâturage
- Zone de constructions et d'installations publiques
- Aire forestière
- Zone d'habitation individuelle
- Zone du vieux village
- Zone de protection archéologique

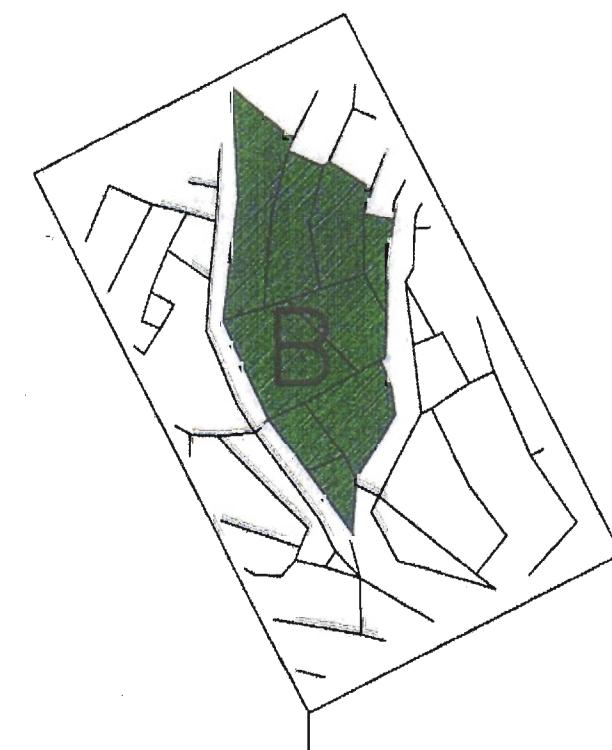

CHAMPS DE LA CROIX

