

CANTON DU VALAIS

COMMUNE DE ST-LUC

MODIFICATION DU PAZ

MODIFICATION DU NUMERO DU PLAN D'AFFECTATION SPECIAL
A LA ROIE DOU BAN

NOUVEL ETAT

Homologué par le Conseil d'Etat
- 9 JAN. 2008
en séance du

Droit de sceau : Fr. 150.-

L'atteste:

Le chancelier d'Etat:



SITUATION

Echelle 1/2'000

AUTEUR DU PROJET



DATE PROJ. DESS. CONTR.

Septembre 2007 P.E. V.B. B.B.

a |

b |

c |

Formats Surface Proj. n° 153.1356.00

x = 0.420
y = 0.2970.12 m²

W:\Communes\St Luc\Aménagement du territoire\1356 Modif du PAZ\1356 DAO\1356 Plan\1356 Modif du PAZ.dwg

Modification partielle du PAZ et du RCC

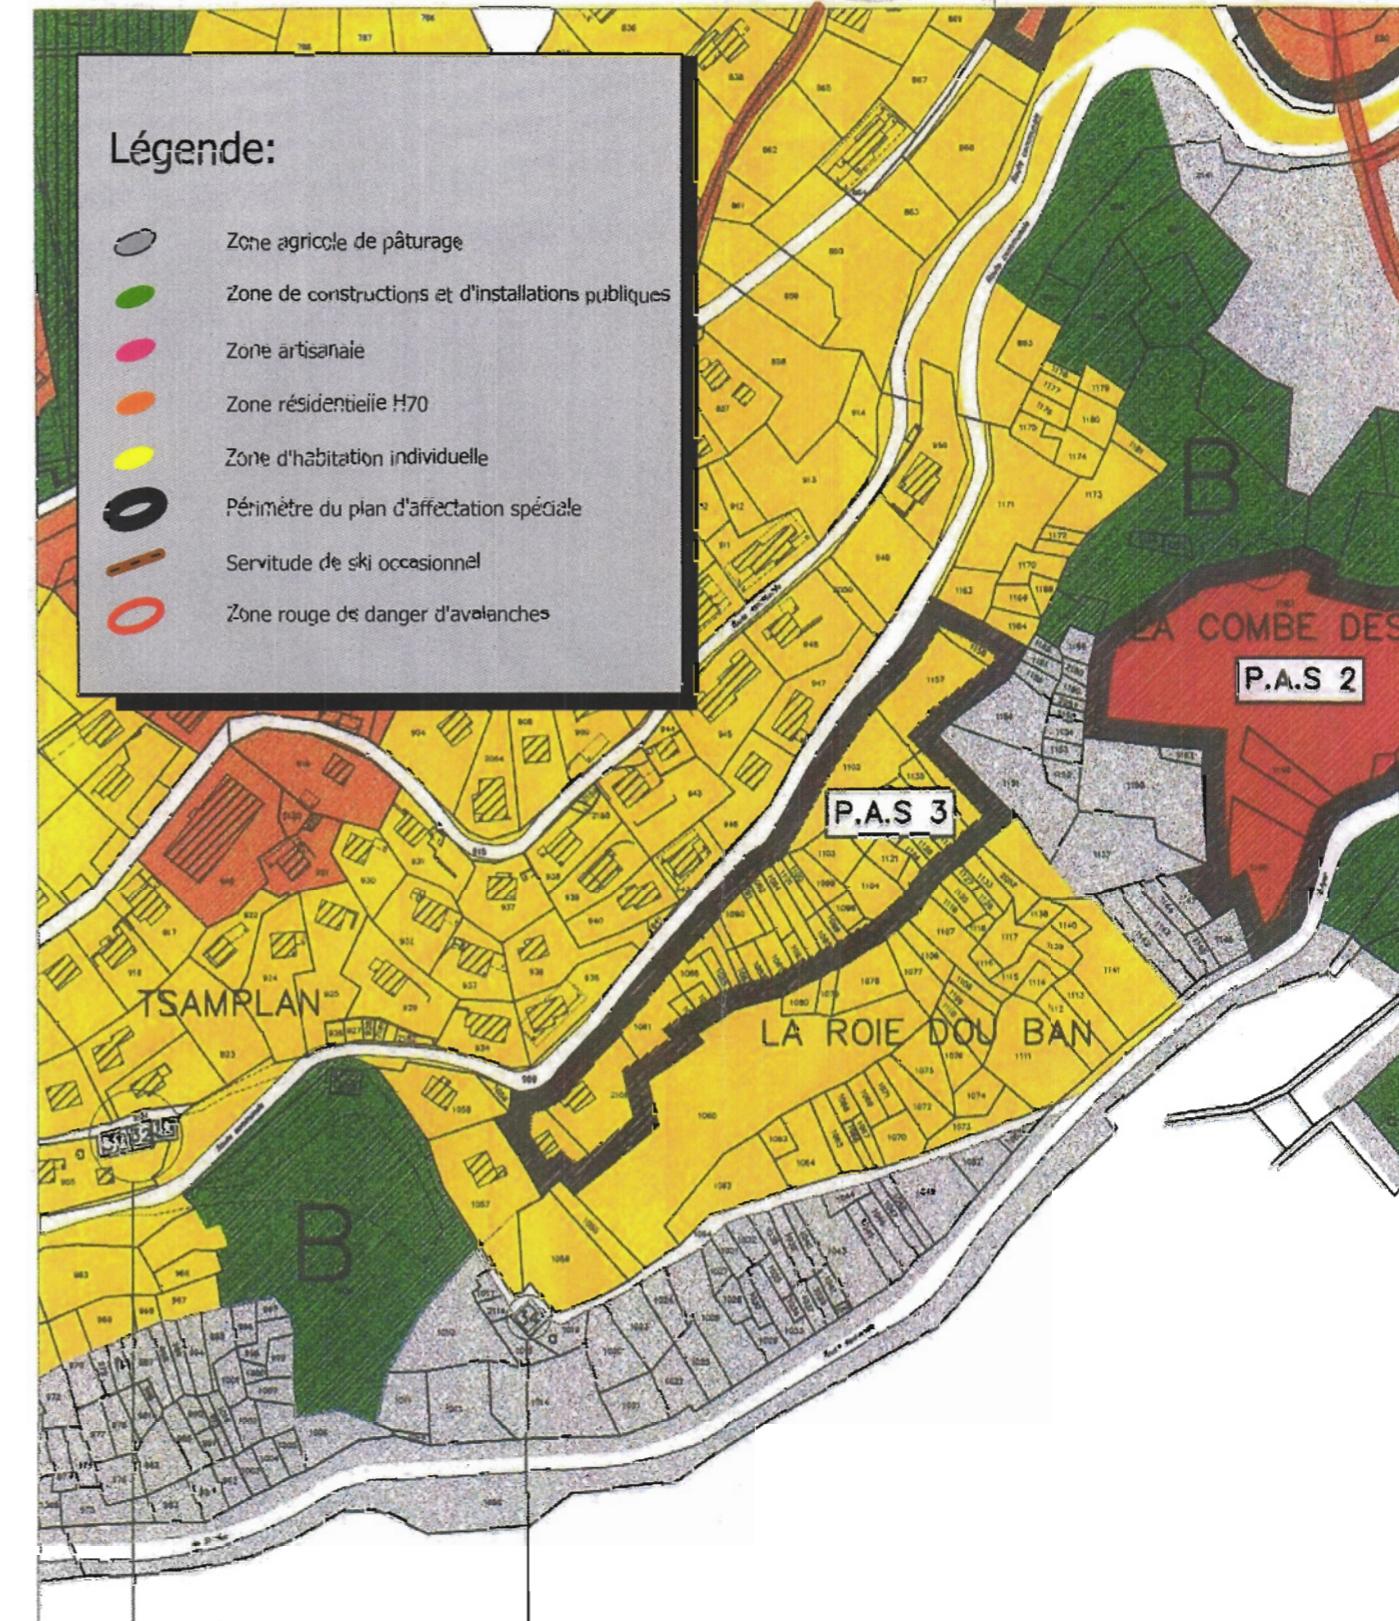


St-Luc, janvier 2002

Nouvel Etat

Légende:

- Zone agricole de pâturage
- Zone de constructions et d'installations publiques
- Zone artisanale
- Zone résidentielle H70
- Zone d'habitation individuelle
- Périmètre du plan d'affectation spéciale
- Servitude de ski occasionnel
- Zone rouge de danger d'avalanches

LES 3 RACCARDS
DU CHEMIN DES
MOULINSLE RACCARD
DU ZAMPLAN

BUREAU TECHNIQUE
GUY ZEN RUFFINEN
INGÉNIEUR GÉOMÈTRE OFFICIEL
Rue de Villars 19 027 65 2674
3860 SIERNE