

CANTON DU VALAIS

COMMUNE DE ST-LUC

MODIFICATION DU PAZ

**MODIFICATION DE LA DELIMITATION ENTRE
LA ZONE DE CONSTRUCTIONS ET D'INSTALLATIONS PUBLIQUES B
ET LA ZONE H 40 AU TSAMPLAN**

NOUVEL ETAT Homologué par le Conseil d'Etat
- 9 JAN. 2008
en séance du

Droit de sceau: Fr. / So.


L'atteste:

Le chancelier d'Etat




SITUATION
Echelle 1/2'000

AUTEUR DU PROJET

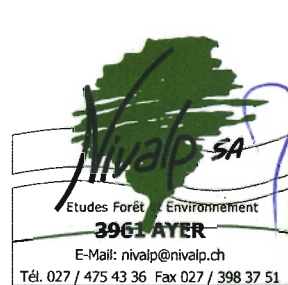

DATE PROJ. DESS. CONTR.

Septembre 2007 P.E. V.B. B.B.

a

b

c

Formats Surface Proj. n° 153.1356.00


x = 0.420 0.12 m² W:\Communes\St Luc\Aménagement du territoire\1356 Modif du PAZ\1356 DAO\1356 Plan\1356 Modif du PAZ.dwg

y = 0.297

Modification partielle du PAZ et du RCC

Nouvel Etat

St-Luc, janvier 2002

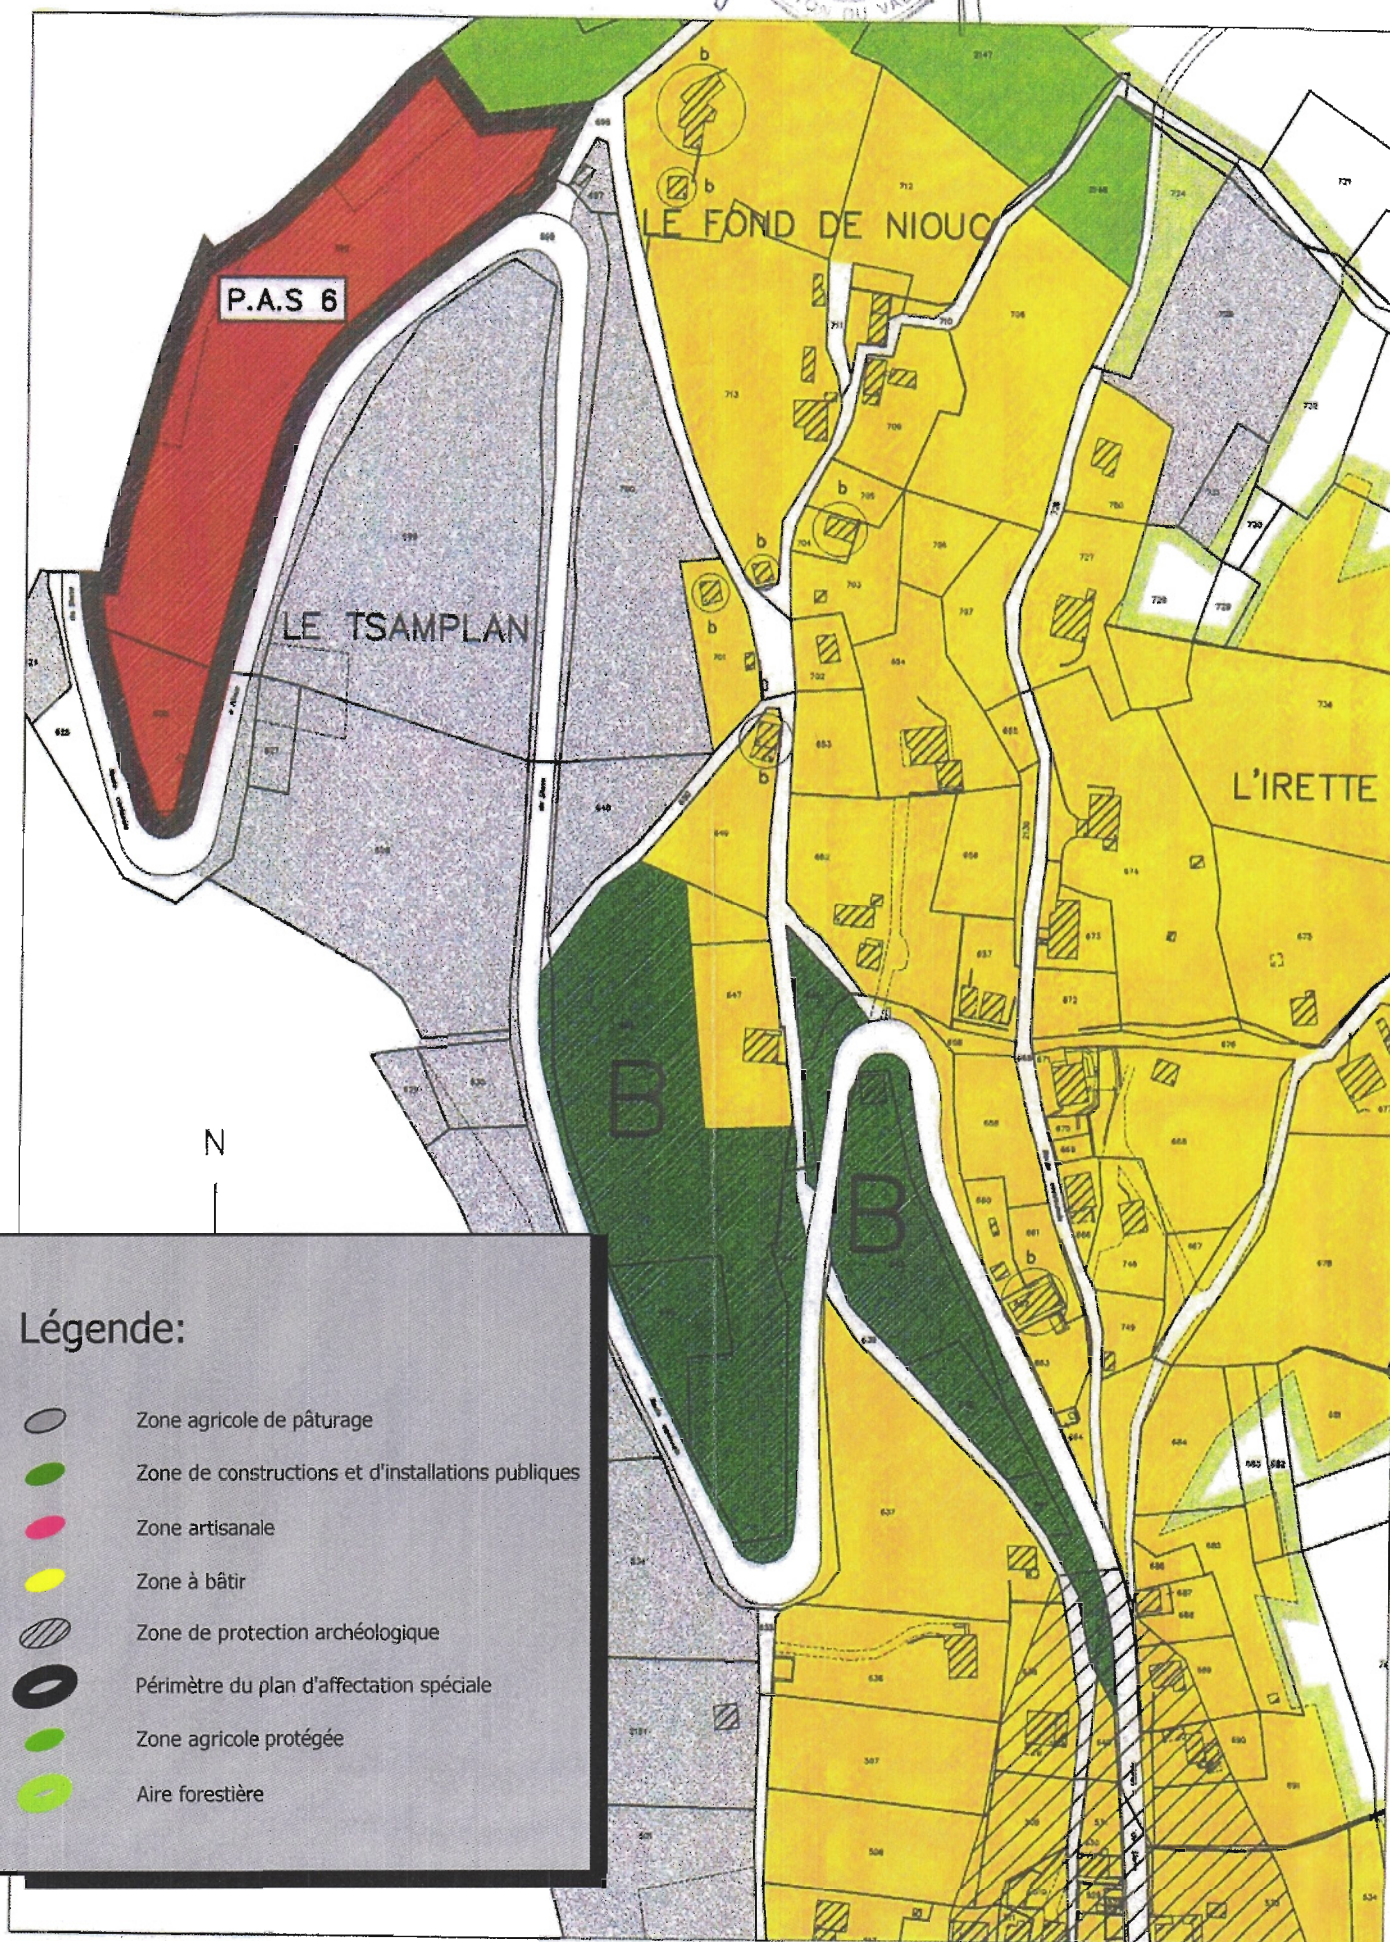

Scan des plans du bureau technique Guy Zen Ruffinen mis à l'enquête publique le 27 septembre 2002