

MODIFICATION DU PAZ

DECHETERIE DE NIOUC

NOUVEL ETAT

Homologué par le Conseil d'Etat
~ 9 AVR. 2008
en séance du

Droit de sceau: Fr. 200. —

L'atteste:

Le chancelier d'Etat:



SITUATION

Echelle 1/10'000

AUTEUR DU PROJET



396 D'AYER
E-Mail: nivalp@nivalp.ch
Tél. 027 / 475 43 36 Fax 027 / 398 37 51

DATE PROJ. DESS. CONTR.

Septembre 2007 P.E. V.B. B.B.

a

b

c


Formats Surface Proj. n° 153.1356.00

x = 0.420
y = 0.297
0.12 m²
W:\Communes\St Luc\Aménagement du territoire\1356 Modif du PAZ\1356 DAO\1356 Plan\1356 Modif du PAZ.dwg


Modification partielle du PAZ et du RCC

Nouvel Etat

~~Zone destinée à la pratique des activités sportives~~
NON HOMOLOGUÉE (REOURS)

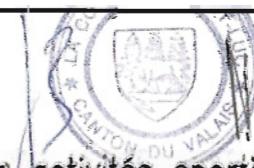

St-Luc, septembre 2002

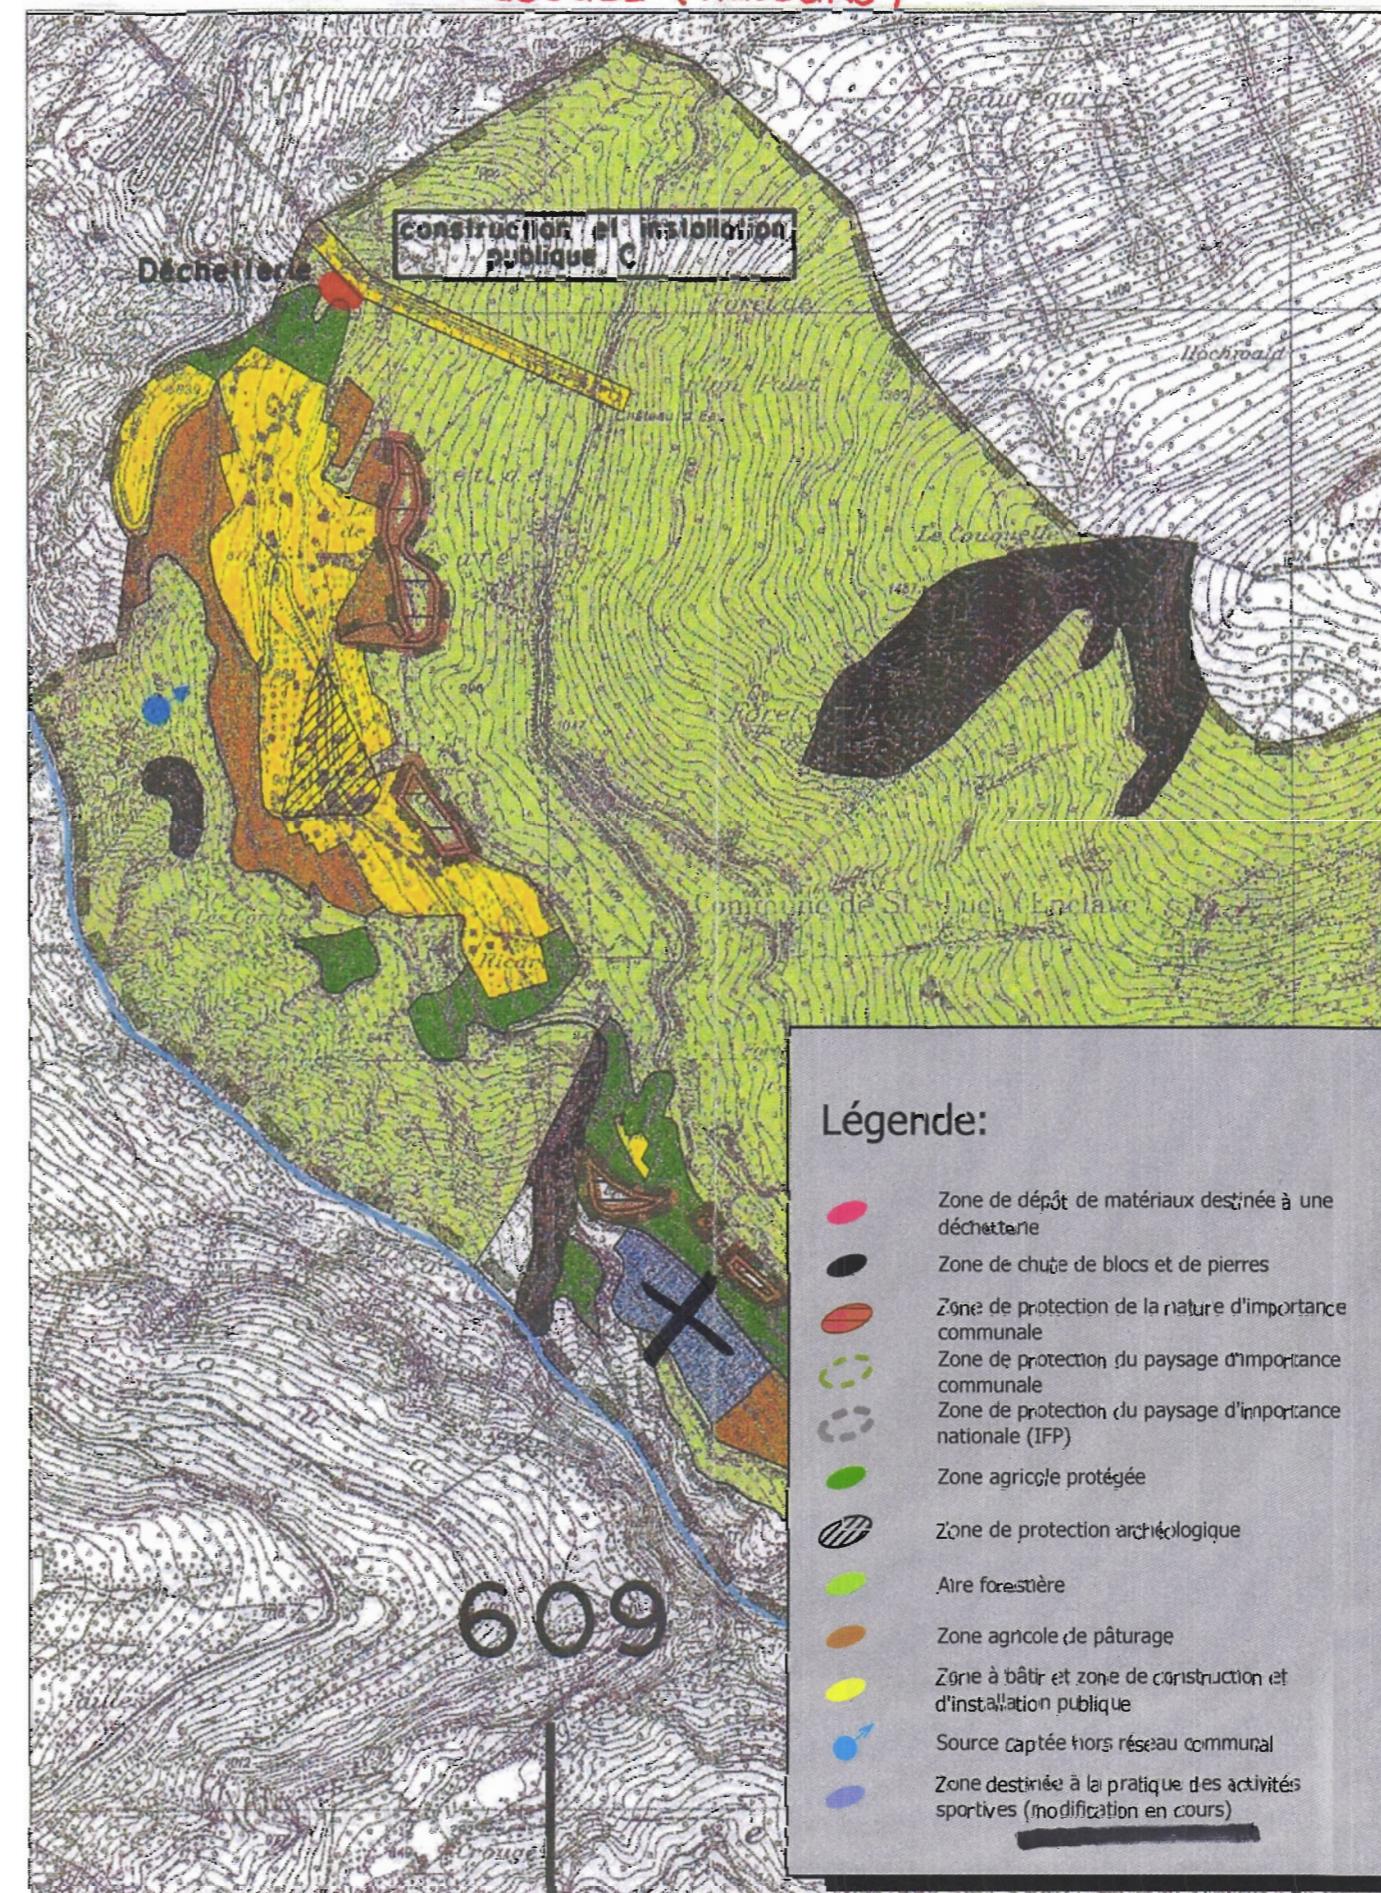

Scan des plans du bureau technique Guy Zen Ruffinen mis à l'enquête publique le 27 septembre 2002