



Pièce n° 11

MODIFICATIONS PARTIELLES DU PLAN D'AFFECTATION DES ZONES DE LA COMMUNE D'ANNIVIERS

Déchetterie aux Pattiers Prijes / St-Luc

Plan d'affectation des zones : état futur

Echelle 1 : 1'000

Légende

Zones

Zone agricole

Zone de dépôt de matériaux pour une déchetterie

Zone d'habitation individuelle H40

Zone figurant à titre indicatif

Aire forestière




Degrés de sensibilités

3

3

2

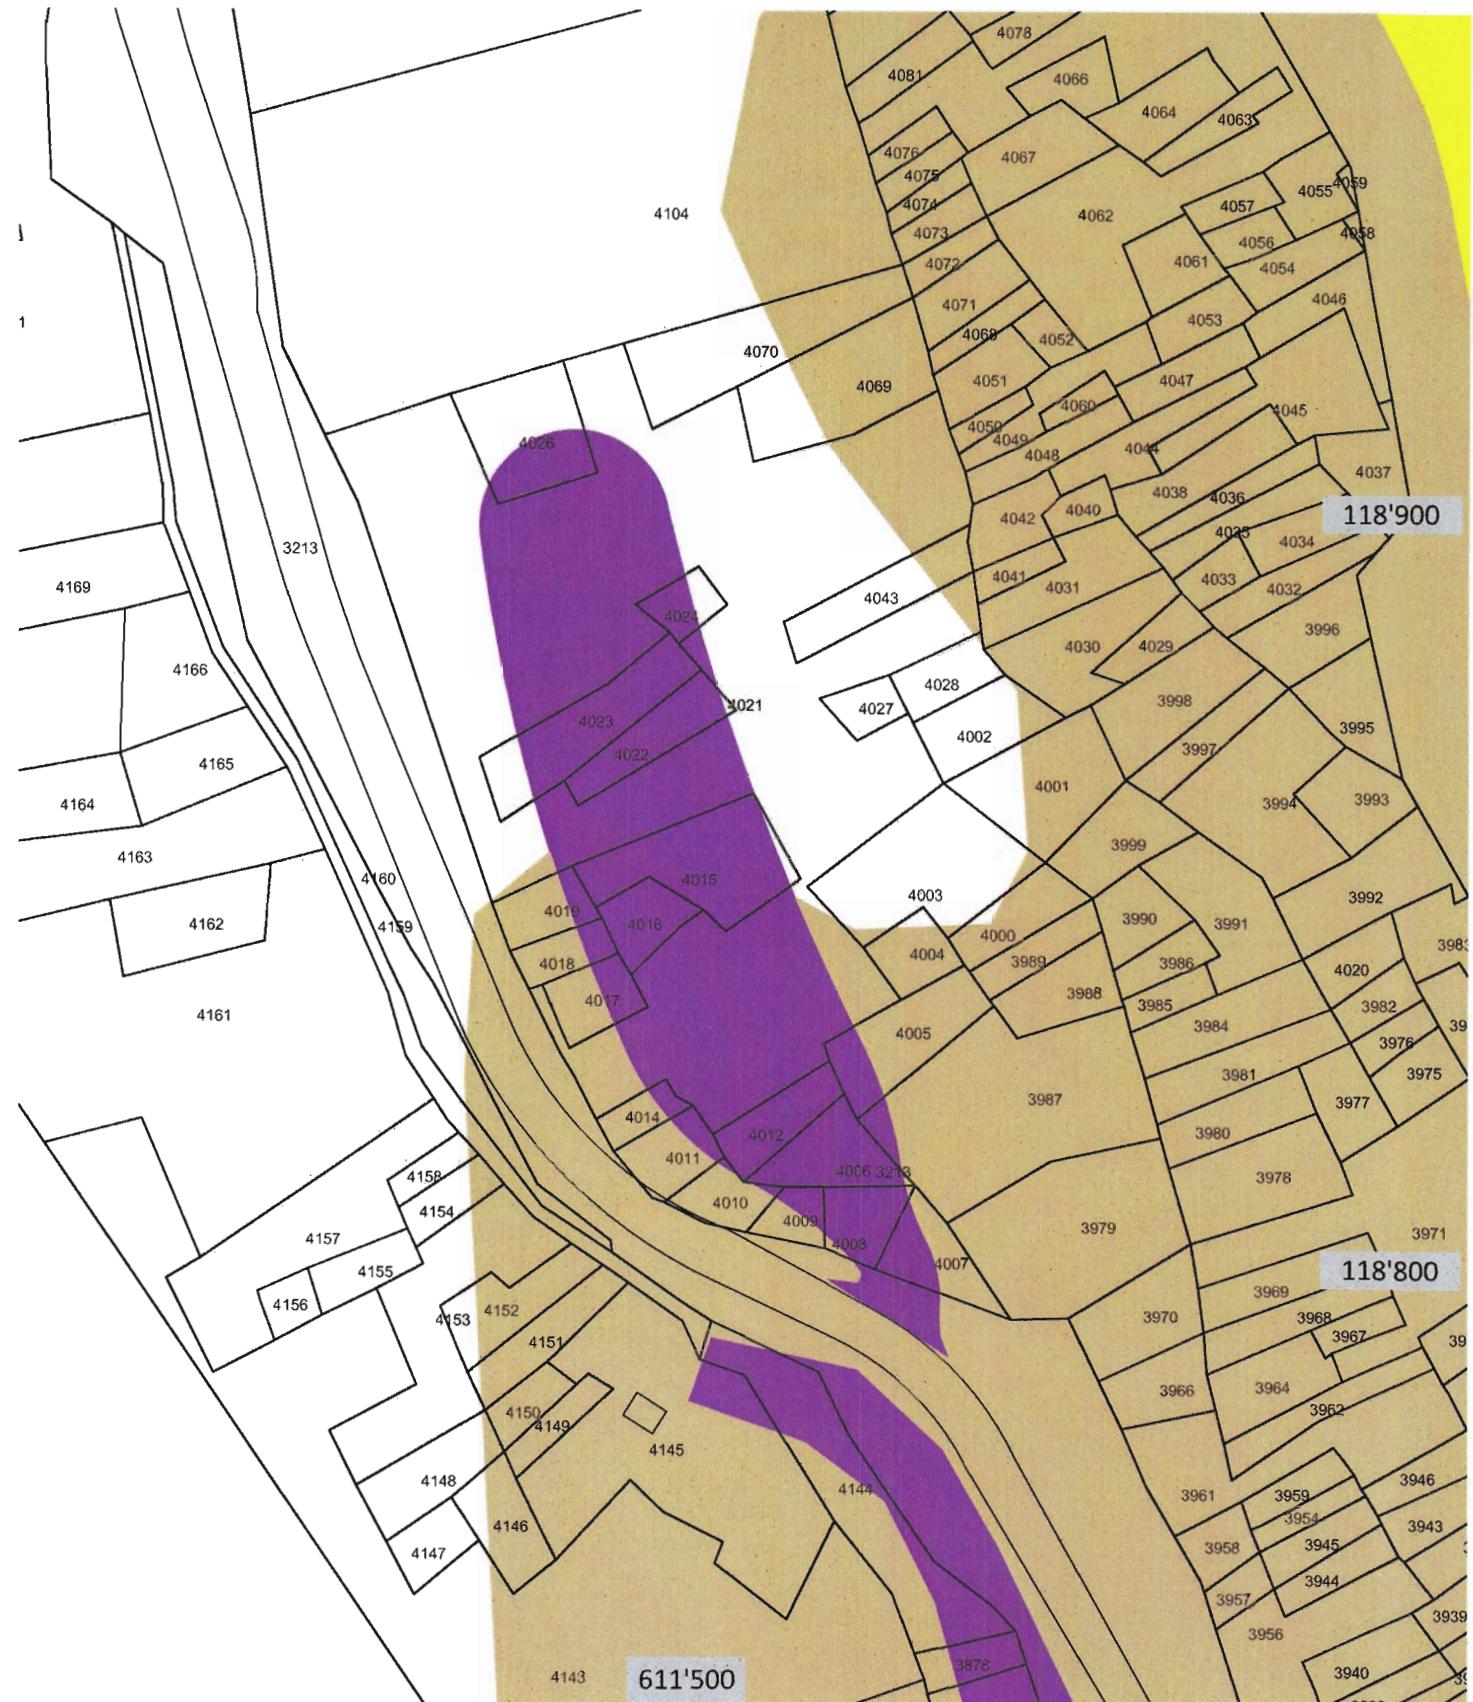

PATRICK EPINEY
Ingénieur Sàrl

Ingénieur forestier epfz/sia

Vieux-Bourg
3961 Vissoie/Anniviers
+41 78 605 58 50
patrick.epiney@netplus.ch
www.patrickepiney.ch

Mandant : Commune d'Anniviers
Type de projet : Modification partielle du PAZ
Etape du projet : Dossier de mise à l'enquête publ.
 Demande de défrichement
 Notice d'impact sur l'environ.
Version : 1 12.09.2012
 2 03.12.2012
Mandat n° : PE / 061

APPROUVE PAR LE CONSEIL
MUNICIPAL EN DATE DU: 09.01.2013

Signatures: Le Président La Secrétaire

APPROUVE PAR L'ASSEMBLEE
PRIMAIRE EN DATE DU: 15.03.2013

Signatures: Le Président La Secrétaire



Homologué par le Conseil d'Etat
en séance du 3.0.OCT.2013.

Droit de sceau: Fr. 200.-

L'atteste:
Le chancelier d'Etat:

