



Pièce n° 10

MODIFICATION PARTIELLE DU PLAN D'AFFECTATION DES ZONES DE LA COMMUNE D'ANNIVIERS

Les Pontis Dessous / Niouc

Plan d'affectation des zones : état futur

Echelle 1 : 1'000


Légende

Zones

- Zone agricole
- Zone agricole protégée
- Zone mixte destinée aux activités sportives, récréatives, de détente et loisirs
- Friche, pierrier et inculte


Zone figurant à titre indicatif

- Aire forestière

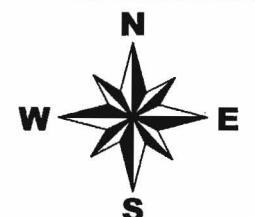

Degrés de sensibilités

- 3
- 3
- 3
-

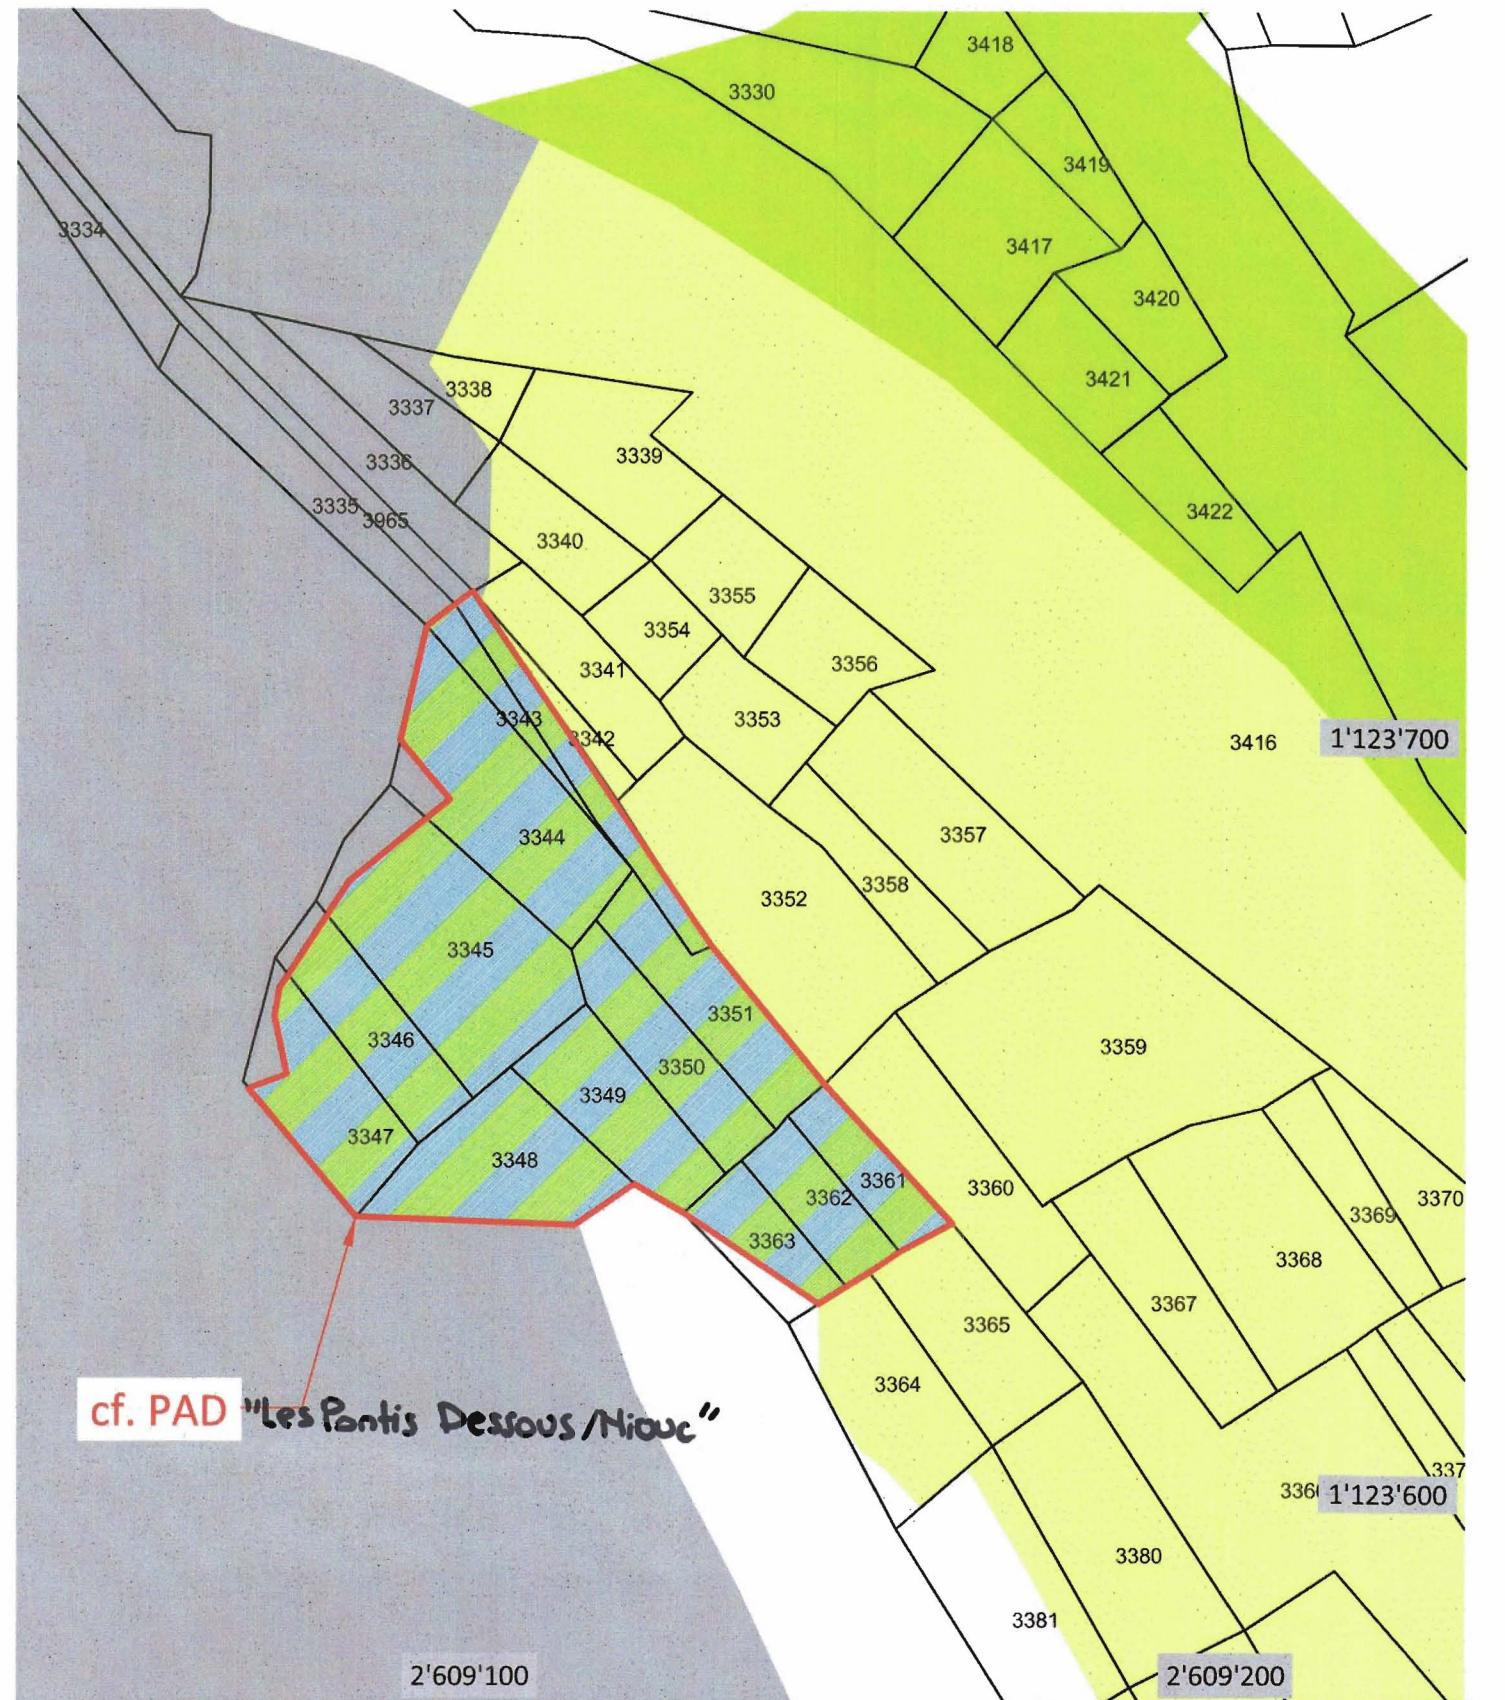

PATRICK EPINEY
Ingénieur Sàrl
Ingénieur forestier epfz/sia

Vieux-Bourg
3961 Vissoie/Anniviers
+41 78 605 58 50
patrick.epiney@netplus.ch
www.patrickepiney.ch

Mandant : Succession Manfred Wenger
Type de projet : Modification partielle du PAZ
Etape du projet : Dossier de mise à l'enquête publ.
Version : 1 12.09.2012
 2 23.10.2012
 3 30.10.2012
 4 -
Mandat n° : PE / 061

APPROUVE PAR LE CONSEIL
MUNICIPAL EN DATE DU: 05.12.2012 APPROUVE PAR L'ASSEMBLEE
PRIMAIRE EN DATE DU: 11.03.2013

Signatures: Le Président La Secrétaire

Signatures: Le Président La Secrétaire

Homologue par le Conseil d'Etat
HOMOLOGUE PAR LE CONSEIL D'ETAT LE:
en séance du 16 AVR. 2014

Droit de sceau: Fr. 250.-

L'atteste:
Le chancelier d'Etat:

