



Pièce n° 11

PLAN D'AMENAGEMENT DETAILLE

Les Pontis Dessous / Niouc


Plan d'aménagement détaillé

Echelle 1 : 1'000

Légende

Plan d'aménagement détaillé (PAD)

- Périmètre du PAD
- Secteur d'activités sportives, de détente, de jeux et de pique-nique
- Secteur d'activités récréatives et commerciales A, B et C
- Secteur de circulation et de stationnement
- Cheminement pour piétons
- Pont de l'Araignée
- Parcours flottant

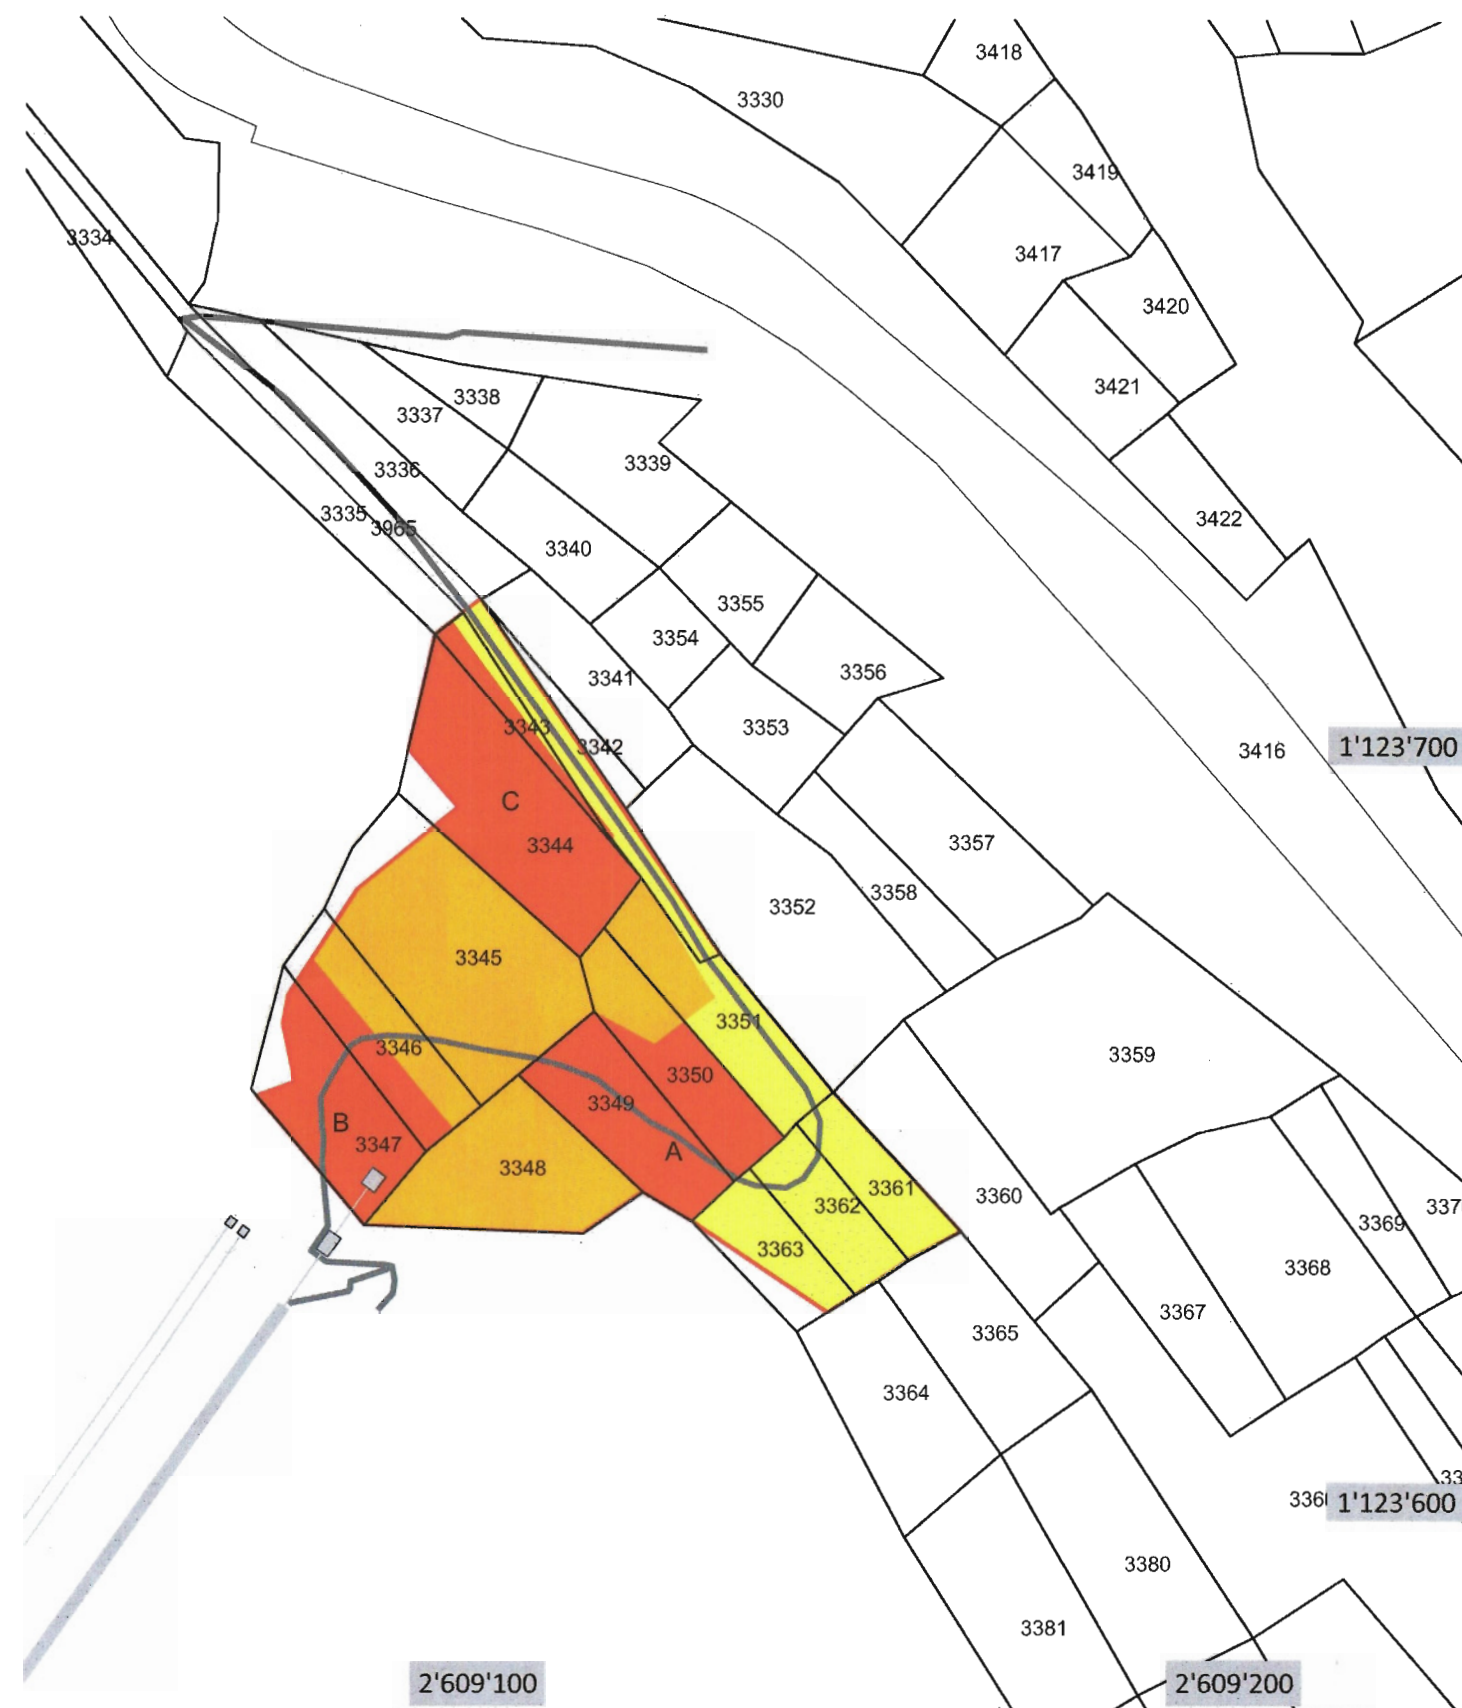

PATRICK EPINEY
Ingénieur Sàrl
Ingénieur forestier epfz/sia
Vieux-Bourg
3961 Vissoie/Anniviers
+41 78 605 58 50
patrick.epiney@netplus.ch
www.patrickepiney.ch

Mandant : Succession Manfred Wenger
Type de projet : Modification partielle du PAZ
Etape du projet : Dossier de mise à l'enquête publ.
Version : 1 12.09.2012
2 30.10.2012
3 05.12.2012
4 -
Mandat n° : PE / 061

APPROUVE PAR LE CONSEIL
MUNICIPAL EN DATE DU: 05.12.2012

APPROUVE PAR L'ASSEMBLEE
PRIMAIRE EN DATE DU: 11.03.2013

Homologué par le Conseil d'Etat
HOMOLOGUE PAR LE CONSEIL D'ETAT LE:
en séance du 16 AVR. 2014

Signatures: Le Président La Secrétaire

Signatures: Le Président La Secrétaire

Droit de sceau: Fr. 250.-

COMMUNE D'ANNIVIERS
VALAIS

COMMUNE D'ANNIVIERS
VALAIS

L'atteste:
Le chancelier d'Etat:

