
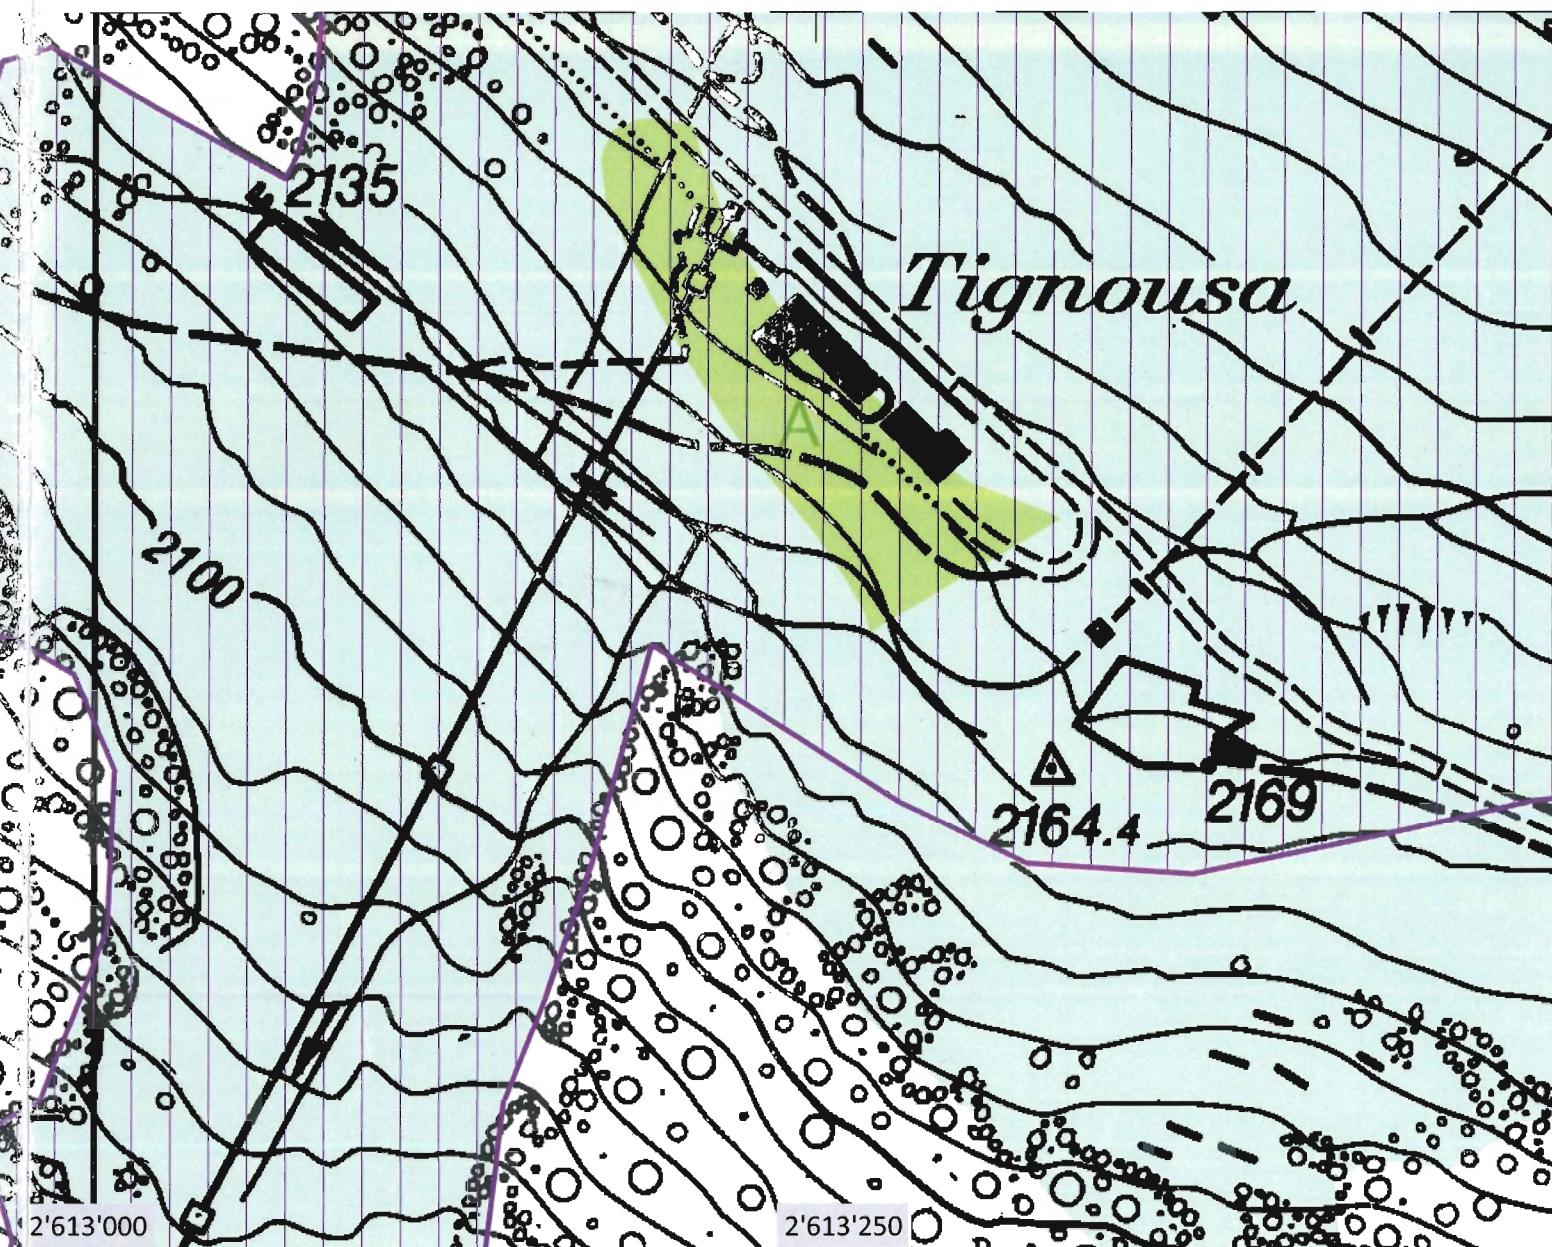


cf. PAD

Domaine skiable St-Luc/Chandolin

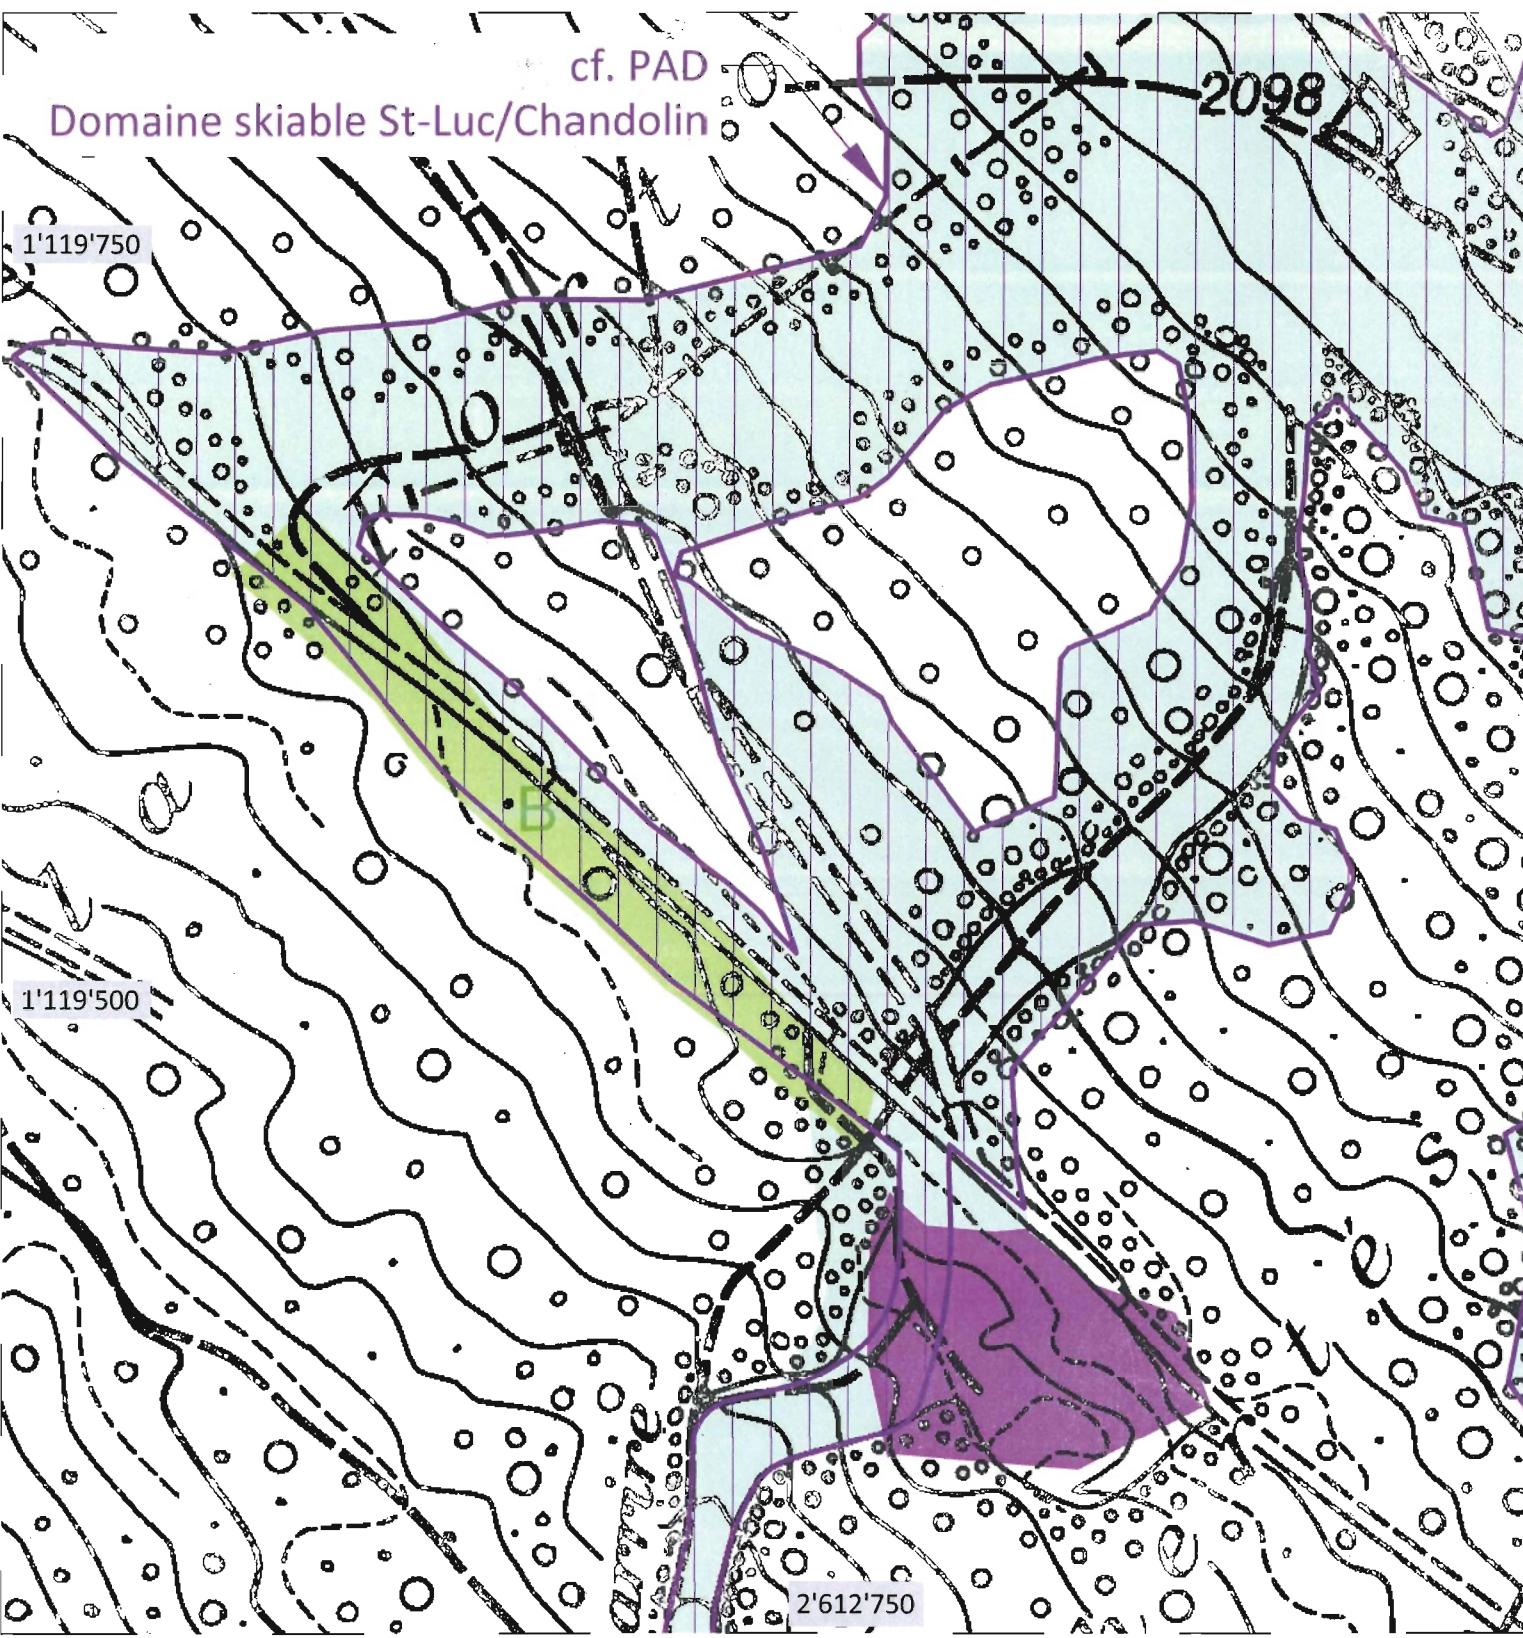

Mandant	: Funi. St-Luc - Chandolin SA
Type de projet	: Modification partielle du PAZ
Etape du projet	: Dossier de mise à l'enqu. publi. Demande de défrichement
Version	: 1 27.04.2015 2 - 3 -
Mandat n°	: PE / 104

Légende

- Plan d'affectation des zones (état futur)
- Zone de constr. et d'inst. publiques A (DS 2)
- Zone de constr. et d'inst. publiques B (DS 3)
- Zone agricole d'alpage (DS 3)
- Zone de dépôt de matériaux (DS 4)
- Zone du domaine skiable (DS 3)
- Aire forestière (zone à titre indicatif)

MODIFICATIONS PARTIELLES DU PAZ

Zone de constructions et
d'installations publiques B
Parking de La Forêt & Tignousa

Plan d'affectation des zones: état futur
Echelle 1 : 2'500

APPROUVE PAR LE CONSEIL
MUNICIPAL EN DATE DU: 03.06.2015

Signatures: Le Président La Secrétaire

APPROUVE PAR L'ASSEMBLEE
PRIMAIRE EN DATE DU: 08.06.2015

Signatures: Le Président La Secrétaire

HOMOLOGUE PAR LE CONSEIL D'ETAT LE:
Homologué par le Conseil d'Etat
- 9 DEC. 2015
en séance du

Droit de sceau: Fr. 250 -

L'atteste:
Le chancelier d'Etat:



Pièce n° 8