
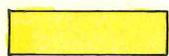



OBBERGESFELN

-  baulinie auf heutiger fassadenfront
-  baulinie für zukünftige bauten
-  fahrbahn. durchgang
-  bauverbotszone

im Amtsblatt erschienen Nr. 17
 Auflage Frist: 15 April - 15 Mai
 Der Präsident: *Juniabiel*
 Der Schreiber: *Hallenbank Plan!*

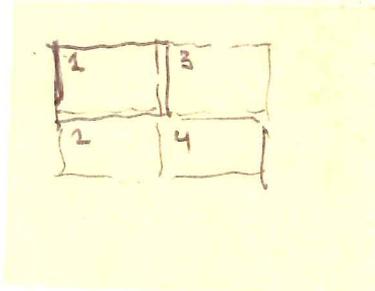

Vom Staatsrate genehmigt
 In der Sitzung vom 30.11.1977
 Siegelgebühr: Fr. 10.-

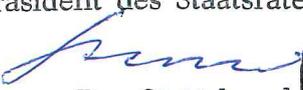Der Präsident des Staatsrates

 Der Staatskanzler




OFFICE CANTONAL
 DE PLANIFICATION

PLAN N°	PLAN	
MASSTAB 1 : 1000	BAULINIENRICHTPLAN	
DATUM DEZ. 76	AUFTRAG Variante 2	AUFTRAG N°
GEZEICHNET	PLANUNGSLEITER	ANDERUNGEN
KONTROLLIERT		FE . 77
FORMAT		MARZ 77

1






2

3



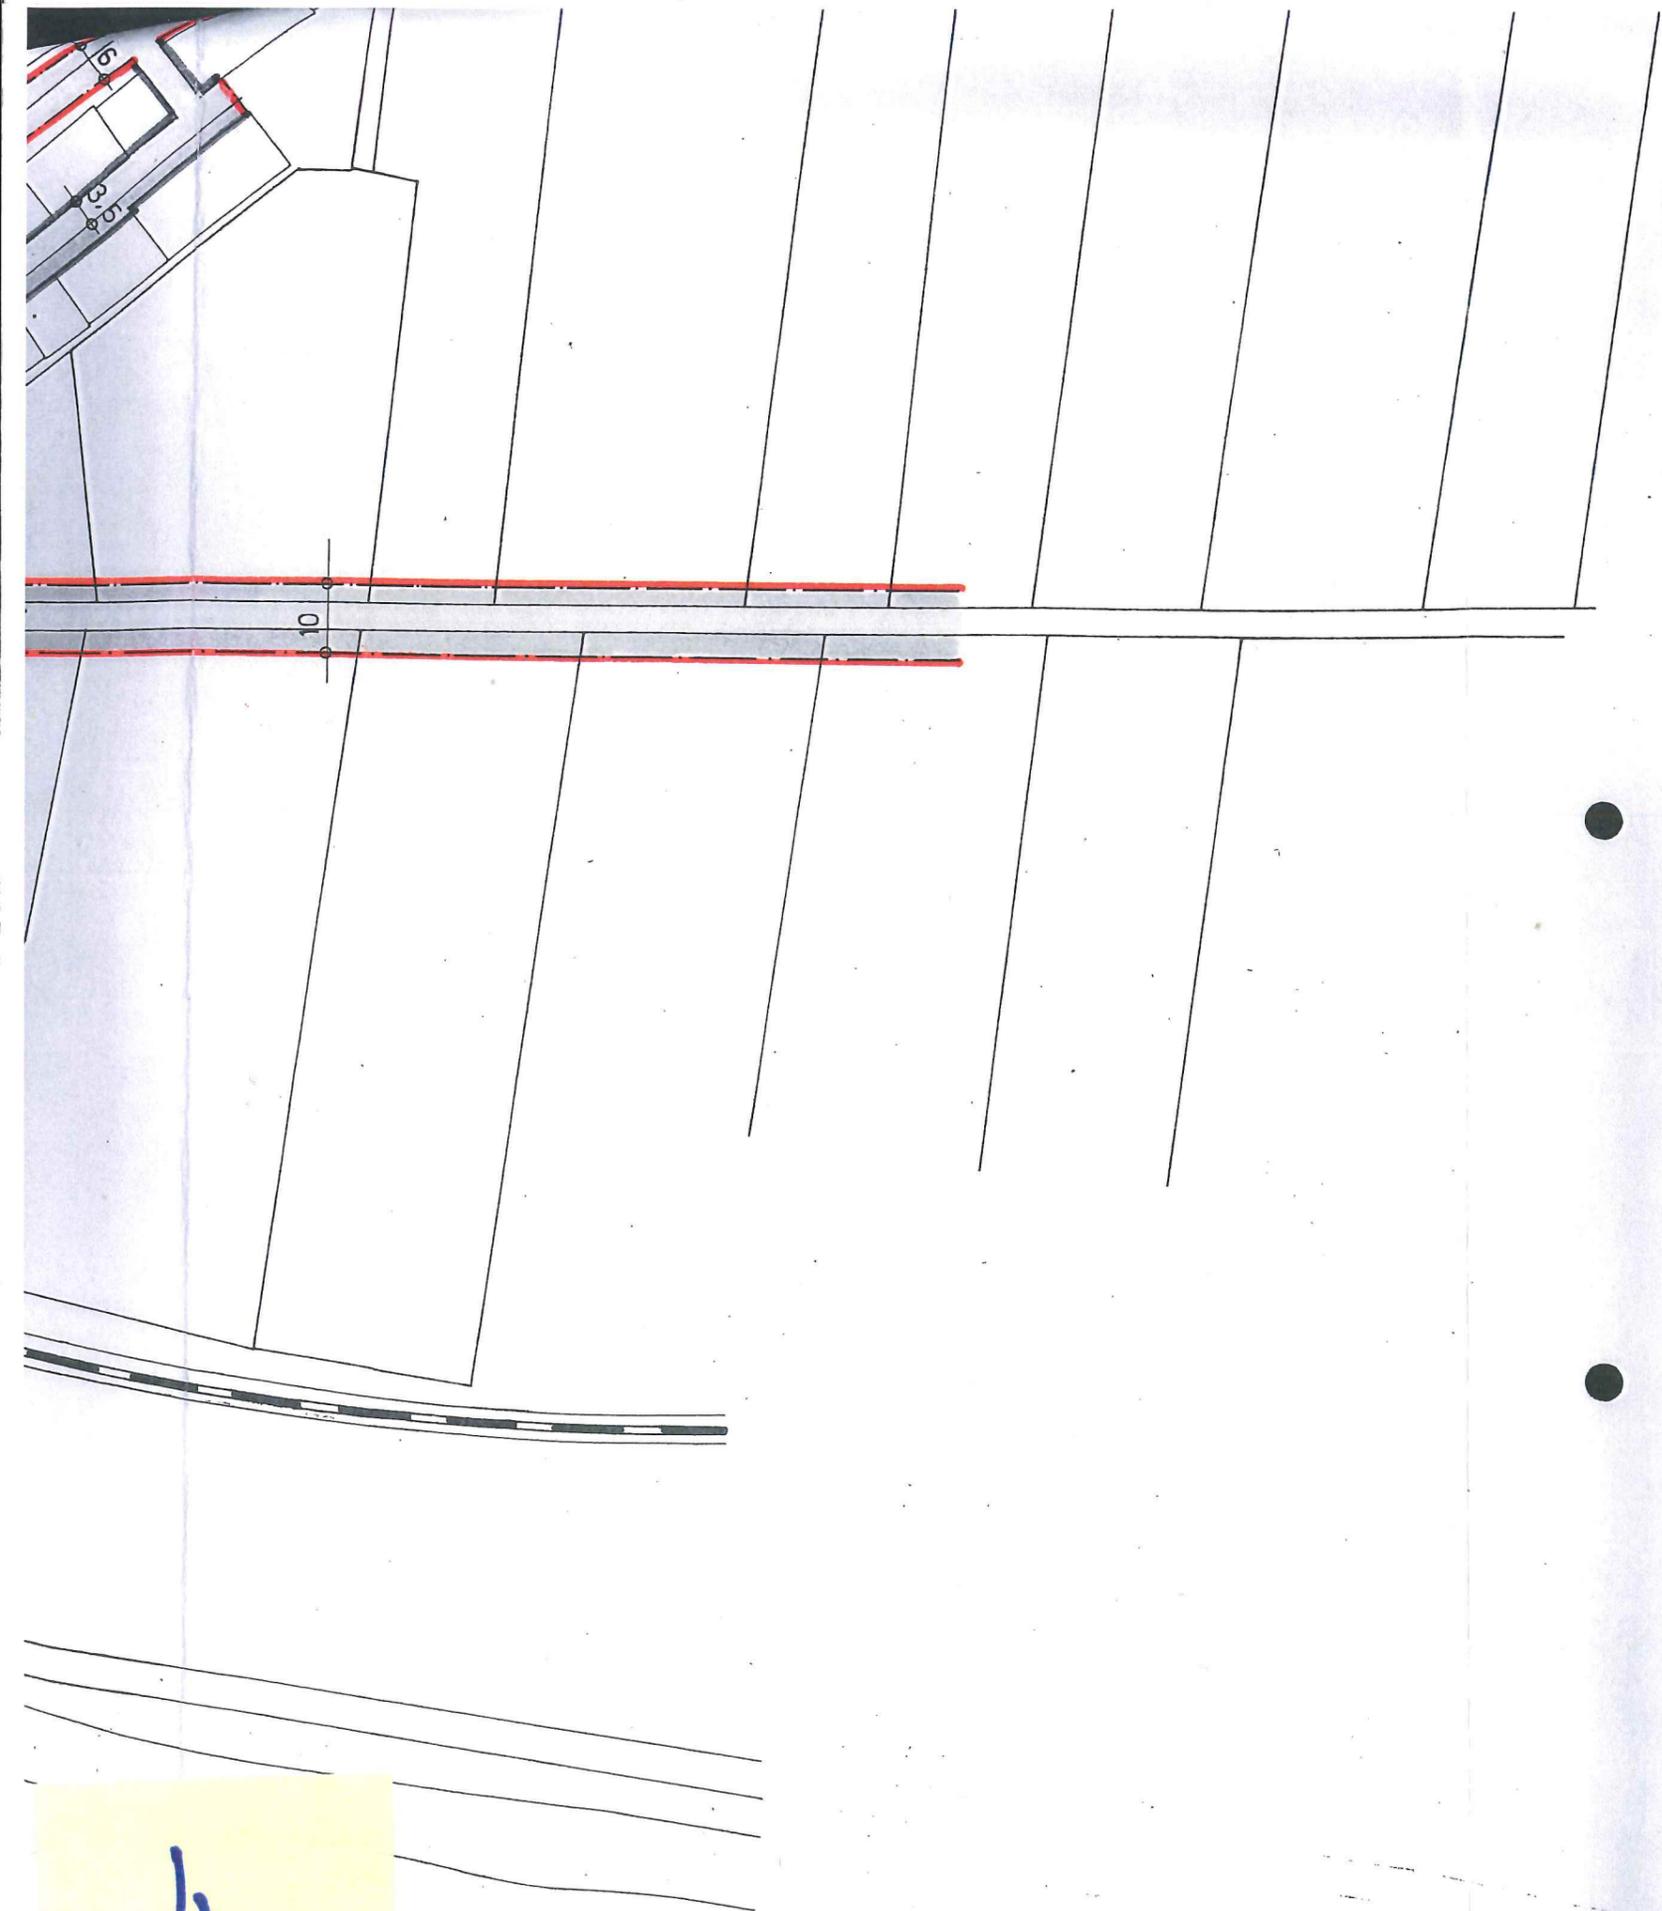

A