

OP-Obergesteln

Zonennutzungsplan 1 : 2'500

Teilrevision Wohn- und Ferienhauszone W3, speziell

Legende

- | | | | |
|--|---|--|------------------------------------|
| | Dorfzone | | Landwirtschaftszone 1 |
| | Dorfzone "Obergesteln 1868" | | Landwirtschaftszone 1 / Schutzzone |
| | Dorferweiterungszone | | Landwirtschaftszone 2 |
| | Dorferweiterungszone "Obergesteln 1868" | | Baumbestand |
| | Wohn- und Ferienhauszone W3 speziell | | Ufergehölz |
| | Wohnzone 2 | | Gefahrenzone 1 |
| | Wohn- und Gewerbezone | | Gefahrenzone 2 |
| | Zone für öffentliche Bauten und Anlagen | | Verkehrsanlagen |
| | Sport- und Erholungszone | | Gewässer |
| | Lärmempfindlichkeitsstufe | | |

Genehmigt von der Urversammlung am 23. April 2004

Homologiert vom Staatsrat am

Plangrundlage ohne Garantie für Genauigkeit und Vollständigkeit der Grenzen und Flächen

raumplanung & umwelt
aufdereggen, julen & zenzuener ag
raumplaner fsc
CH-3900 Brig, Sebastiansplatz 1
Tel. 027 924 24 01

Plan Nr.
614.1

Gezeichnet
Geändert

Datum
03.04

Name
LB


Plangrösse
0.18 m²

Gemeindeverwaltung
3981 Obergesteln


Bestätigt:
Der Staatskanzler:

Vom Staatsrate genehmigt
In der Sitzung vom 1. SEP. 2004

Bestätigt: Fr. ASO

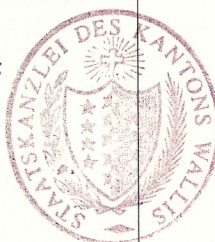

Zonennutzungsplan homologiert

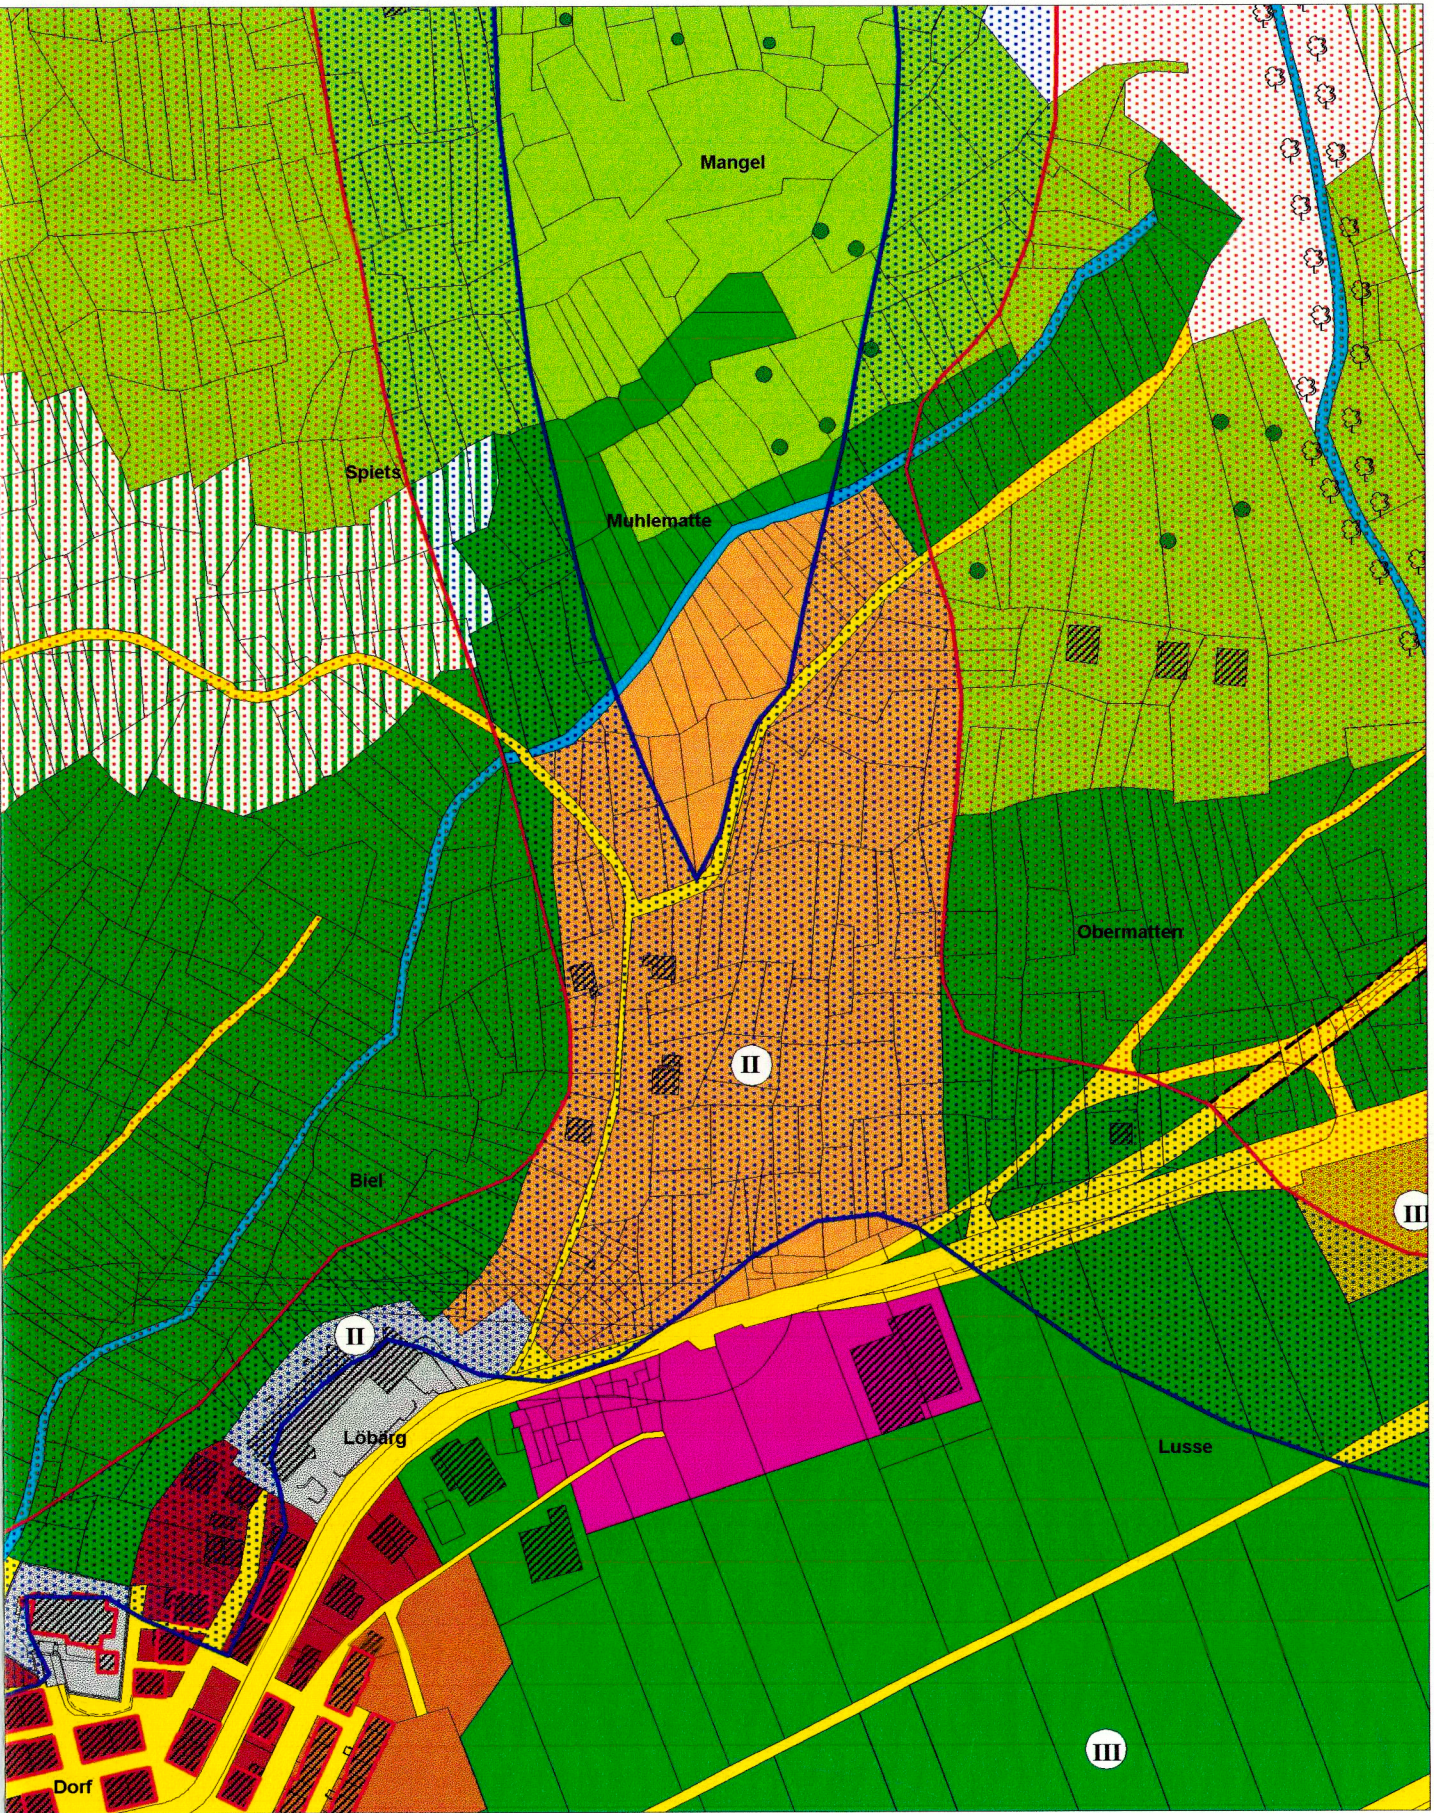

Teilrevision Wohn- und Ferienhauszone W3, speziell

