

SONDERNUTZUNGSPLAN, ENTWURF



Bestätigt:
Der Staatskanzler:


Vom Staatsrate genehmigt
In der Sitzung vom 2. Juni 2010
Siegelgebühr: Fr. 150.-




Marazzi Generalunternehmung AG, Worbstrasse 46, CH – 3074 Muri b. Bern, Tel. +41 58 456 35 00

PROJEKT GOMS VILLAGE



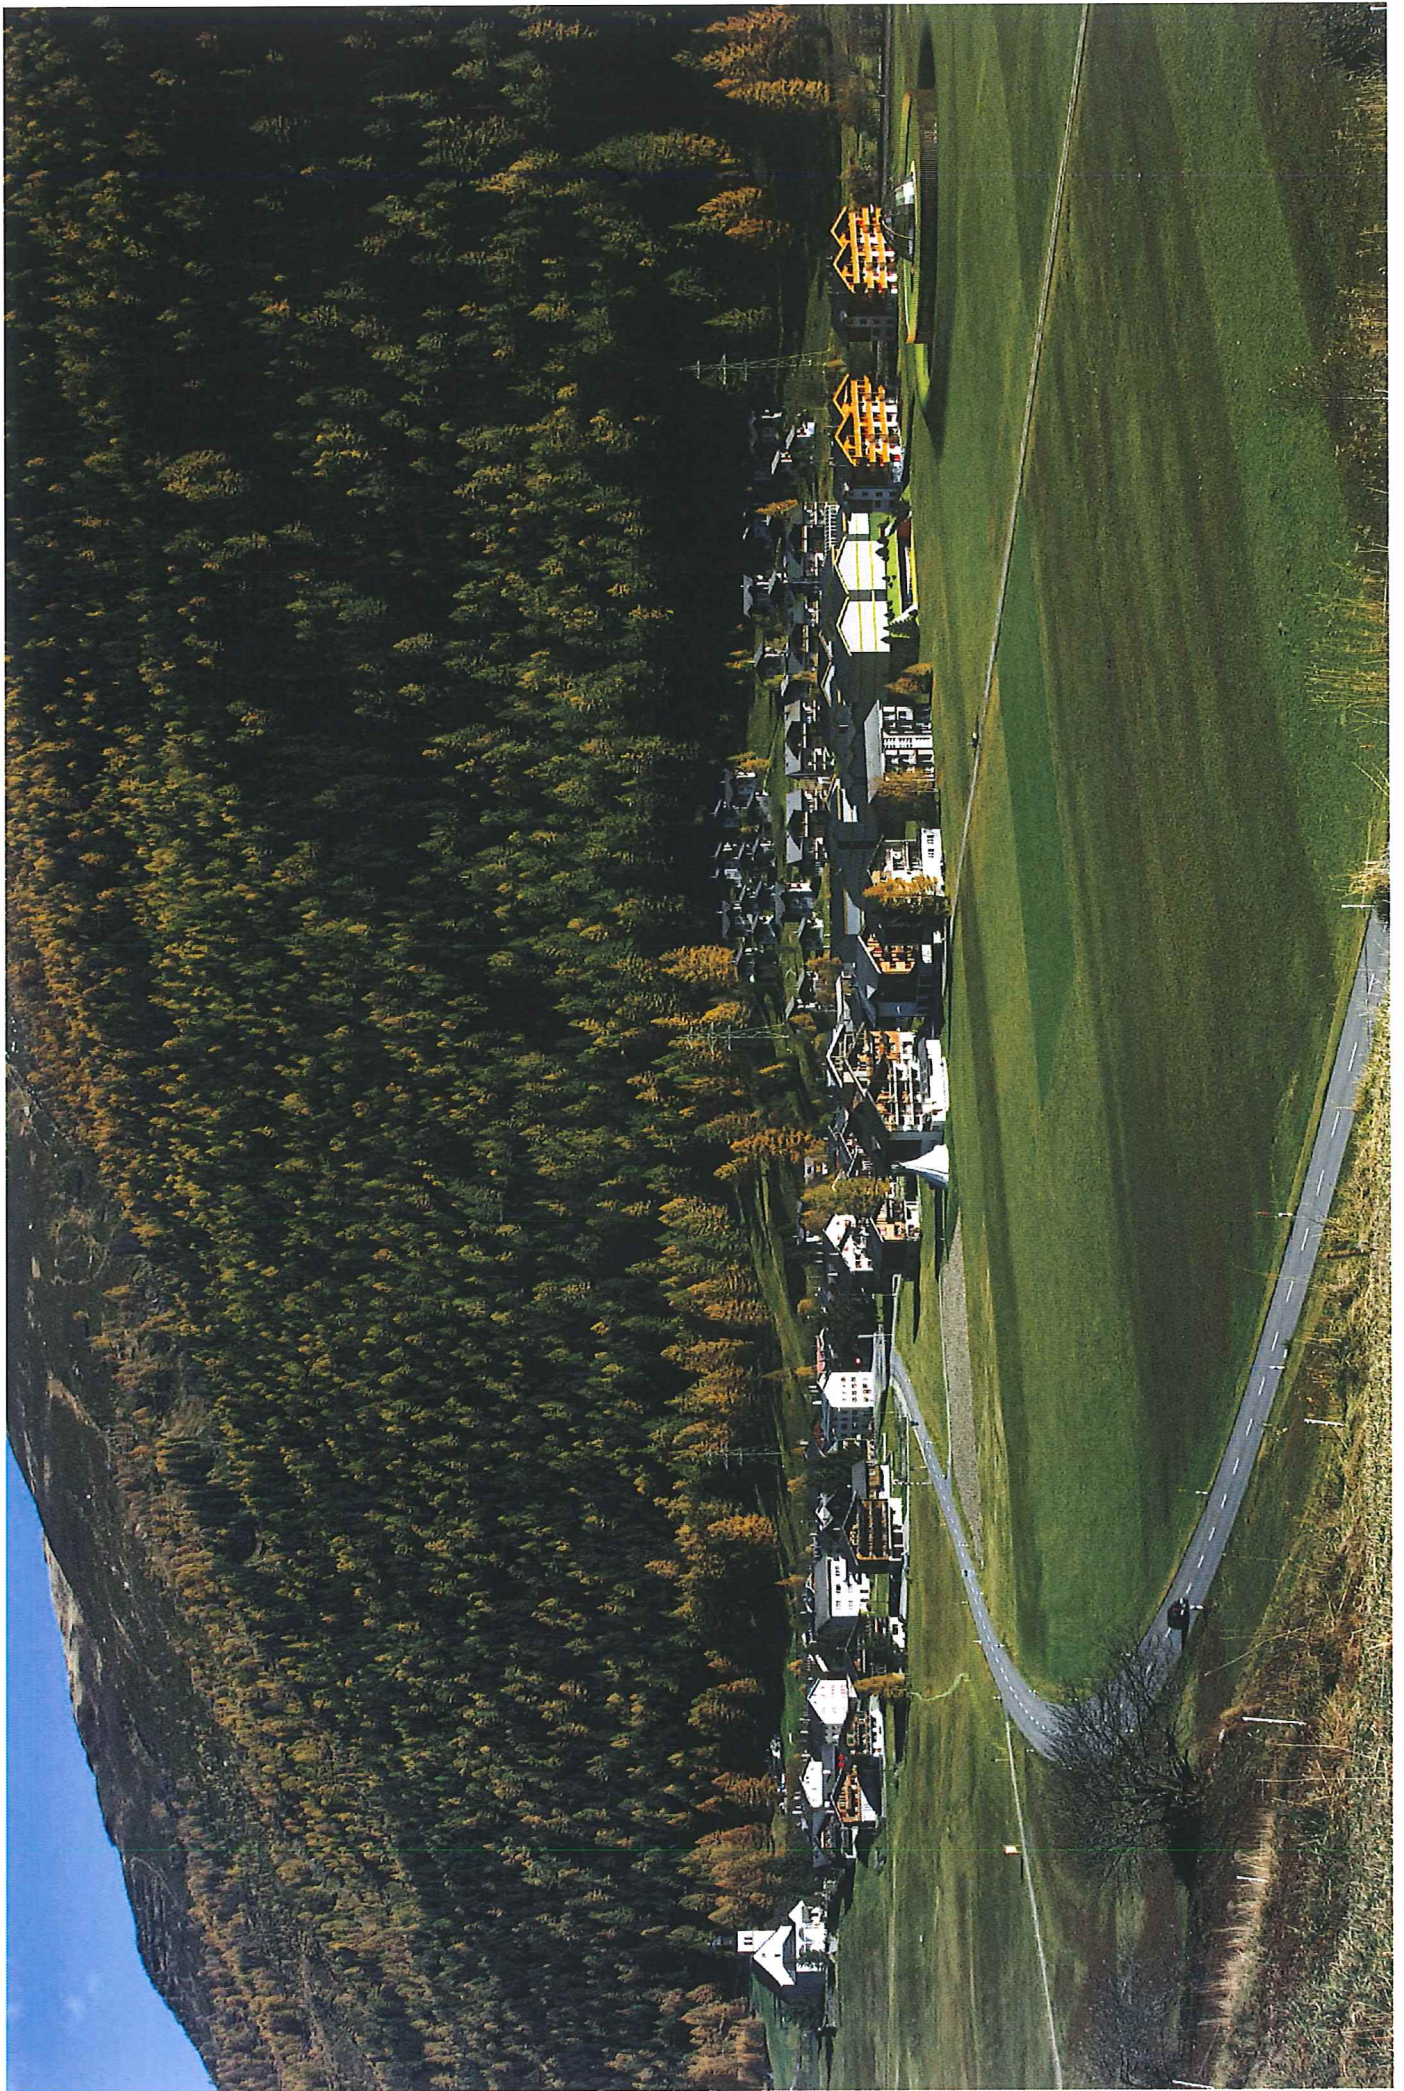









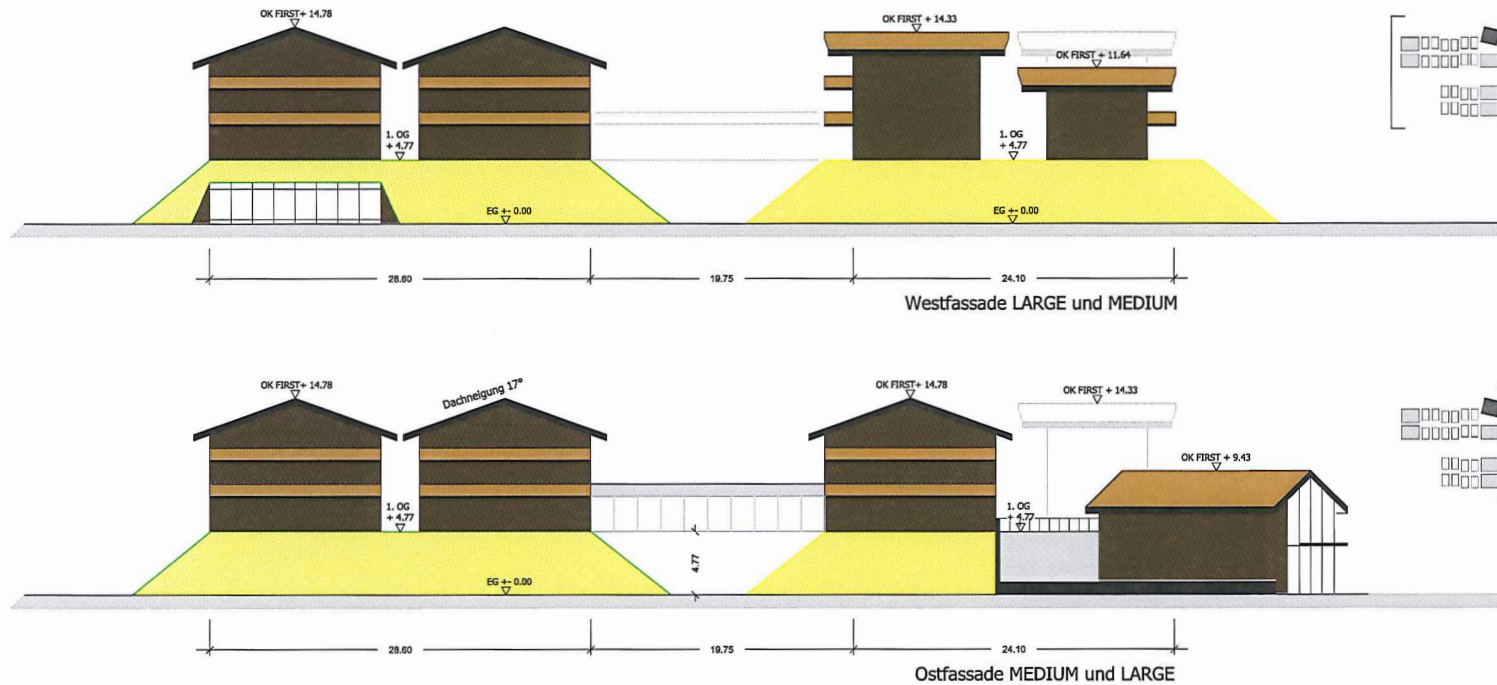


Gemeinde Obergesteln / Landerwerb
Situationsplan 1:1000

02.12.2008

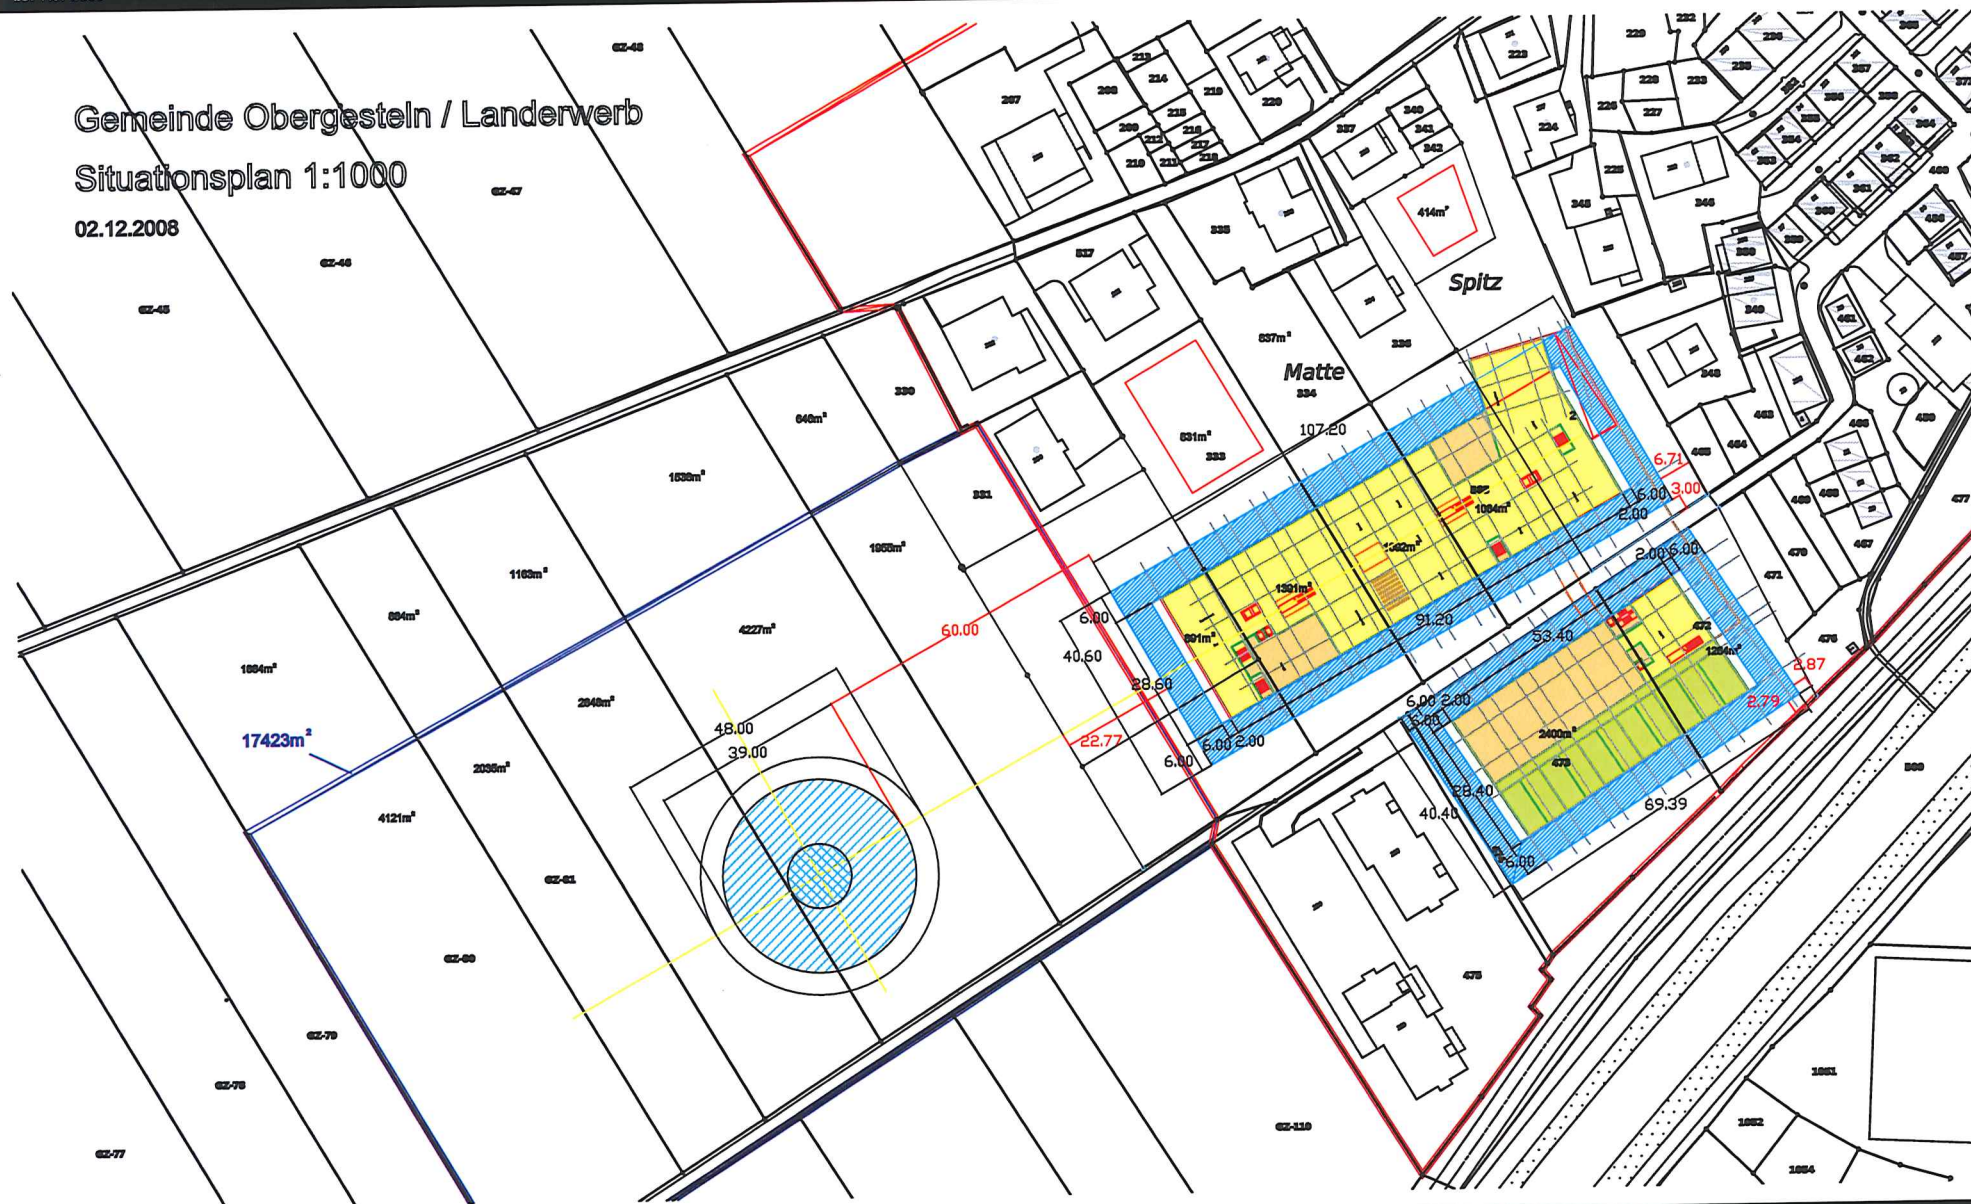

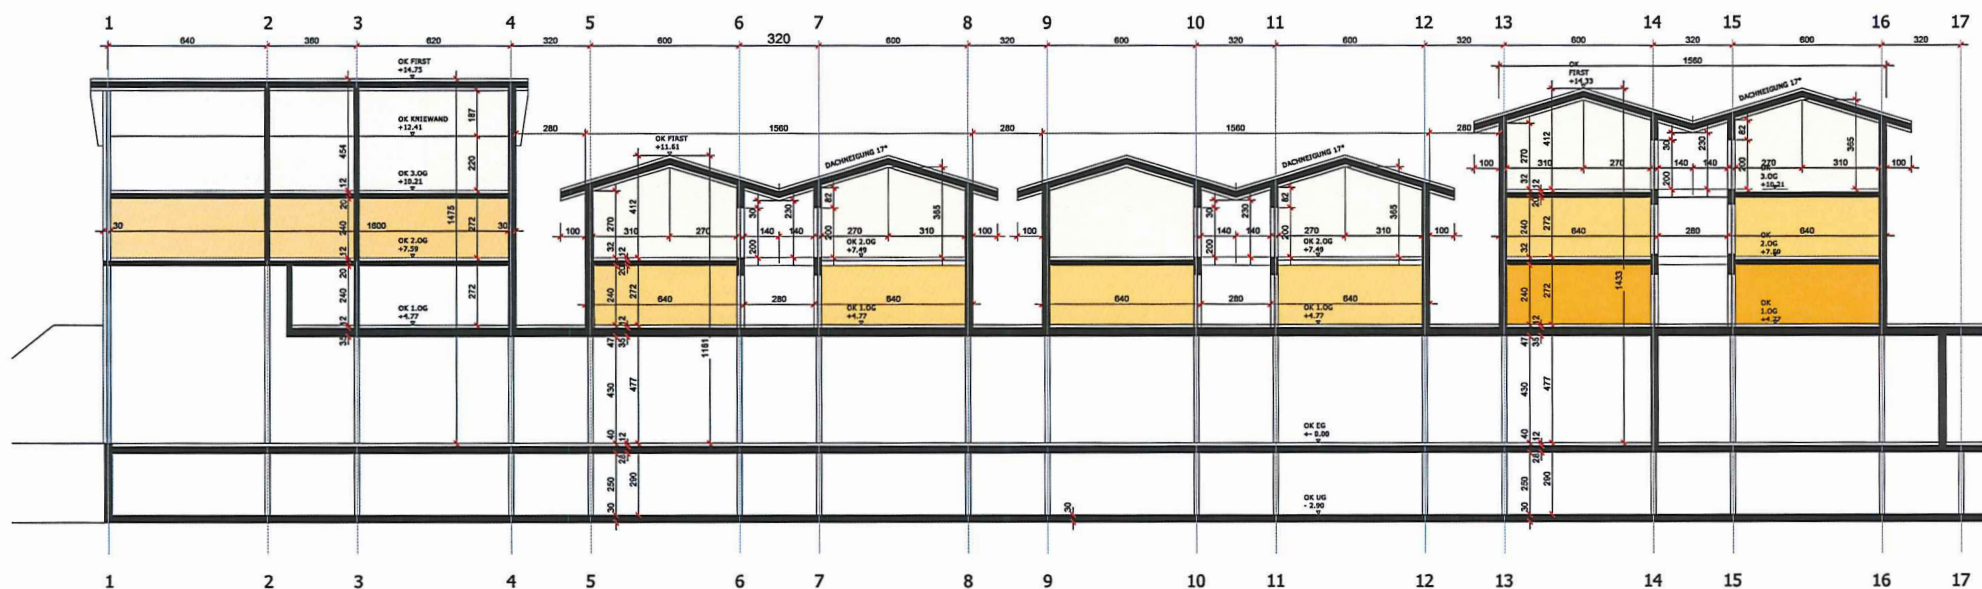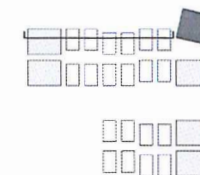


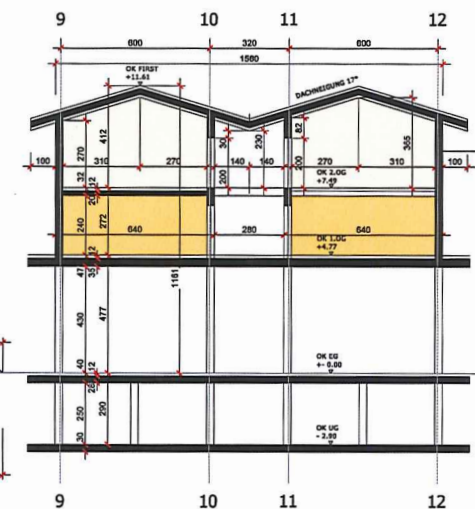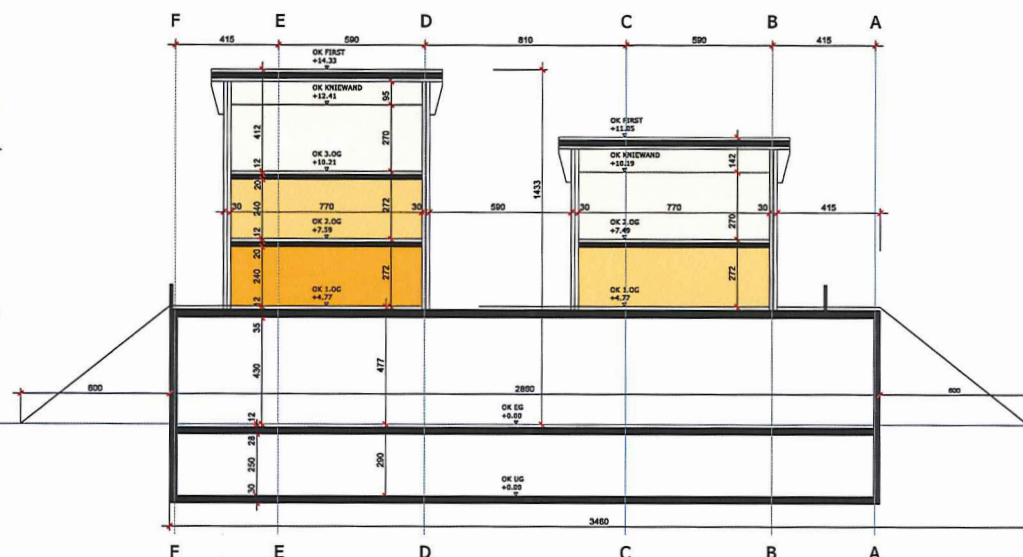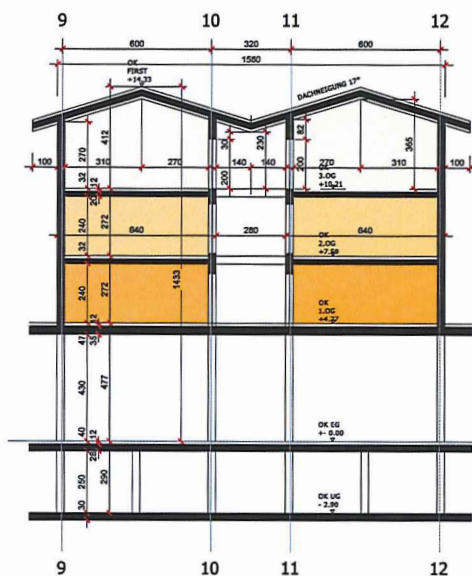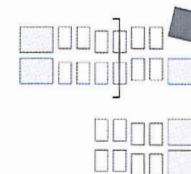





 matthew thum
vs. applied.81 • 20121 mthum@uiowa.edu • 319.225.6228 • 1-800-393-6774 • mthum@uiowa.edu • www.matthewthum.com

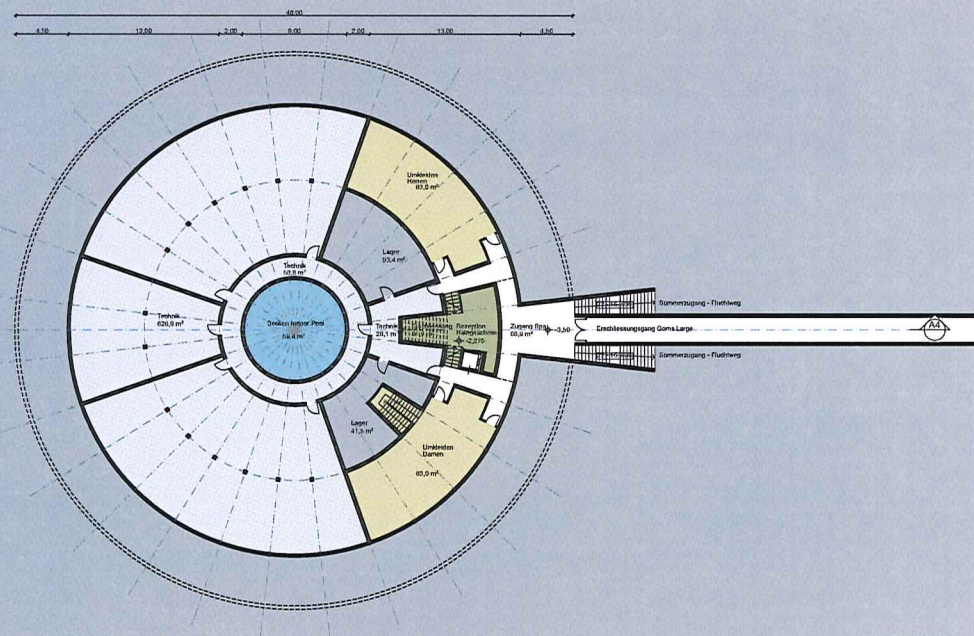

1 Grundriss Spa Untergeschoss
1200

Note

approvazioni / approval

il committente

XXXX

XXXX

Consulente alla progettazione / project consultants

modifiche / revision

index	data/date	oggetto/status	design	control	ok
a	10-04-2008	first issue	th	mt	
b	19-04-2008	Presentation - Vorprojekt	th	mt	
c	20-05-2008	final Presentation - Vorprojekt	th	ti	
d	14-10-2008	new water concept for tower	th		
e	16-02-2009	new concept 2009	all	ti	
f	02-03-2009	revised new concept 2009	all	ti	

prescrizioni / prescription

La firma del progettista rappresenta la propria responsabilità nella redazione del progetto. Qualora la committenza non ha fornito le informazioni necessarie, il progettista non è responsabile per le conseguenze. Il progettista non è responsabile per le conseguenze della mancata approvazione del progetto. 

Progetto
Goms Village
Bauort
Obergesteln

Planart
Entwurfsplanung

Plannummer
GS_VD_G01_GRU_U1_XXXXXX_MTP_AR100

Rev.

f

Planbezeichnung
Grundriss UG Spa

Datum
02.03.2009

Maßstab
1:200

designer
all

nr. file index
OV_AR_BPA

dimensione tavola / size sheet
1:200 @ A1
1:400 @ A3

architetto/designer
Ordine degli Architetti della
provincia di Milano
N° 11357
Matteo Thun & Partners
N° 1903/235

La Committenza
XXXXXXXXXXXXXX
XXXXXXXXXXXXXX
T +39 02 XXXXXXXXXX
T +39 02 XXXXXXXXXX

XXXXXXXXXXXXXX
XXXXXXXXXXXXXX
T +39 02 XXXXXXXXXX
T +39 02 XXXXXXXXXX

matteo thun
via s. apollinare, 9 - 20121 milano - tel. +39 02 05691-1 fax +39 02 0570546 info@matteothun.com www.matteothun.com

Note

XXX

approvazioni / approval

il committente

XXXX

XXXX

Consulente alla progettazione / project consultants

modifiche / revision

lettera	data	argomento	disegnato	controllato	da
a	10-04-2008	first issue	th	mt	
b	19-04-2008	Presentation - Vorprojekt	th	mt	
c	20-05-2008	final Presentation - Vorprojekt	th	st	
d	14-10-2008	new water concept for lower	th		
e	16-02-2009	new concept 2009	all	st	
f	02-03-2009	revised new concept 2009	all	st	

prescrizioni / prescription

La firma del disegnatore prescrive la sua responsabilità professionale. Qualora la committenza non sia conforme, nel rispetto dell'etica professionale, il progettista si riserva il diritto di rifiutare l'incarico. 

Projekt
Goms Village

Bauort
Obergesteln

Planart
Entwurfsplanung

Plannummer
GS_VD_G01_GRU_GE_XXXXXX_MTP_AR300

Rev.
f

VORABZUG

Planbezeichnung
Dachaufsicht Spa

Datum
02.03.2009

Maßstab
1:200

designer
mt

in. für Index
GV, AR, SPA

Dimensionen Blatt / Size sheet
1.200 x A1
1.400 x A2

architect/designer

Ordine degli Architetti della
provincia di Milano
N° 13507
Memoria FIDA - Londra
N° 1001/2008


La Committenza

XXXXXXXXXXXX
XXXXXXXXXXXX
T. +39 XXXXXXXXXXXX
F. +39 XXXXXXXXXXXX

XXXXXXXXXXXX
XXXXXXXXXXXX
T. +39 XXXXXXXXXXXX
F. +39 XXXXXXXXXXXX



matteo thun

Via S. Apollinare, 51 - 20121 Milano - Tel. +39 02 0160111 Fax +39 02 0160110 info@matthun.com www.matthun.com

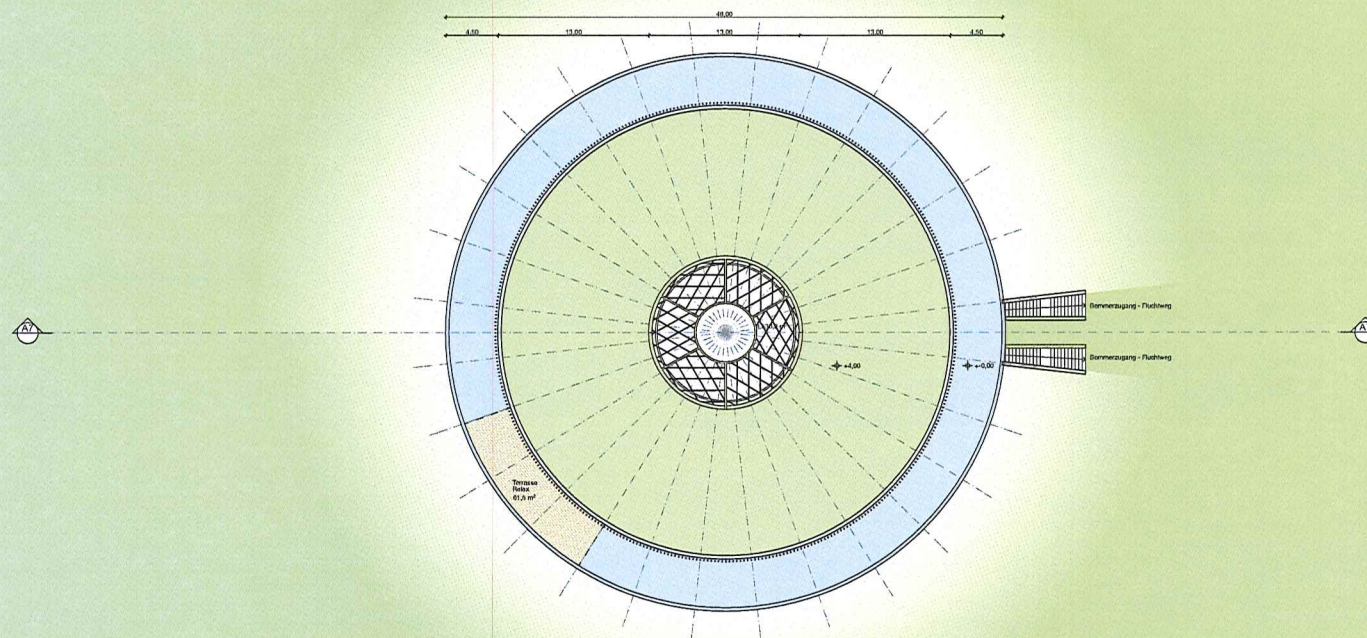




1 Dachaufsicht Spa
1:200

Goms Village

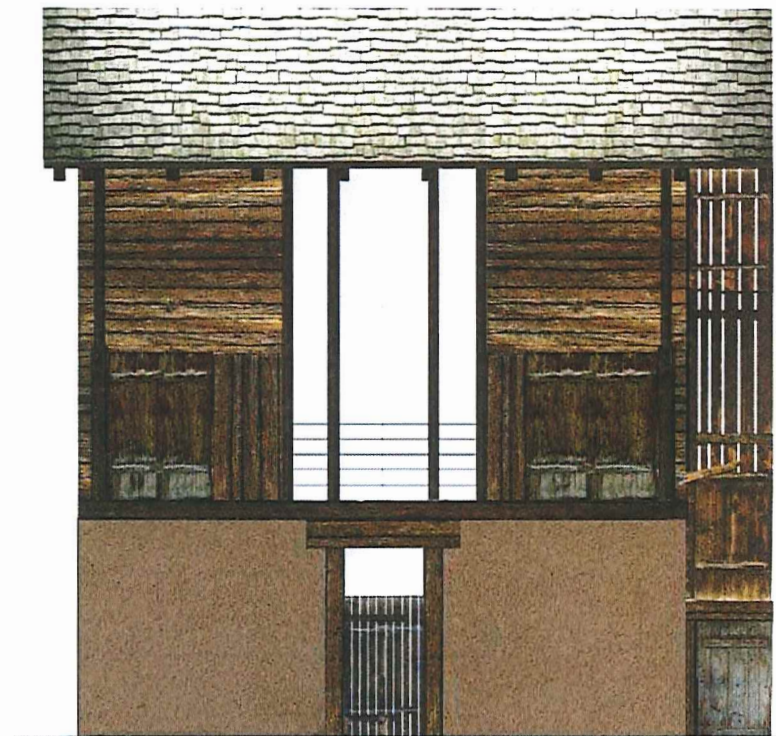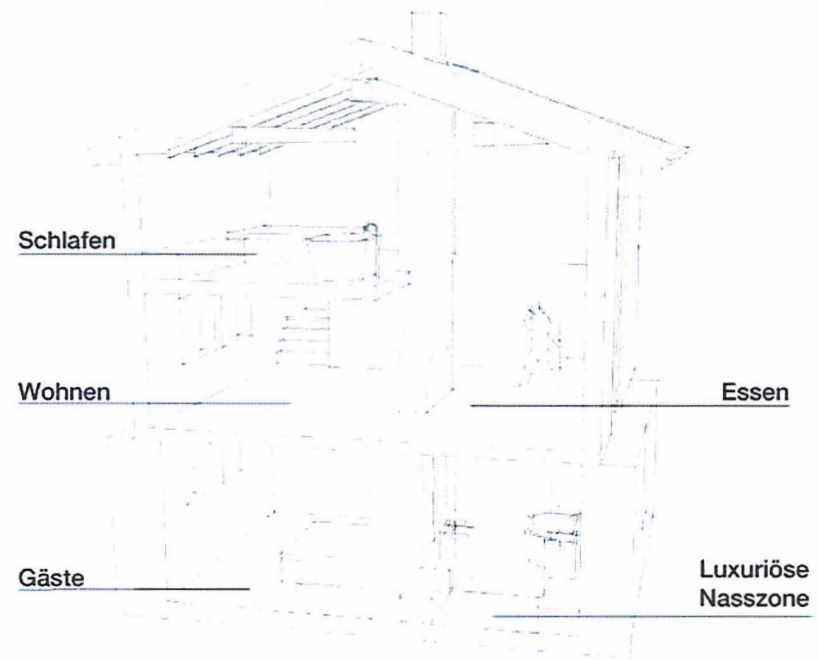

Gaden im Dorf

Goms Village

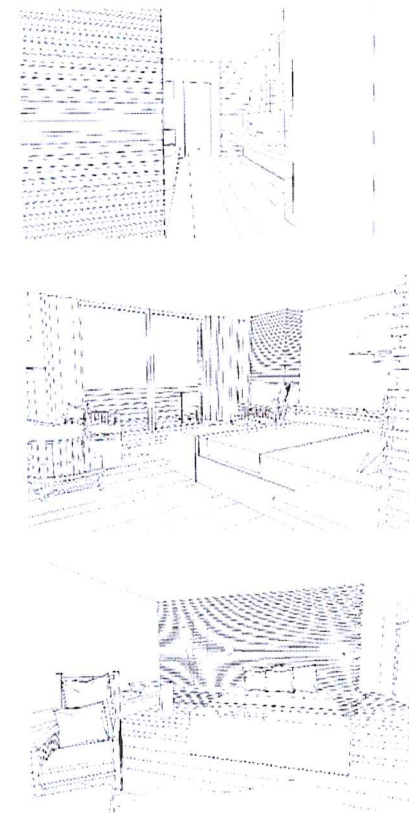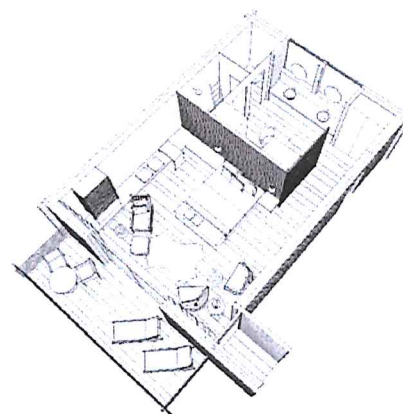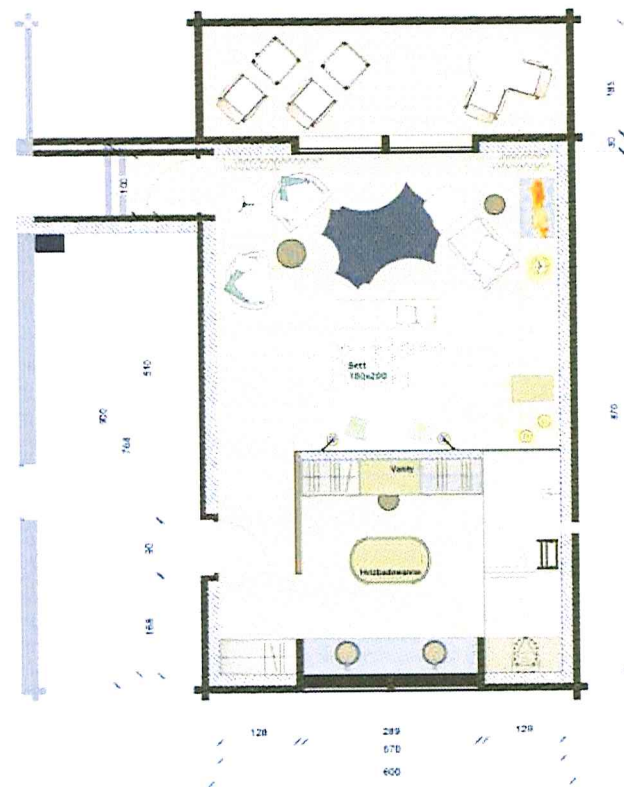

Hotelgaden