


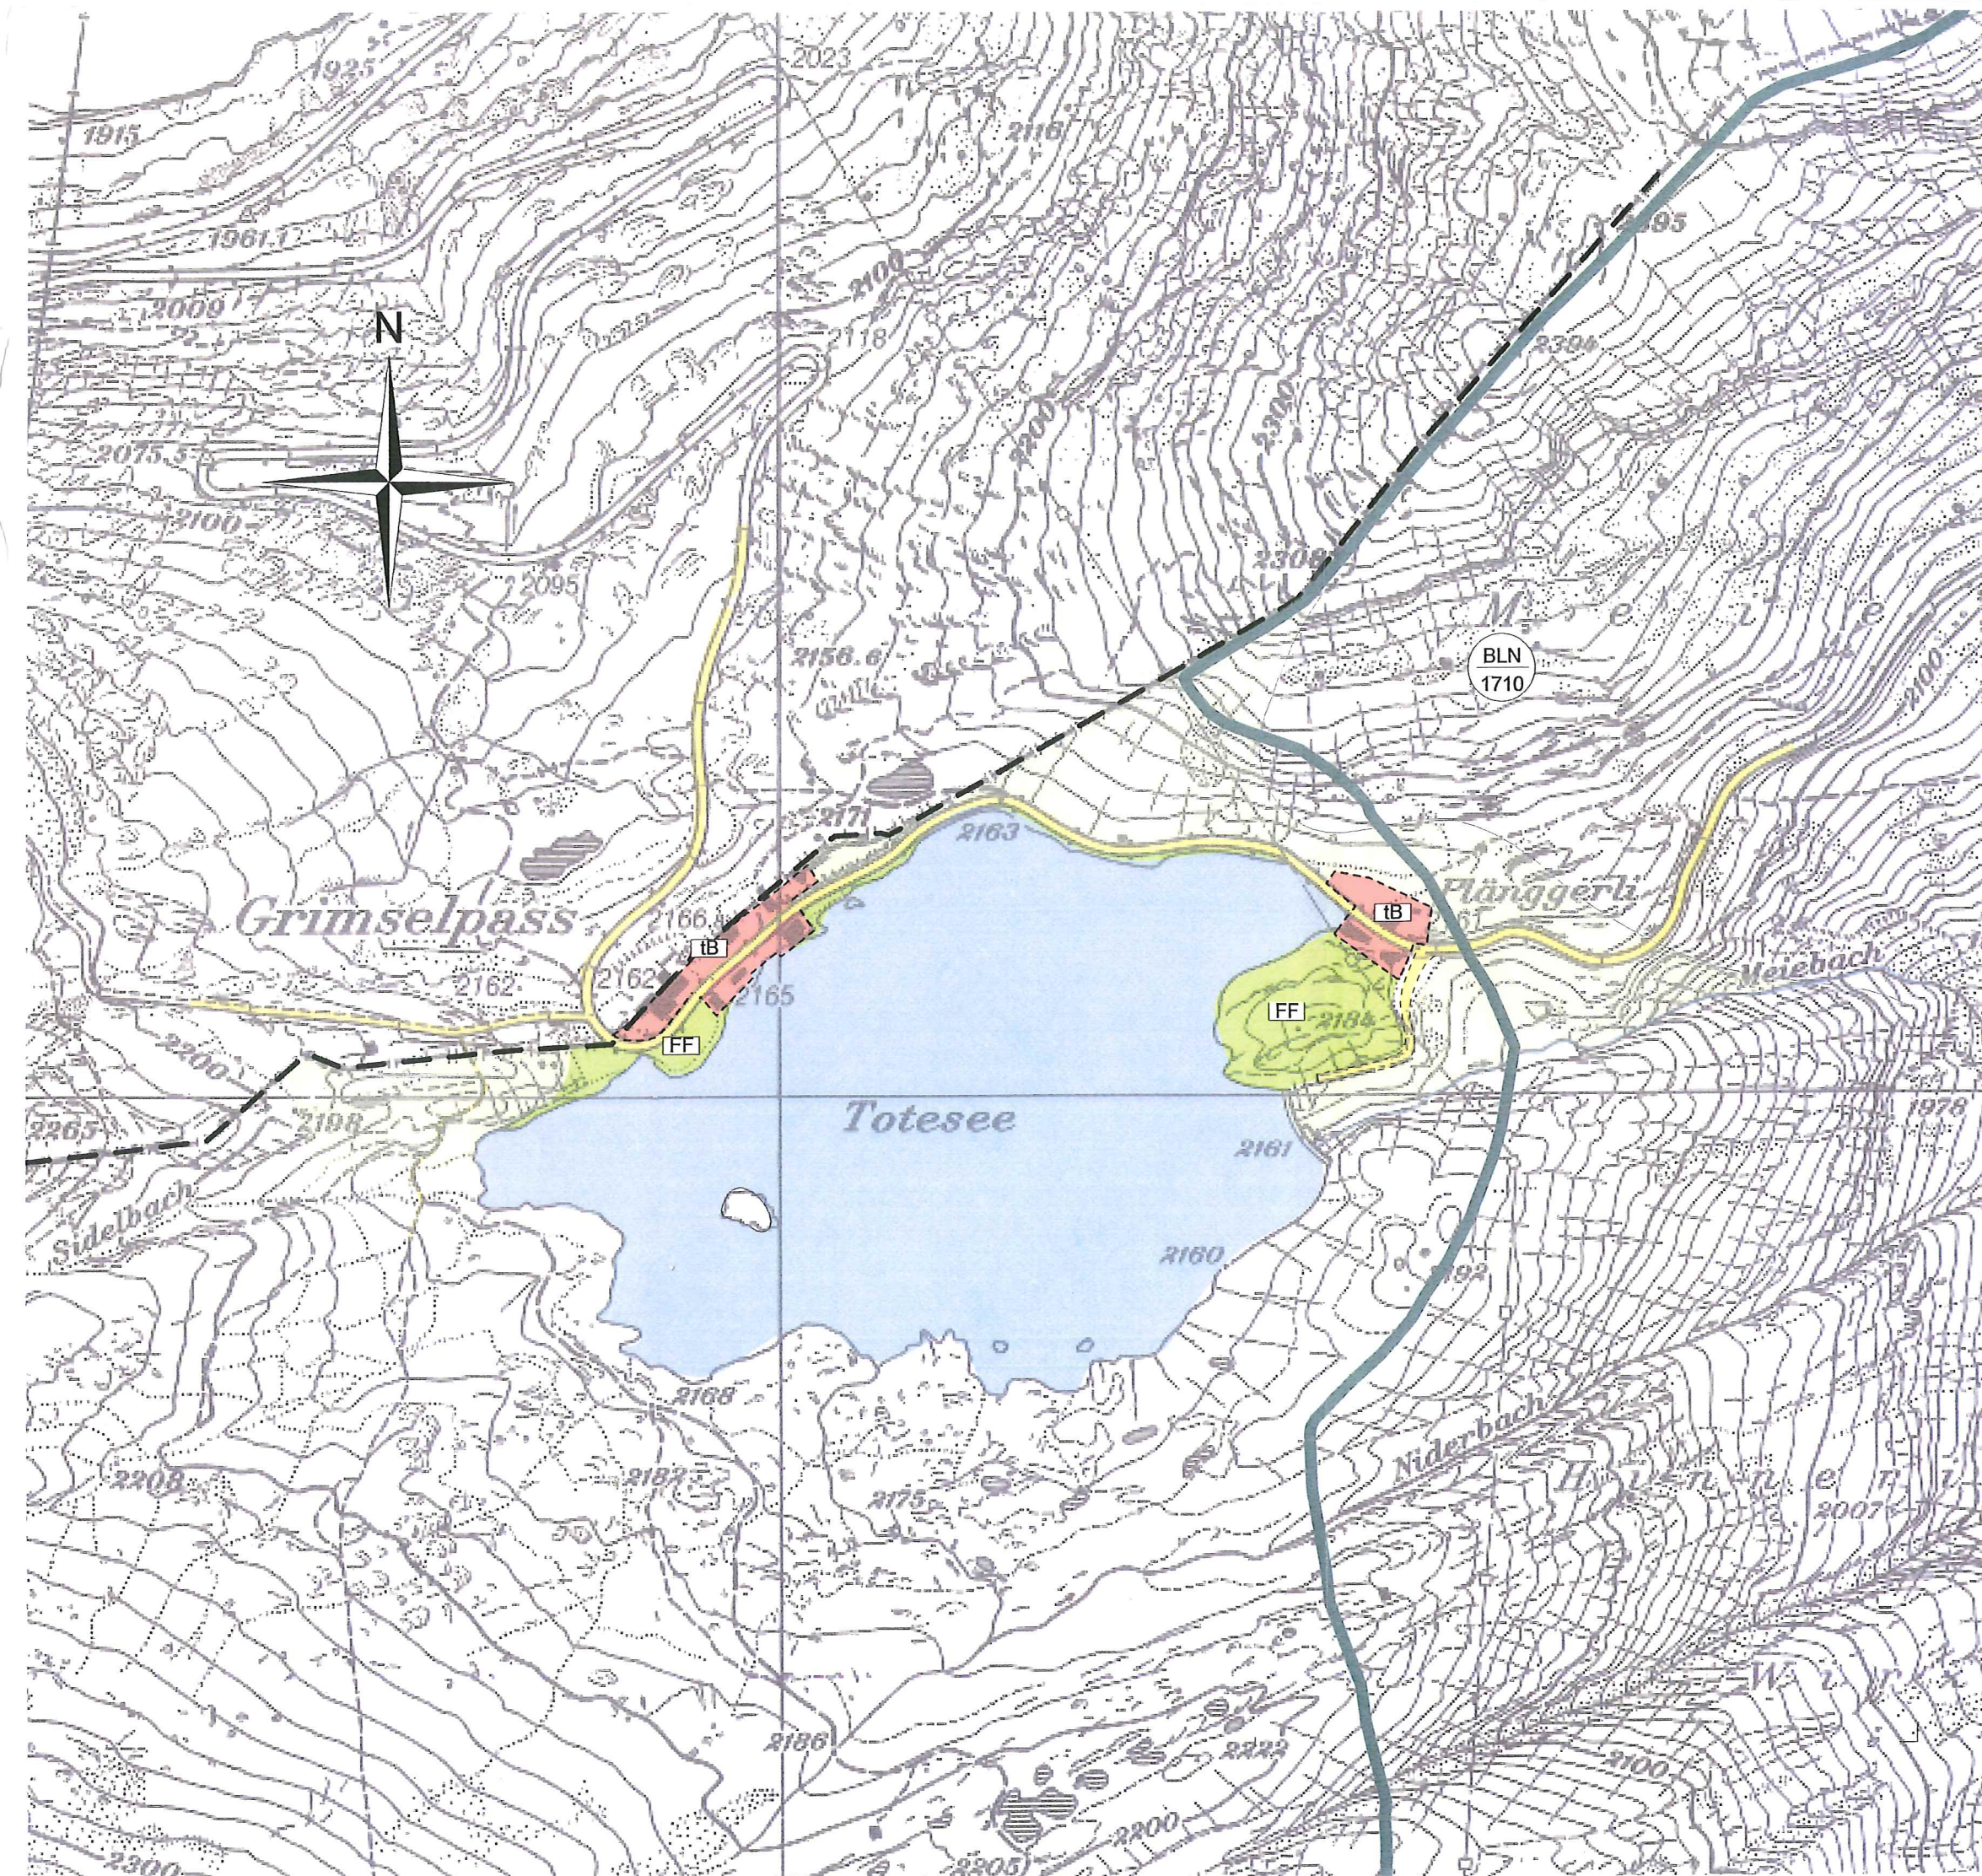

Vom Gemeinderat bewilligt am: 03.11.2009

M. Gerold
u.

Vom Staatsrat homologiert am:

vom Staatsrate genehmigt

In der Sitzung vom 13. Januar 2010

Siegelgebühr: Fr. 150.-

[Signature]
[Circular Stamp: Kanton Obwalden]

- TOURISTISCHE BAUTEN TB
- FREIFLÄCHE FF
- VERKEHR
- SEE
- BLN - GEBIET
- GEMEINDEGRENZE

2c

HOMOLOGATION 2

91-OP OBERWALD Grimsel

1:5'000

NUTZUNGSPLAN (Ausschnitt)

abw ABW ARCHITEKTUR + RAUMPLANUNG AG
BLOETZER WERNER DIPL. ARCH. ETH-SIA RAUMPLANNER ETH
3930 VISP, RATHAUSSTRASSE 5 TEL 027 946 43 61

DAT: 7.5.2004	GEZ: BW/HA
REV: 31.8.04HA	REV: _____
REV: 30.3.05MR	REV: _____
REV: 8.1.06MR	REV: _____
REV: 9.10.06CD	REV: _____
REV: _____	REV: _____
REV: _____	REV: _____