

RESIDENCE DU TORRENT

MAYENS
DE
RIDDES

FACADE SUD-EST

n°
157 /040

échelle
1:100

Bureau d'architecture Michel Carron

027

date

1914 la Tsoumaz Mayens de Riddes tel 861972

07-03-79

IMMEUBLE

Type

B

OFFICE CANTONAL
DE PLANIFICATION

Homologué par le Conseil d'Etat

en séance du 6.12.1979



Droit de sceau: Fr. 360.-

L'atteste:

Le chancelier d'Etat



1521
1520
1519
1518
1517
1516
1515
1514
1513
1512
1511
1510
1509
1508

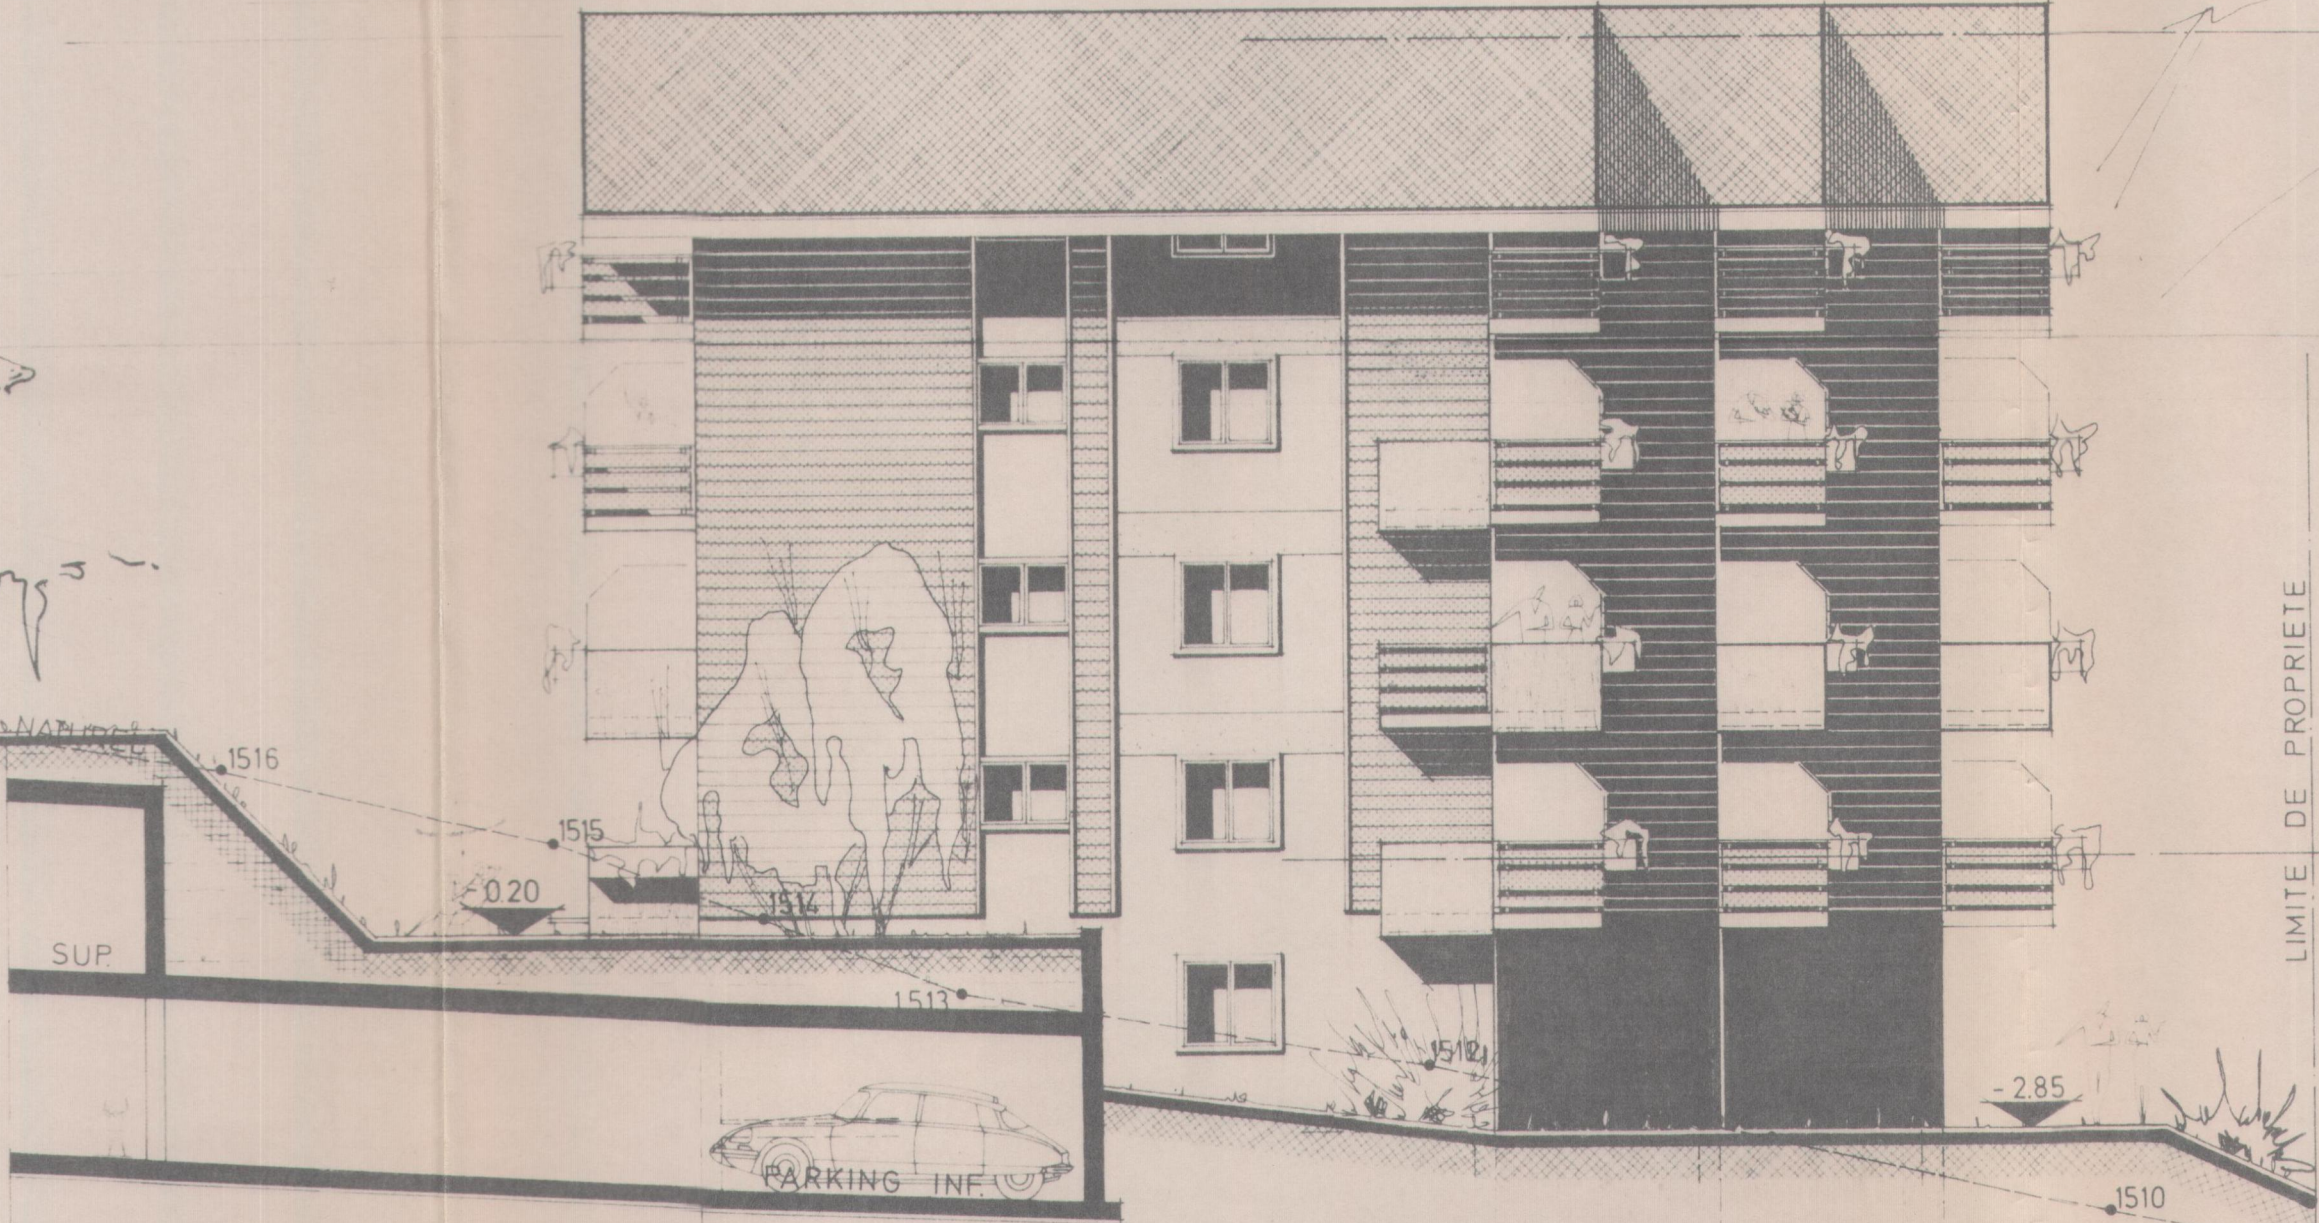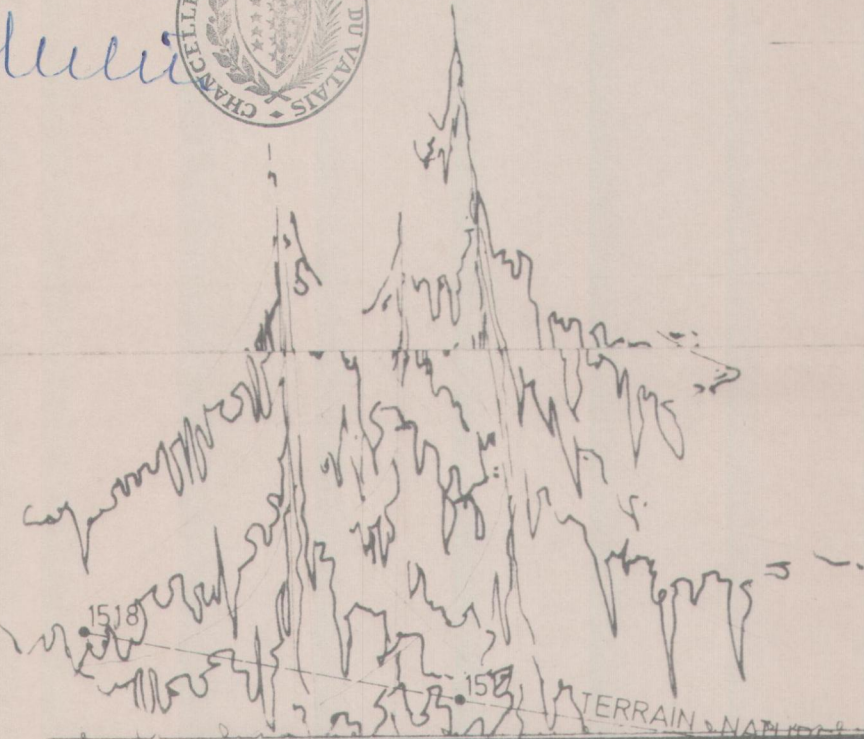

1525⁶

10.85

LIMITE DE PROPRIETE

1514⁸

+ 7.95
COMBLES

+ 5.30
2° ETAGE

+ 2.65
1° ETAGE

1514¹ = ± 0.00
REZ - DE - CHAUSSEE

- 2.65
ENTRESOL

- 5.30
SOUS - SOL

FACADE SUD-EST

IMMEUBLE B