

RESIDENCE DU TORRENT

MAYENS
DE
RIDDES

FACADE NORD-EST	n° 157 /037	échelle 1:100
Bureau d'architecture Michel Carron 1914 la Tsoumaz Mayens de Riddes tel 861972		date 07-03-79
IMMEUBLE	Type	B

OFFICE CANTONAL
DE PLANIFICATION

Homologué par le Conseil d'Etat
en séance du 6.12.1979



Droit de sceau: Fr. 260.-

L'atteste:

Le chancelier d'Etat



1521
1520
1519
1518
1517
1516
1515 1514.8
1514
1513
1512
1511
1510
1509
1508

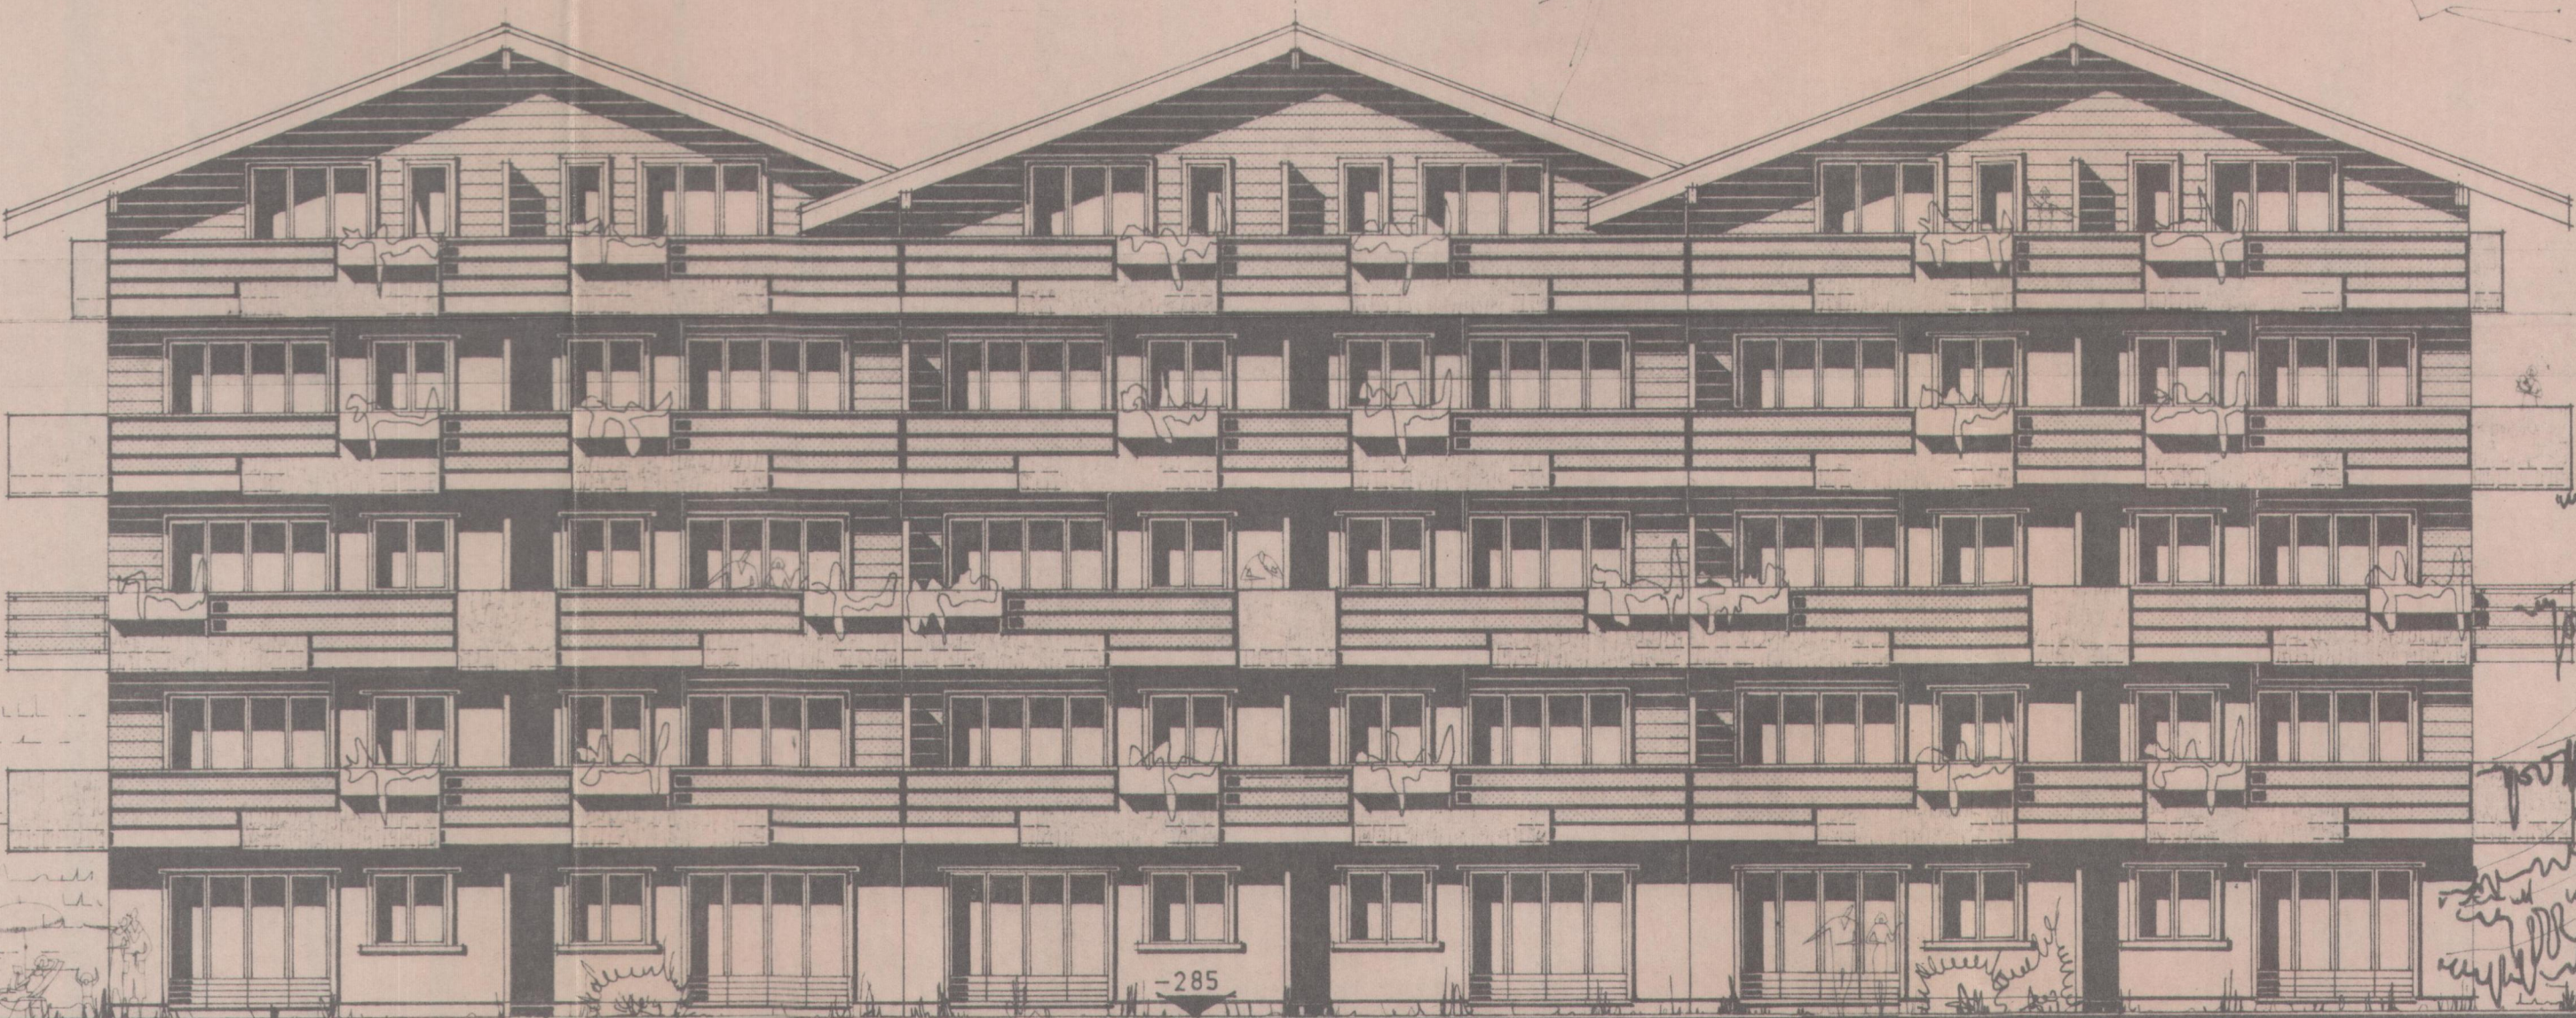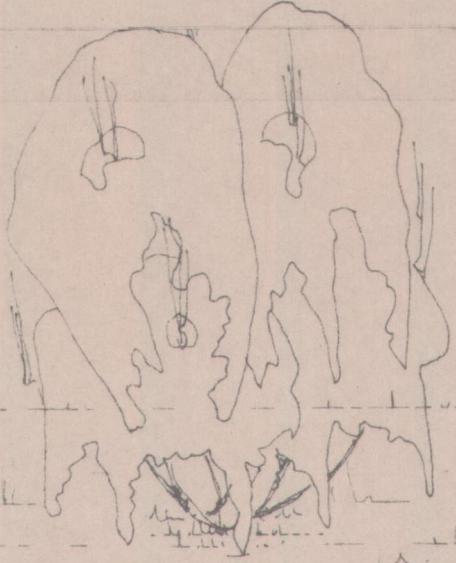

7.95 COMBLES
5.30 2° ETAGE
2.65 1° ETAGE
1520.7 ± 0.00 REZ-DE-CHAUSSEE
-2.65 ENTRESOL
-5.30 SOUS-SOL

FACADE NORD-EST

IMMEUBLE

B