

RESIDENCE DU TORRENT		MAYENS DE RIDDES
FACADE SUD-OUEST	n° 157 / 048	échelle 1:100
Bureau d'architecture Michel Carron 1914 la Tsoumaz Mayens de Riddes tel 861972		date 07-03-79
IMMEUBLE	Type	C

OFFICE CANTONAL
DE PLANIFICATION

Homologué par le Conseil d'Etat

en séance du 6.12.1979


Droit de sceau: Fr. 360.-

L'atteste:

Le chancelier d'Etat



1528
1527
1526
1525
1524
1523
1522 15218
1521
1520
1519
1518
1517
1516
1515

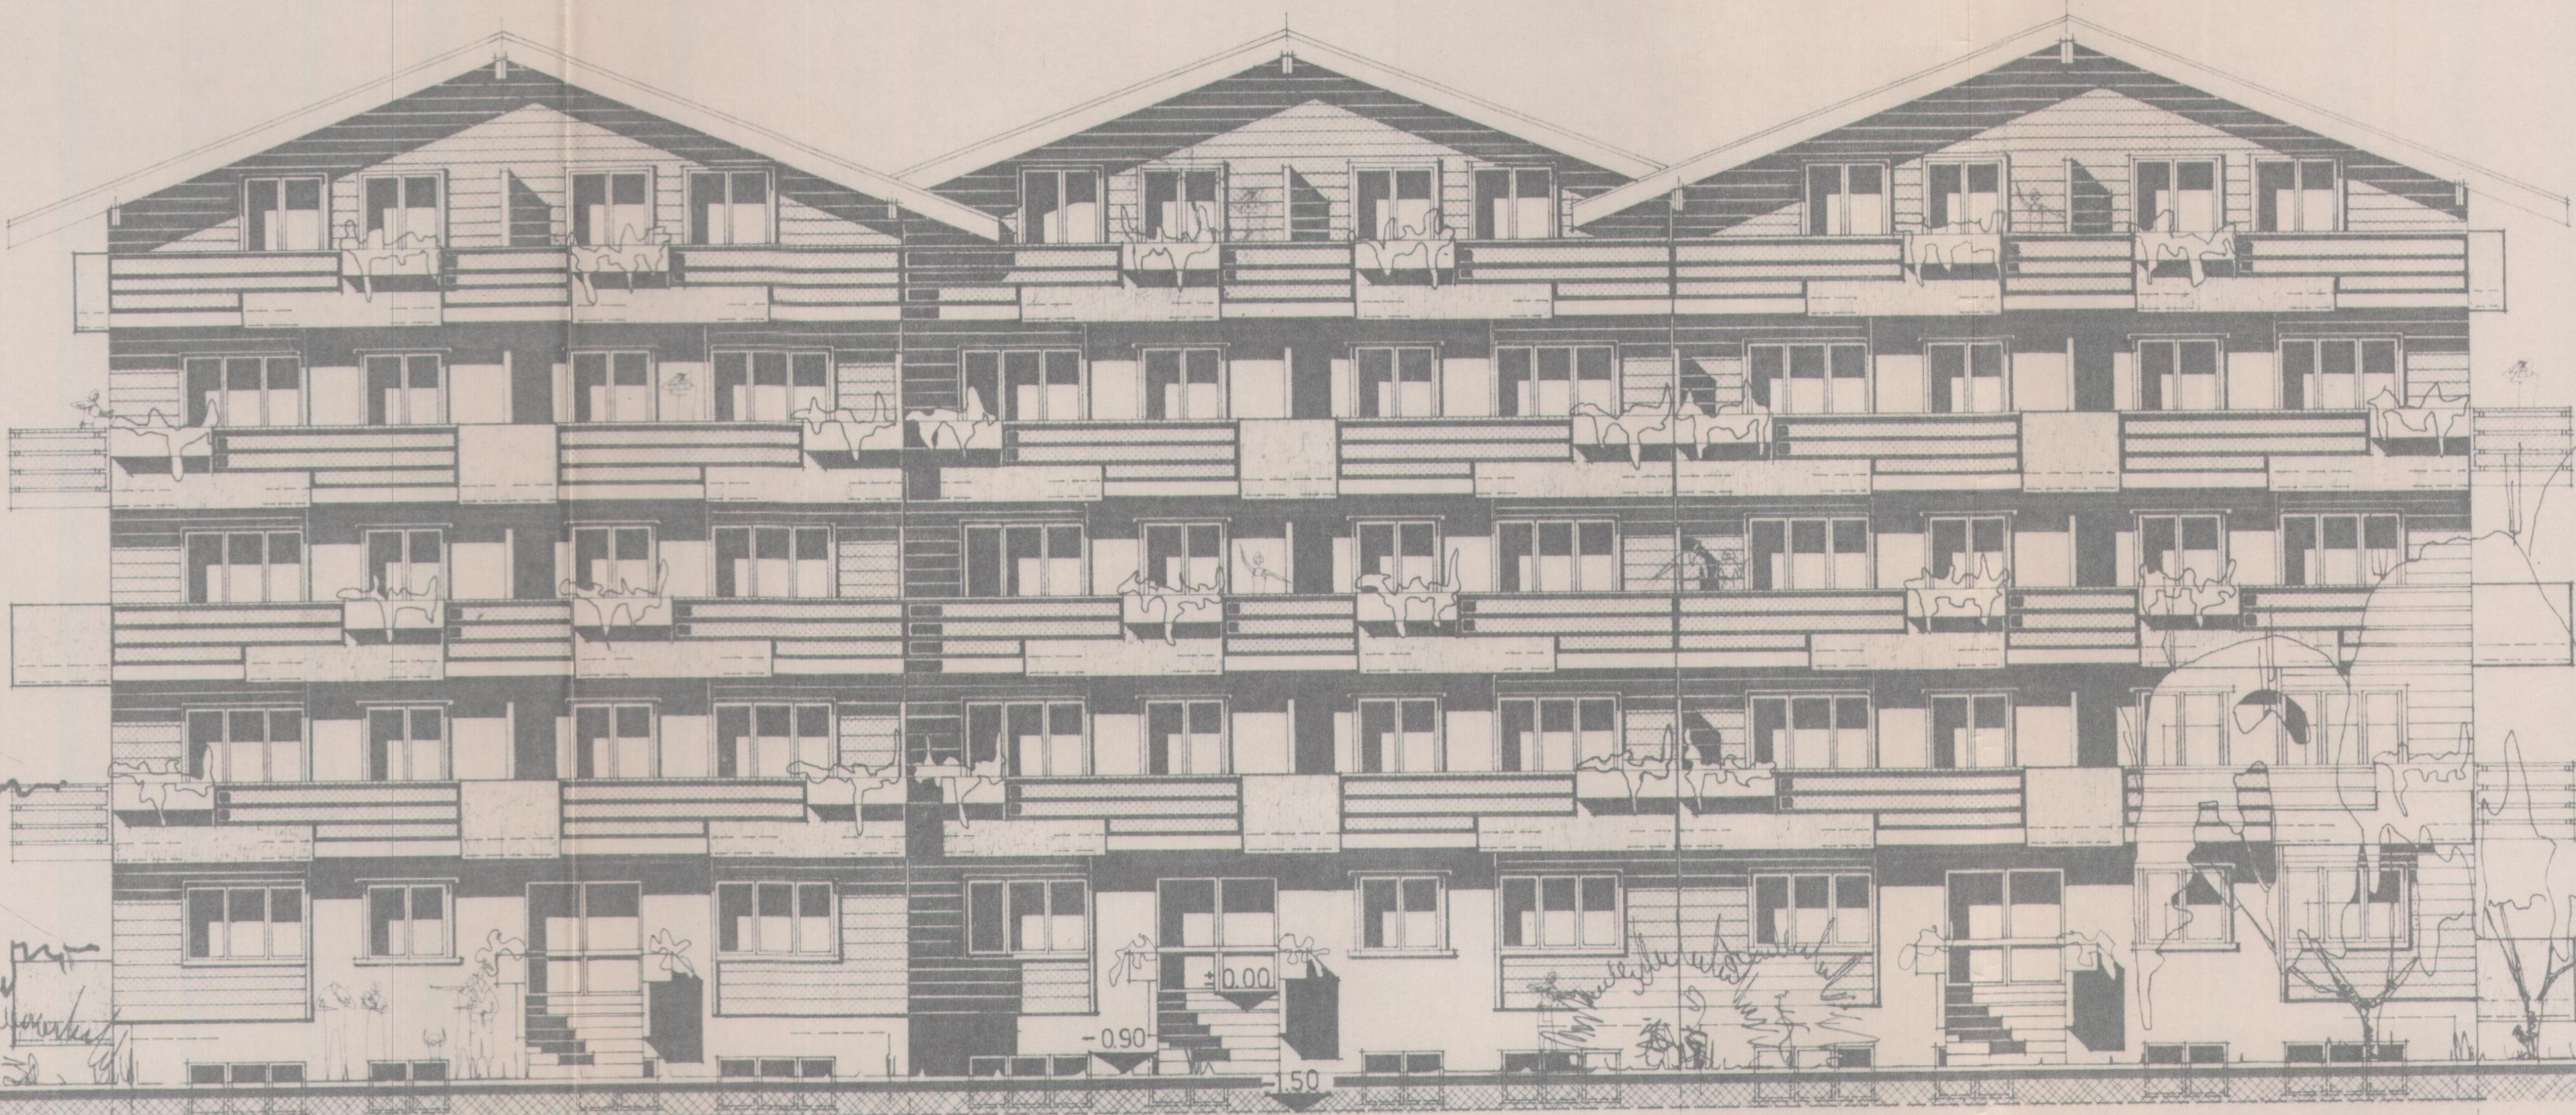

+10.60 COMBLES
+7.95 3^e ETAGE
+5.30 2^e ETAGE
+2.65 1^e ETAGE
1521' = ±0.00 REZ - DE-CHAUSSEE
-2.65 ENTRESOL
-5.30 SOUS-SOL

FACADE SUD-OUEST

IMMEUBLE

C