

RESIDENCE DU TORRENT		MAYENS DE RIDDES
FACADE NORD-OUEST	n° 157 / 049	échelle 1:100
Bureau d'architecture Michel Carron		date
1914 la Tsoumaz Mayens de Riddes tel 861972		07-03-79
IMMEUBLE	Type	C

OFFICE CANTONAL DE PLANIFICATION

Homologué par le Conseil d'État

en séance du 6.12.1979

Droit de sceau: Fr. 30.-

L'atteste:

Le chancelier d'État:

Muller



- 1528
- 1527
- 1526
- 1525
- 1524
- 1523
- 1522
- 1521
- 1520
- 1519
- 1518
- 1517
- 1516
- 1515

1535³



13.50

1521⁸

TERRAIN NATUREL

-2.85

FACADE NORD-OUEST

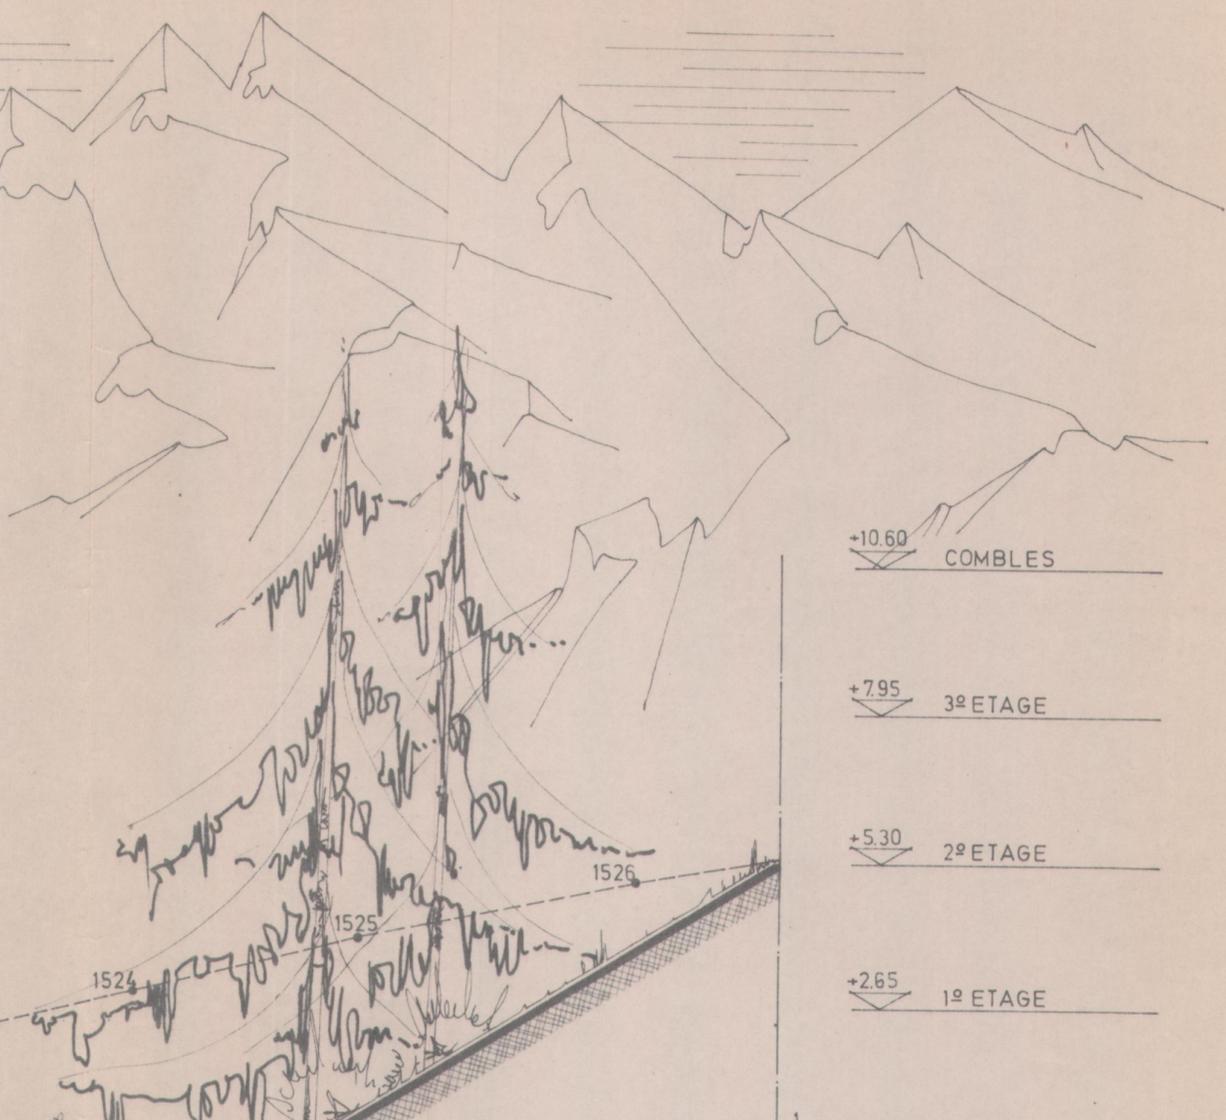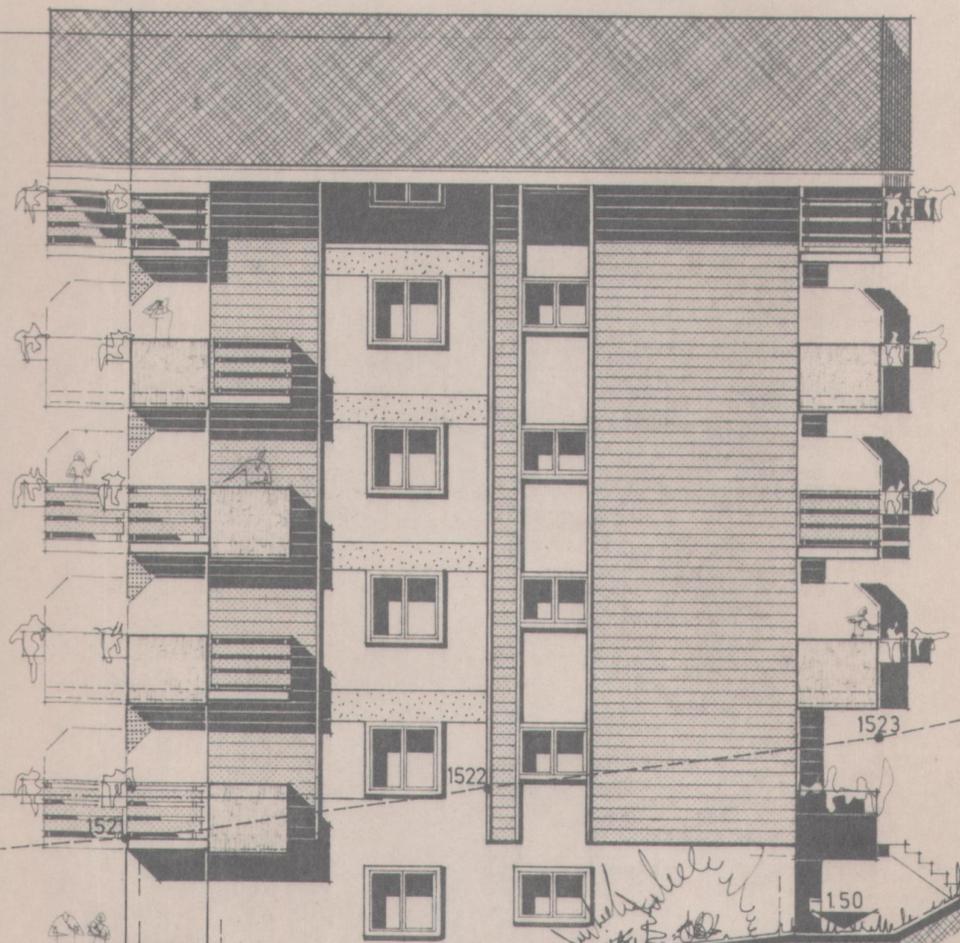

+10.60 COMBLES

+7.95 3^e ETAGE

+5.30 2^e ETAGE

+2.65 1^{er} ETAGE

1521¹ ±0.00 REZ-DE-CHAUSSEE

-2.65 ENTRESOL

-5.30 SOUS-SOL

LIMITE DE PROPRIETE

IMMEUBLE C