

RESIDENCE DU TORRENT		MAYENS DE RIDDES
FACADE NORD-EST	n° 157 / 047	échelle 1:100
Bureau d'architecture Michel Carron		date
1914 la Tsoumaz Mayens de Riddes tel 861972		07-03-79
IMMEUBLE	Type	C

OFFICE CANTONAL
DE PLANIFICATION

Homologué par le Conseil d'Etat

en séance du 6.12.1979

Droit de sceau: Fr. 30.-


L'atteste:

Le chancelier d'Etat:

Muller



1528
1527
1526
1525
1524
1523
1522
1521⁸
1521
1520
1519
1518
1517
1516
1515

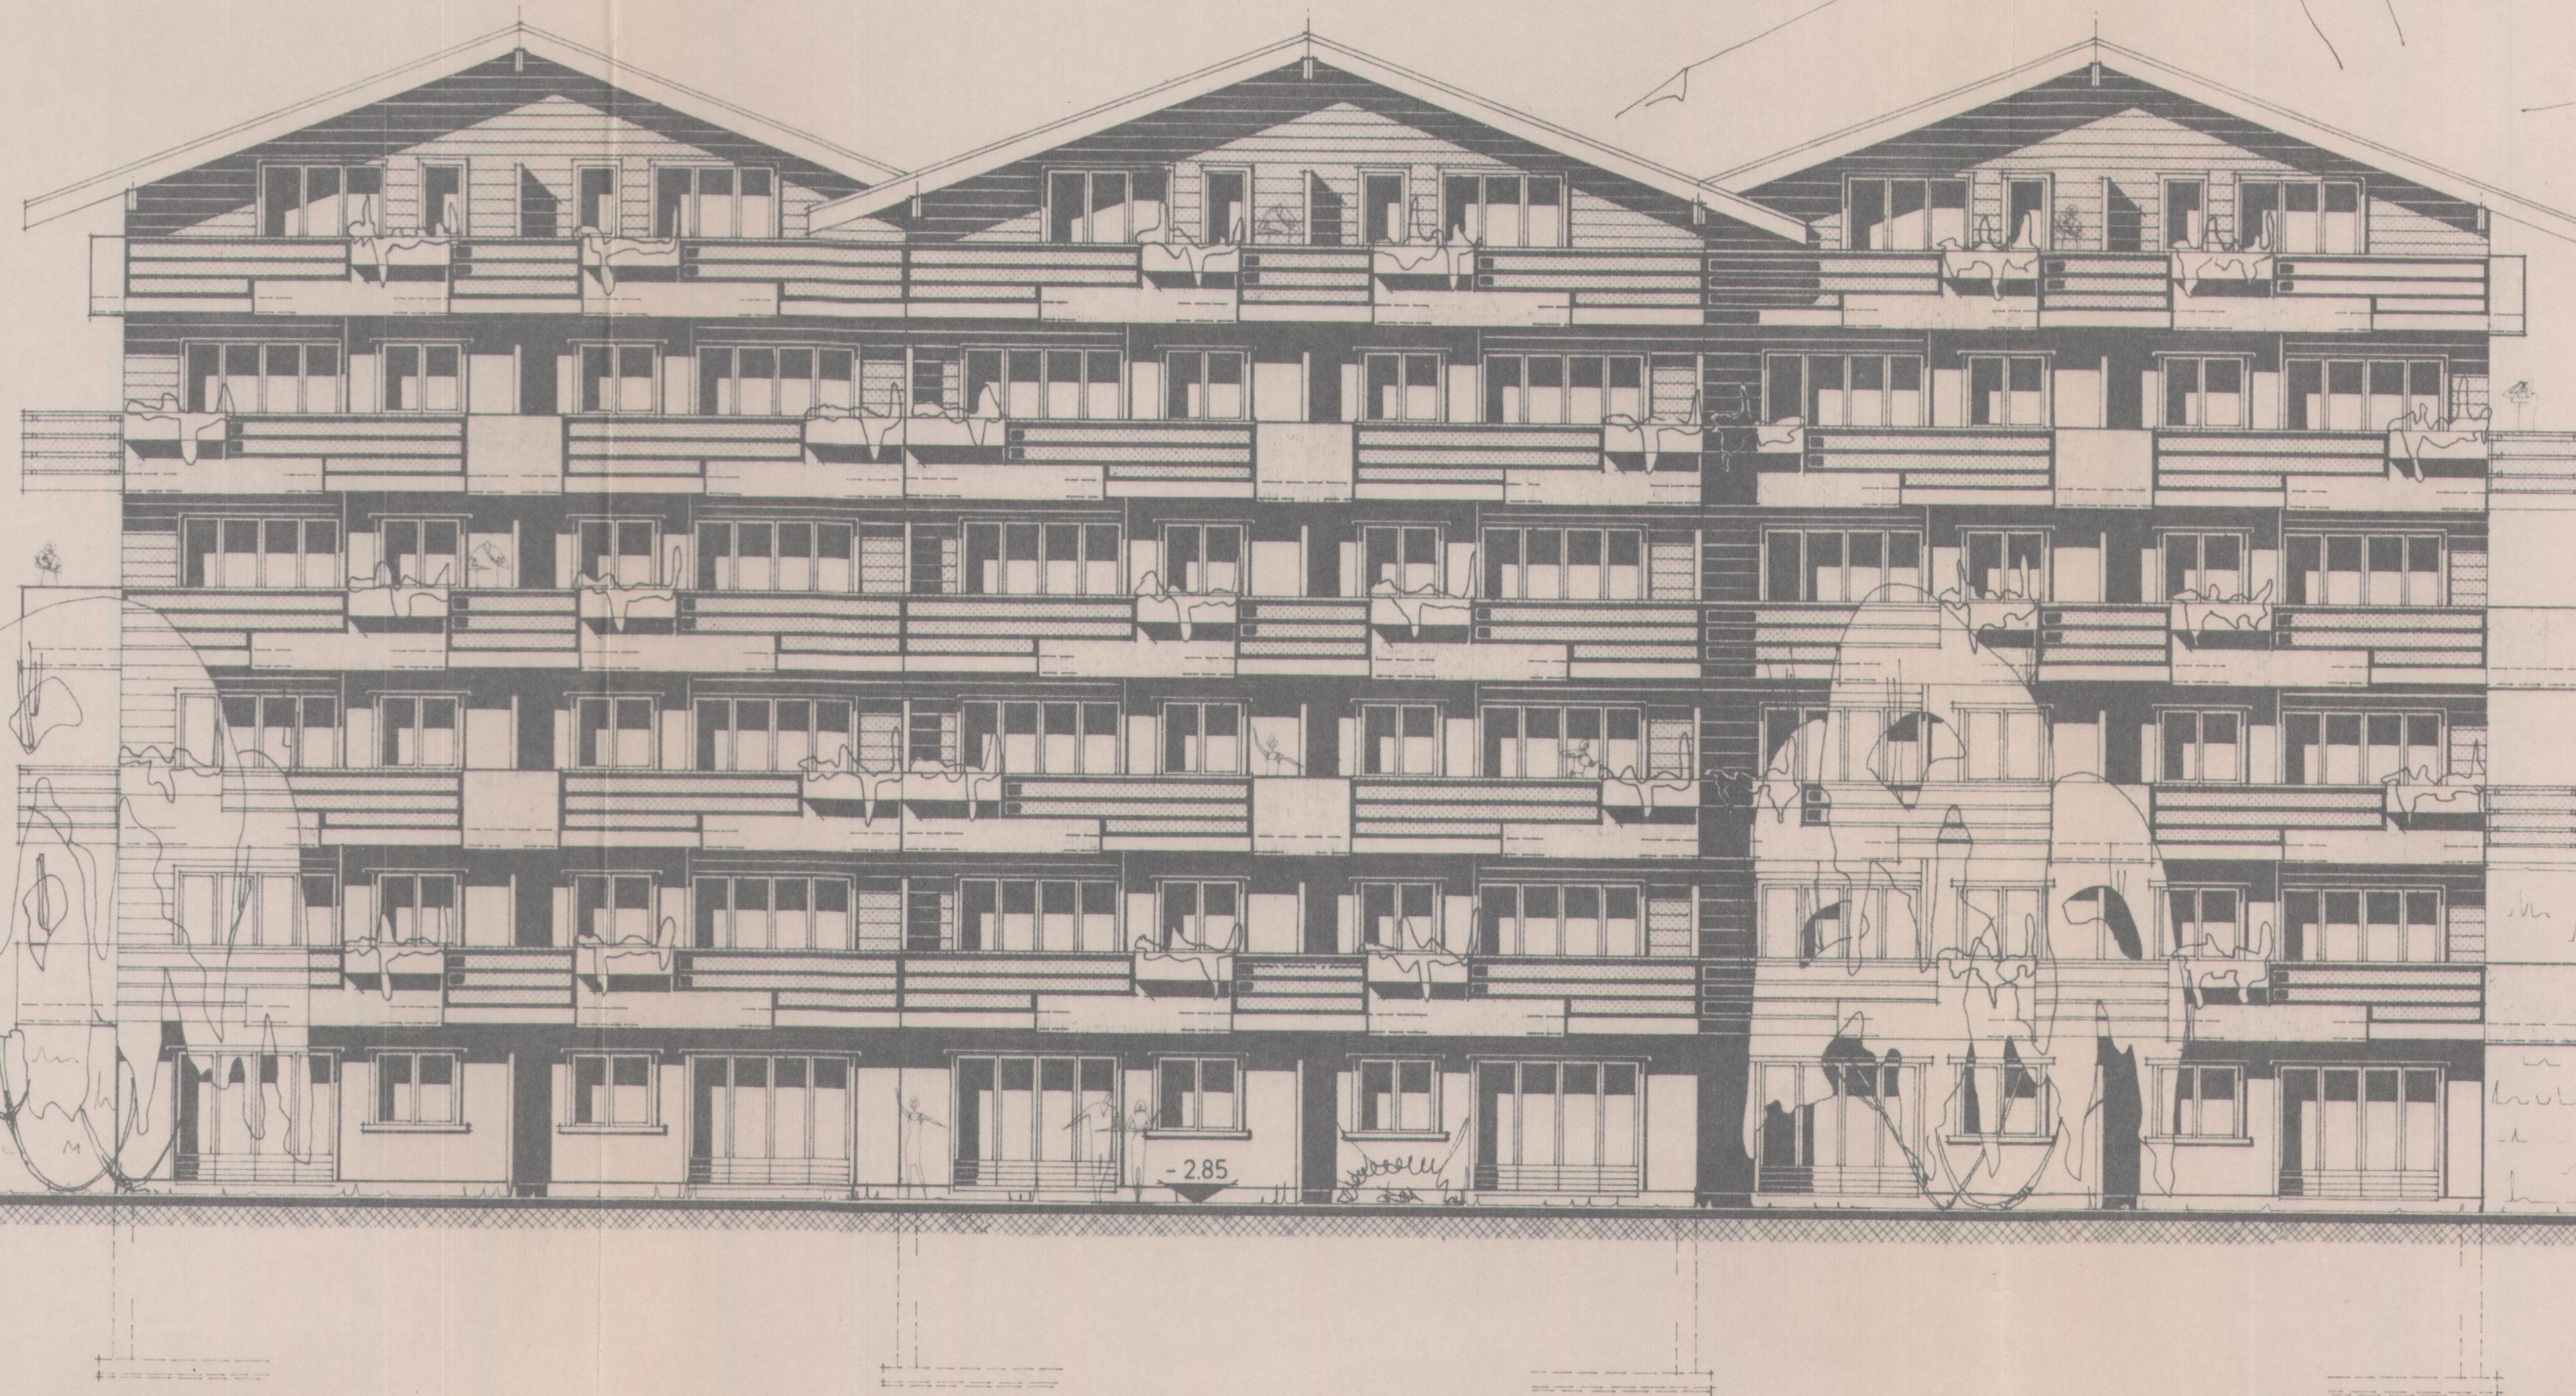

+10.60 COMBLES
+7.95 3° ETAGE
+5.30 2° ETAGE
+2.65 1° ETAGE
1521¹ = ±0.00 REZ-DE-CHAUSSEE
-2.85 ENTRESOL
-5.30 SOUS-SOL

FACADE NORD-EST

IMMEUBLE

C