

RESIDENCE DU TORRENT		MAYENS DE RIDDES
COUPE D.D.	n° 157 / 056	échelle 1:100
Bureau d'architecture Michel Carron		date
1914 la Tsoumaz Mayens de Riddes tel. 027 86 19 72		07-03-79
IMMEUBLE	Type	D

OFFICE CANTONAL
DE PLANIFICATION

Homologué par le Conseil d'Etat

en séance du 6.12.1979

Droit de sceau: Fr. 300.-


L'atteste:

Chancelier d'Etat:

Julien



1528
1527
1526
1525
1524
1523
1522
1521
1520
1519
1518
1517
1516
1515

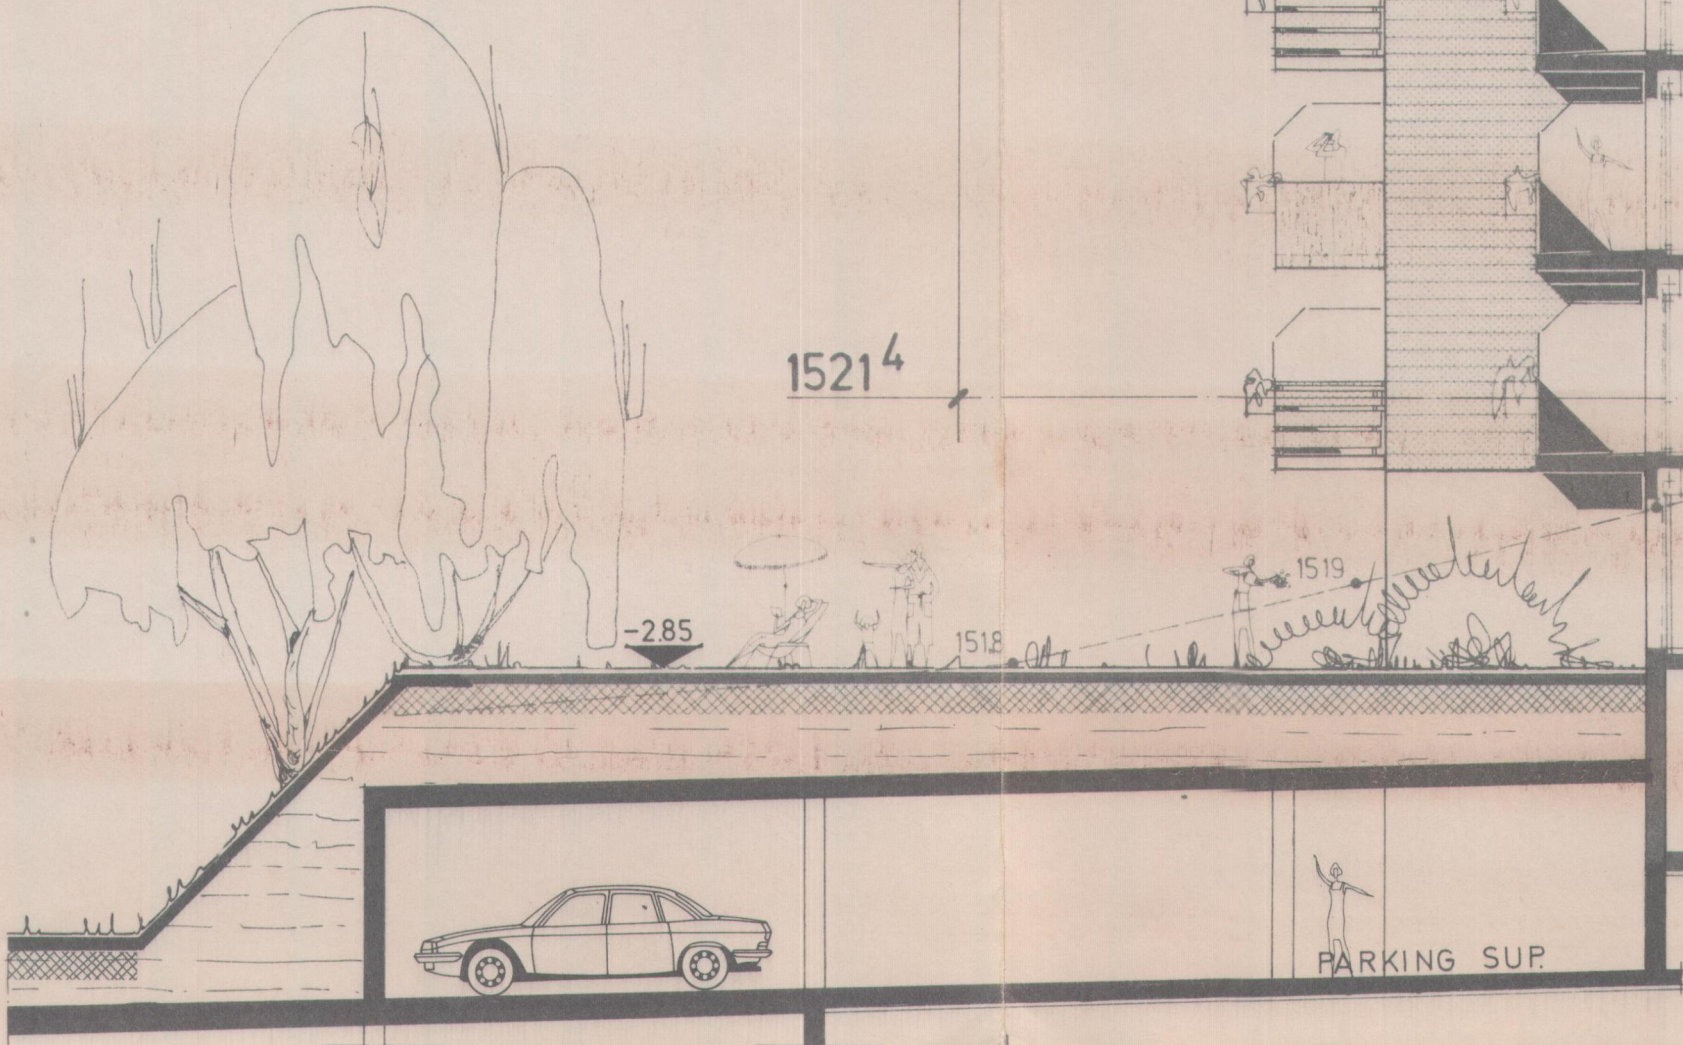

1534⁹

13.50

1521⁴

-2.85

1518

PARKING SUP.

COUPE D.D.

+10.60 COMBLES

+7.95 3^e ETAGE

+5.30 2^e ETAGE

+2.65 1^e ETAGE

1520⁷ = ±0.00 REZ-DE-CHAUSSEE

-2.65 ENTRESOL

-5.30 SOUS-SOL

IMMEUBLE

DD