

RESIDENCE DU TORRENT		MAYENS DE RIDDES
FACADE SUD-EST	n° 157 /060	échelle 1:100
Bureau d'architecture Michel Carron 1914 la Tsoumaz Mayens de Riddes tel 861972		date 07-03-79
IMMEUBLE	Type	D

OFFICE CANTONAL
DE PLANIFICATION

Homologué par le Conseil d'Etat

en séance du 6.12.1979

Droit de sceau: Fr. 30.-

L'atteste:


Le chancelier d'Etat:



1530
1529
1528
1527
1526
1525
1524
1523
1522
1521
1520
1519
1518
1517
1516
1515

LIMITE DE PROPRIETE

LIMITE DE PROPRIETE

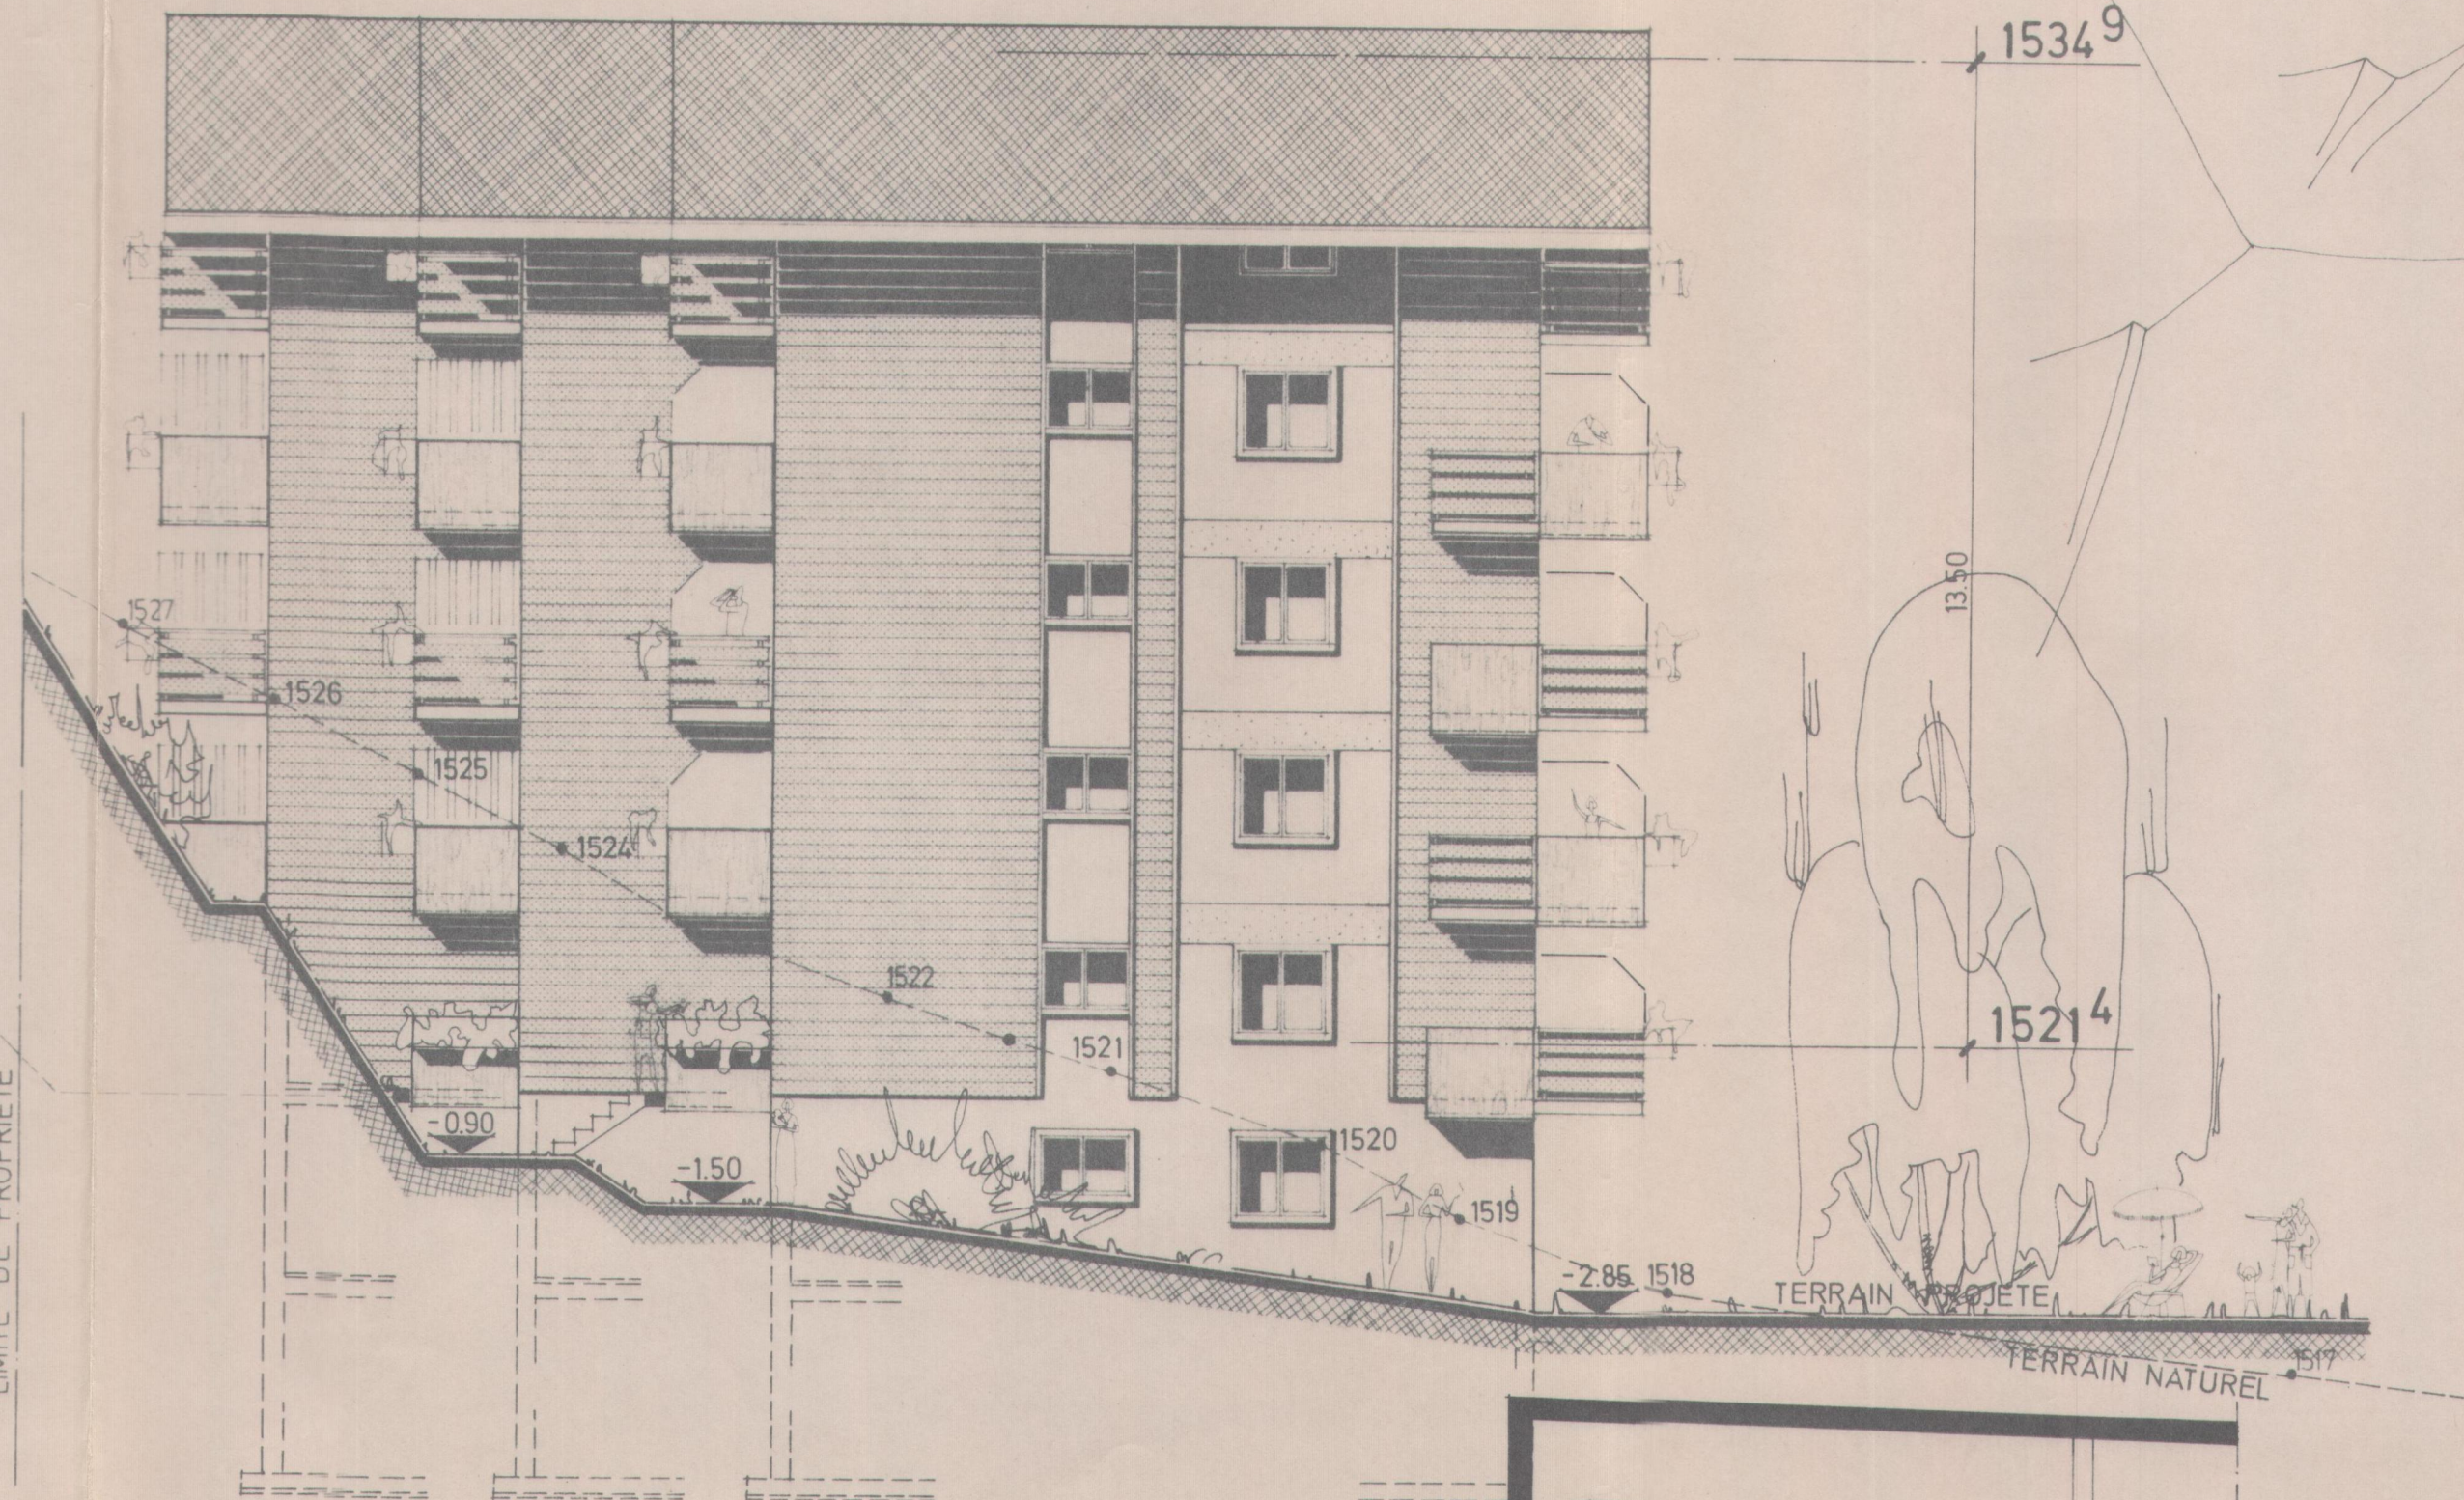

+1060
COMBLES

+7.95
3^e ETAGE

+5.30
2^e ETAGE

+2.65
1^e ETAGE

1520⁷ = ±0.00
REZ-DE-CHAUSSÉE

-2.65
ENTRESOL

-5.30
SOUS-SOL

FACADE SUD-EST

IMMEUBLE

DD