

RESIDENCE DU TORRENT

MAYENS
DE
RIDDES

FACADE NORD-OUEST

n°
157 / 059

échelle
1:100

Bureau d'architecture Michel Carron

027

date

1914 la Tsoumaz Mayens de Riddes tel. 86 19 72

07-03-79

IMMEUBLE

Type

D

OFFICE CANTONAL
DE PLANIFICATION


Homologué par le Conseil d'Etat
en séance du 6.12.1979
Droit de sceau: Fr. 30.-

L'atteste:
Le chancelier d'Etat:

[Signature]




- 1530
- 1529
- 1528
- 1527
- 1526
- 1525
- 1524
- 1523
- 1522
- 1521
- 1520
- 1519
- 1518
- 1517
- 1516
- 1515

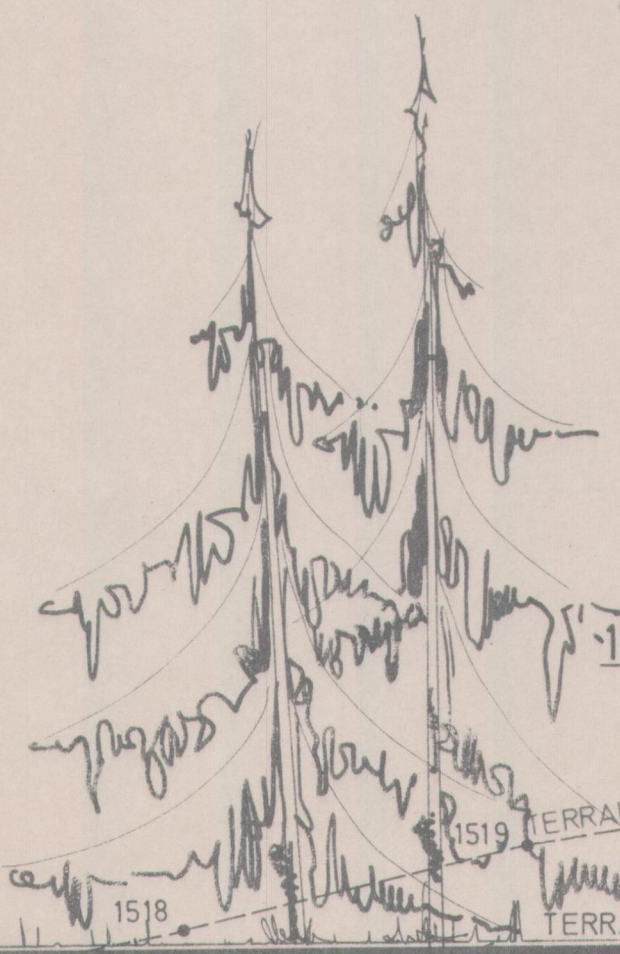

1534⁹
1350
1521⁴

TERRAIN NATUREL
TERRAIN PROJETE

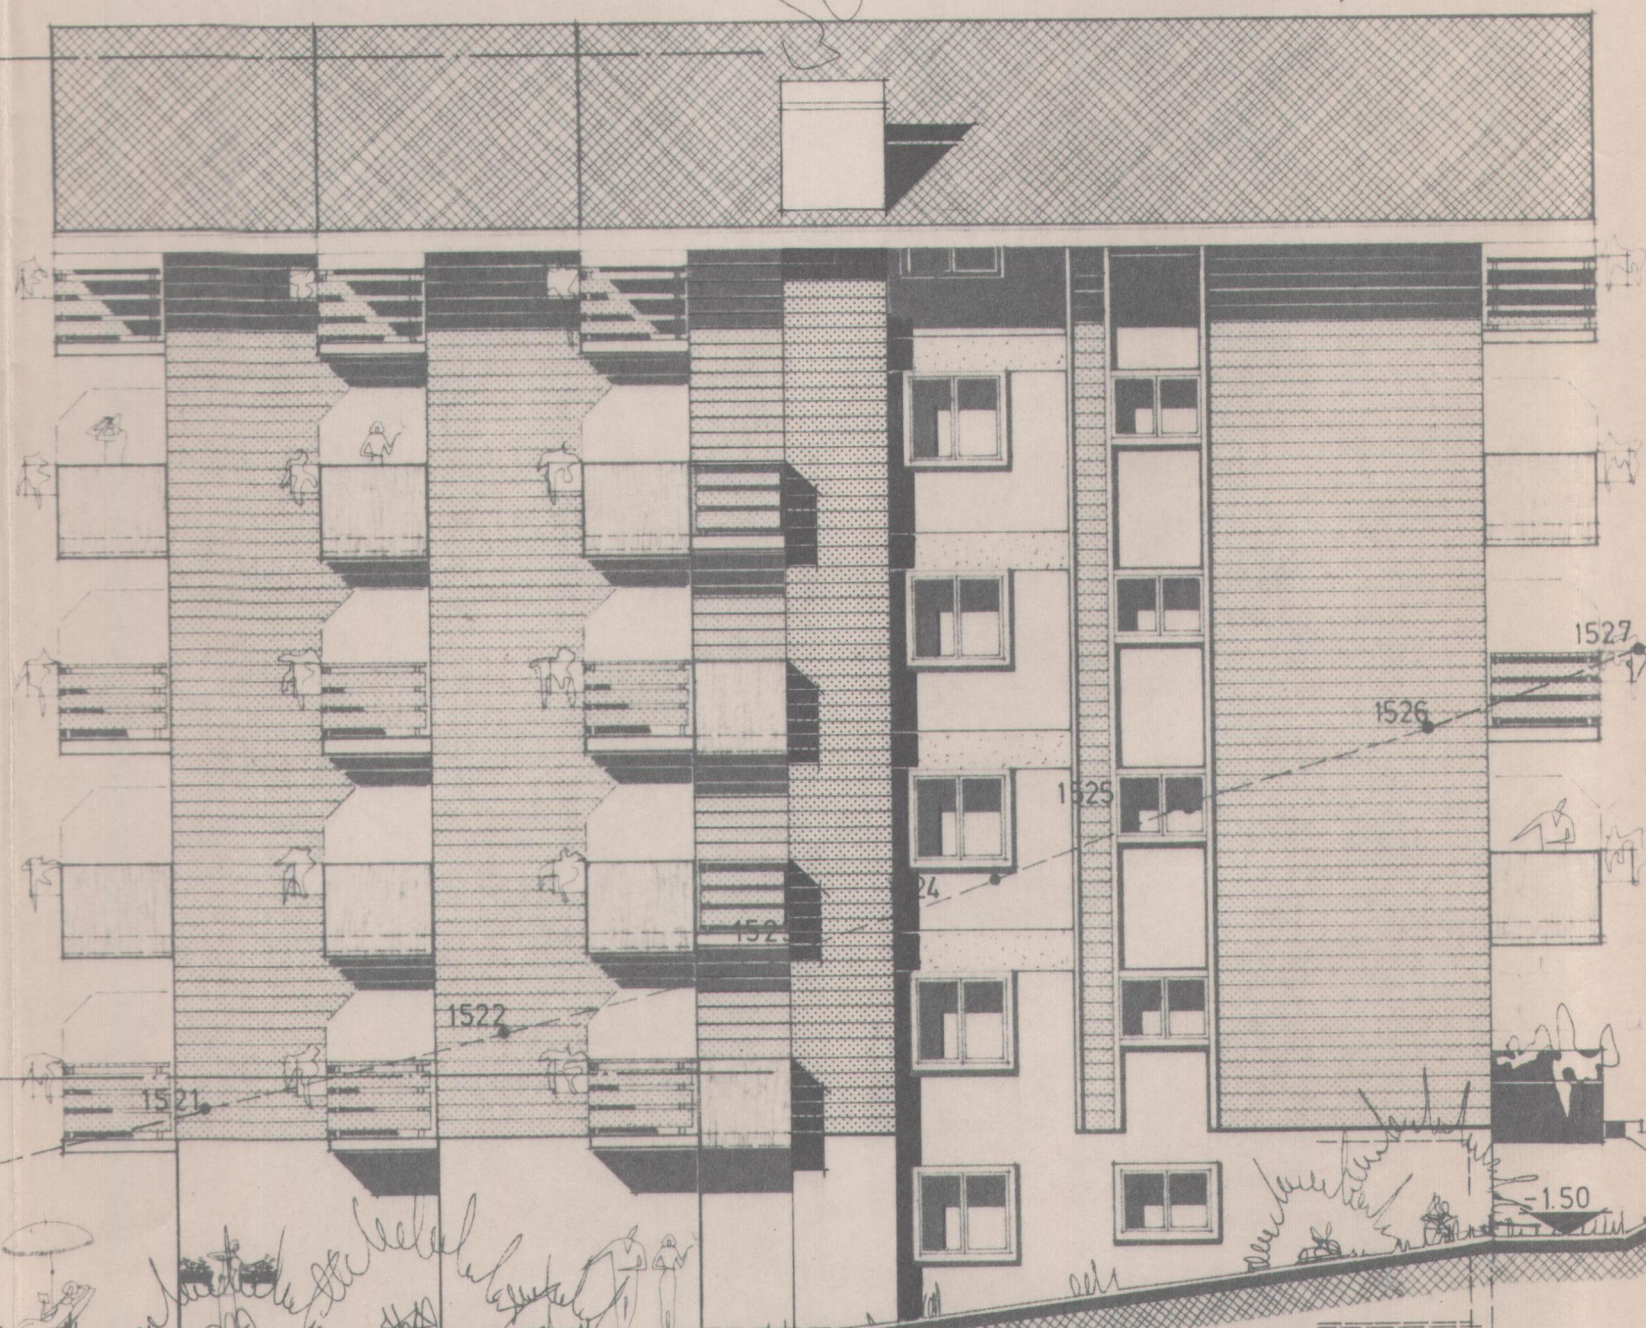

- +10.60 COMBLES
- +7.95 3^e ETAGE
- +5.30 2^e ETAGE
- +2.65 1^e ETAGE
- 1520⁷ = +0.00 REZ-DE-CHAUSSEE
- 2.65 ENTRESOL
- 5.30 SOUS-SOL

LIMITE DE PROPRIETE



FACADE NORD - OUEST

IMMEUBLE

DD