

RESIDENCE DU TORRENT

MAYENS  
DE  
RIDDES

FACADE NORD-EST

n°  
157 / 057

échelle  
1:100

Bureau d'architecture Michel Carron

027  
1914 la Tsoumaz Mayens de Riddes tel 861972

date  
07-03-79

IMMEUBLE

Type

D


OFFICE CANTONAL  
DE PLANIFICATION

Homologué par le Conseil d'Etat  
en séance du 6.12.1979  
Droit de sceau: Fr. 30.-

L'atteste:  
Chancelier d'Etat



1528  
1527  
1526  
1525  
1524  
1523  
1522  
1521  
1520  
1519  
1518  
1517  
1516  
1515

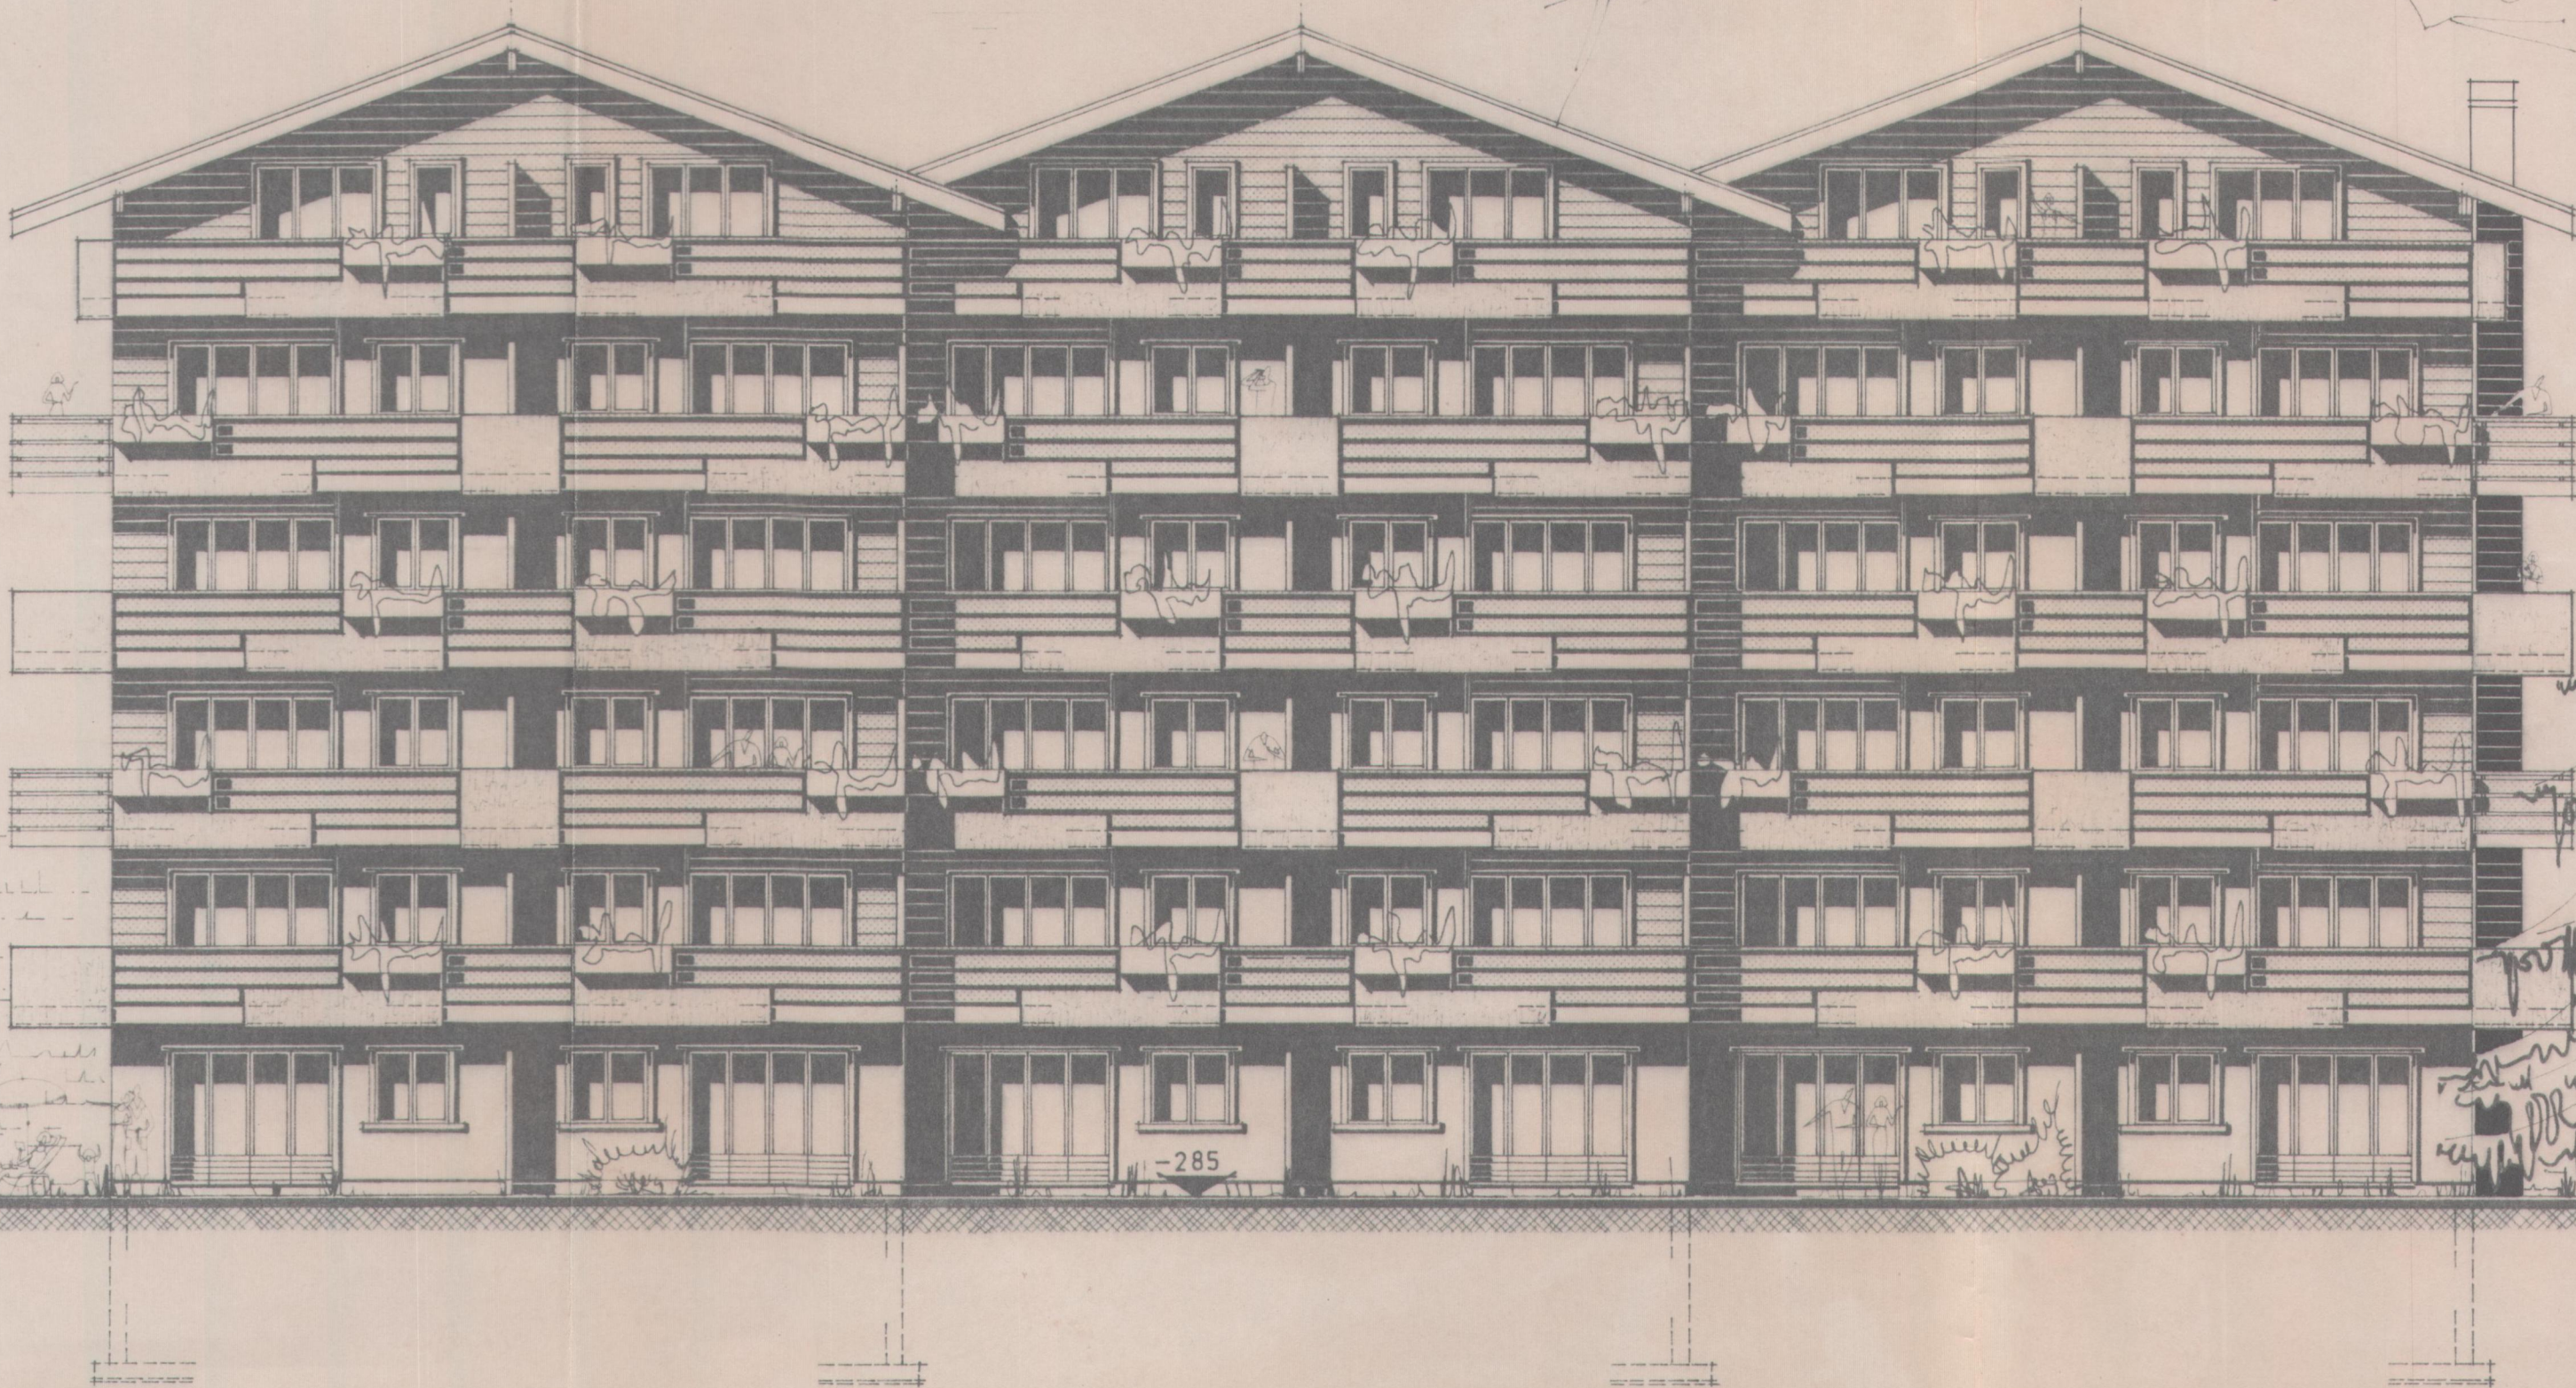

+10.60 COMBLES  
+7.95 3<sup>e</sup> ETAGE  
+5.30 2<sup>e</sup> ETAGE  
+2.65 1<sup>e</sup> ETAGE  
1520<sup>7</sup> = ±0.00 REZ-DE-CHAUSSEE  
+2.65 ENTRESOL  
-5.30 SOUS-SOL

FACADE NORD-EST

IMMEUBLE

DD