


COMMUNE DE RIDDES
PLAN FOLIO 22

PROPRIÉTÉ DE
ÉCHELLE 1 : 1000

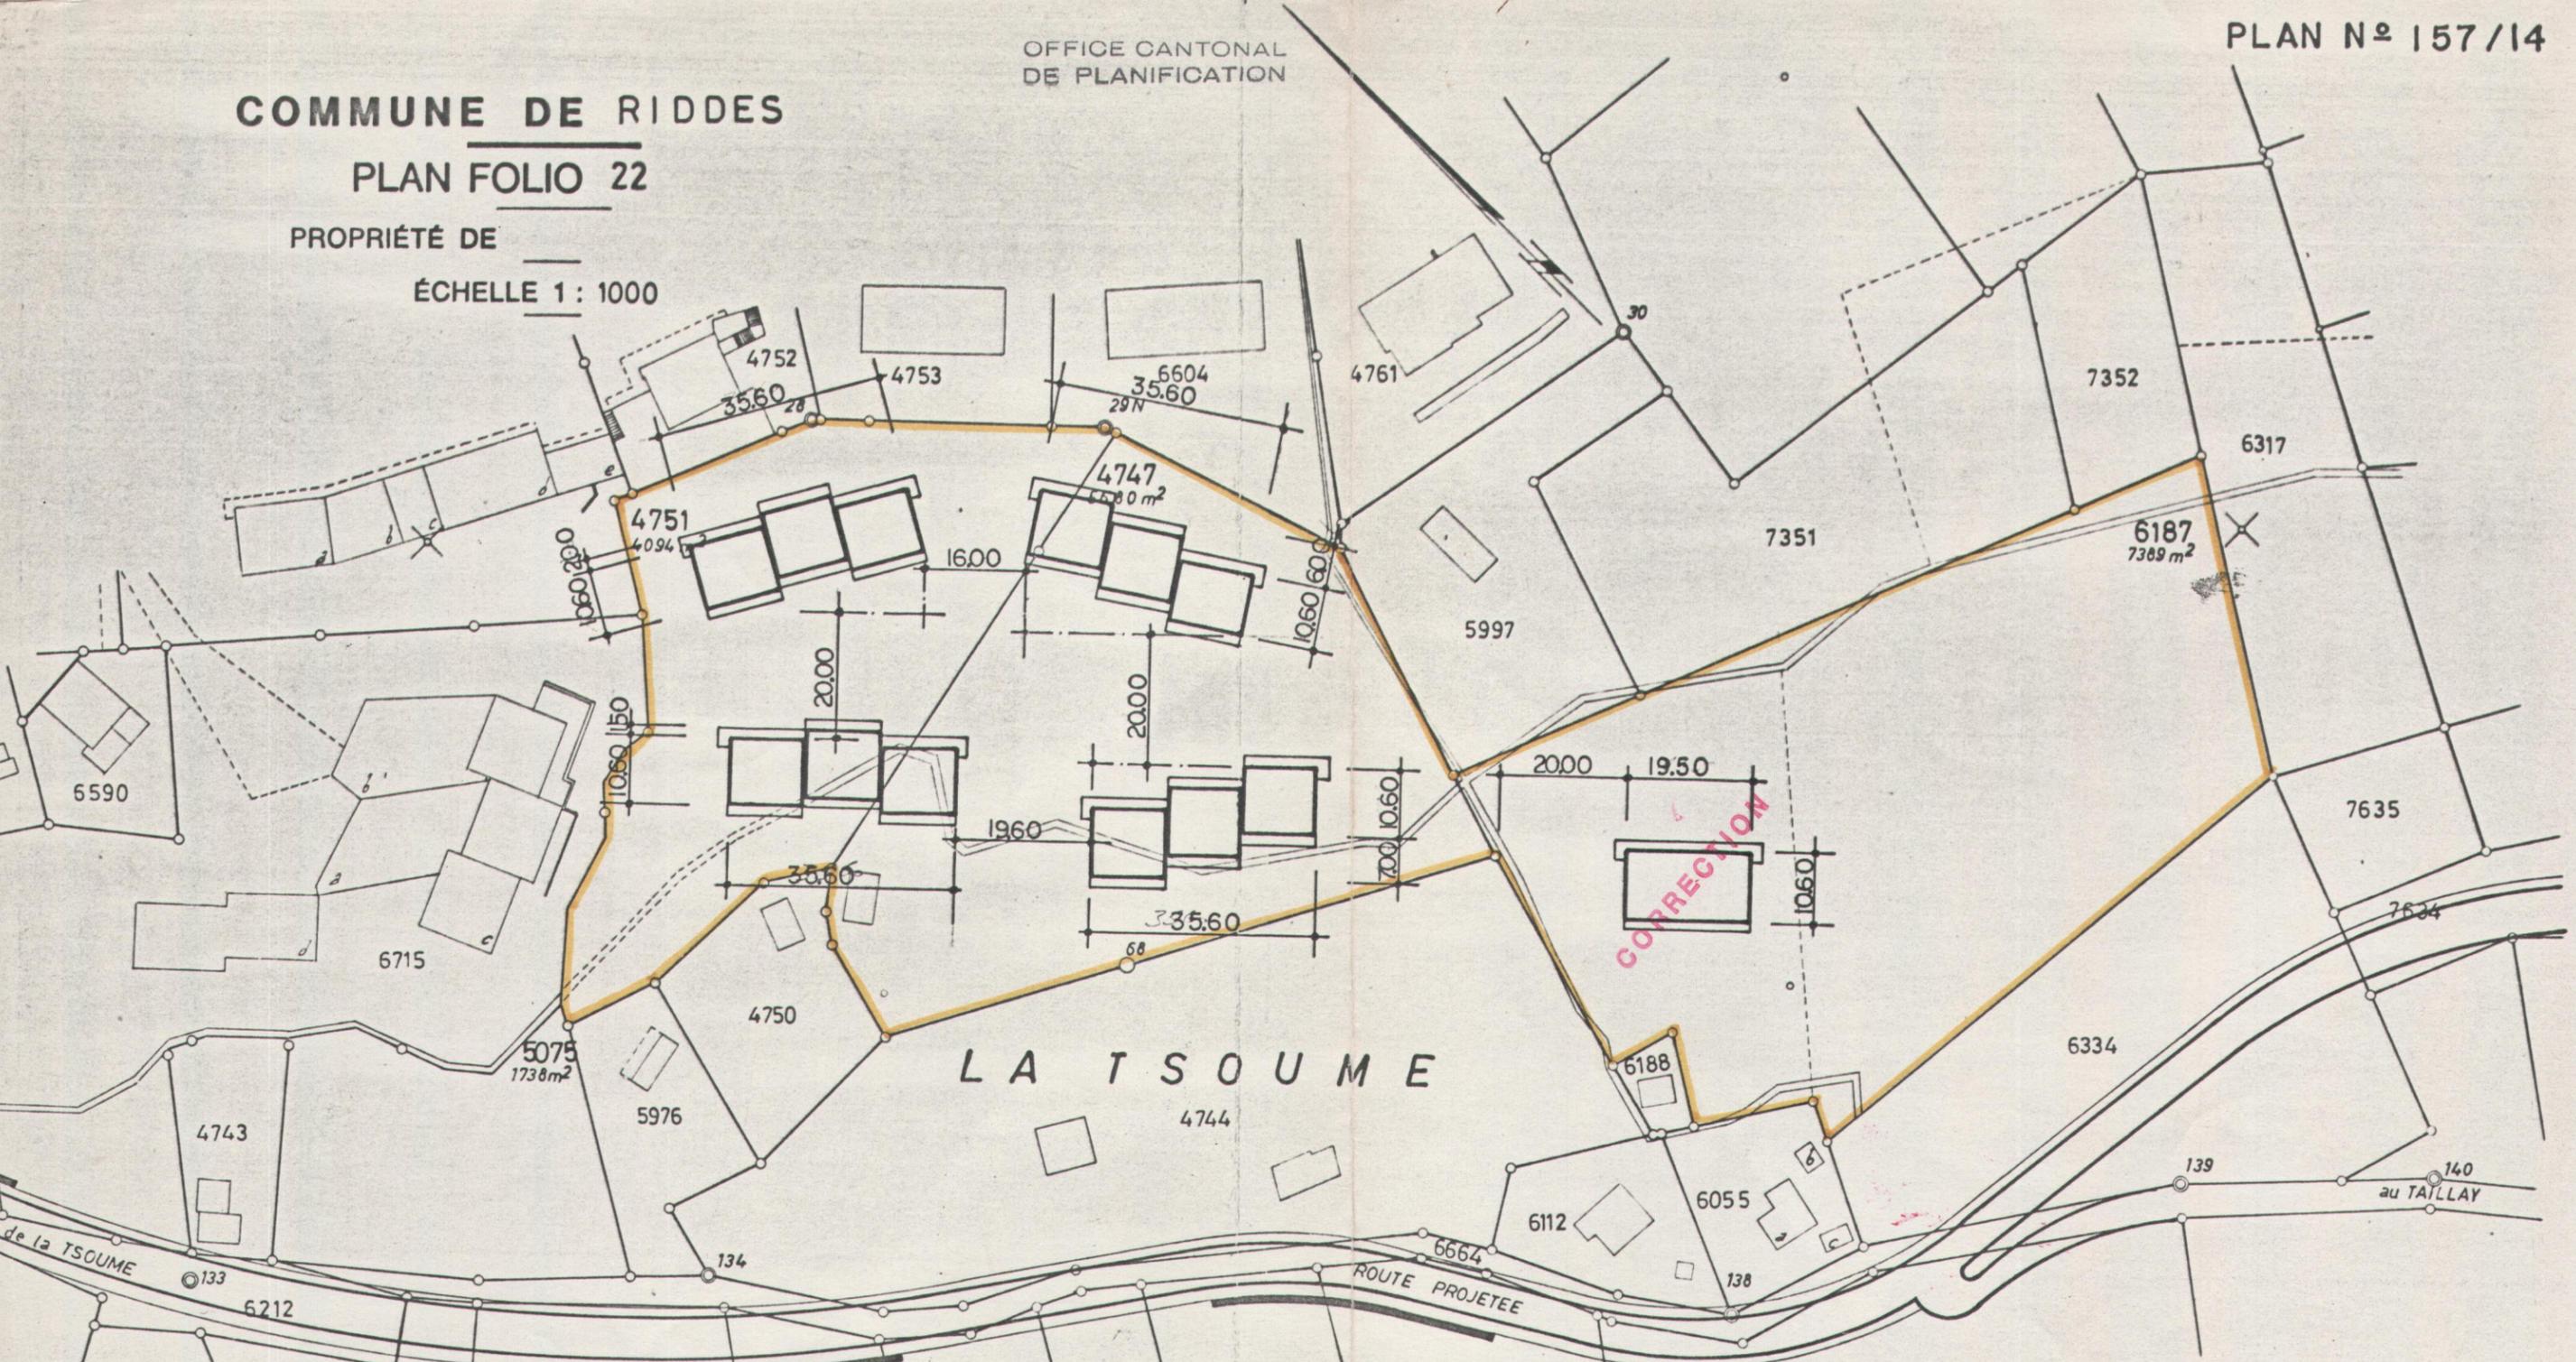

LA TSOUME

N° Parcelles	Propriétaires
4747-5075	THOMAS PIERRE d'HENRI 1/8, CARRON MICHEL de DENIS 1/8, MONNET MICHEL de JULES 1/4, RODUIT ANTOINE de CHRETIEN 1/4, CARRON DENIS ag. im. SA. 1/4
4751	MICHELLOD ISALINE de LOUIS vve de RIBORDY LEON
6187	REMONDEULAZ MARC de JULES 1/4, MONNET ANDRE d'ERNEST 1/4, MONNET MICHEL de JULES 1/4, CARRON DENIS ag. im. S.A. 1/4

PLAN
DRESSÉ POUR ENQUÊTE

RIDDES, LE 28.2.1979

Homologué par le Conseil d'Etat

en séance du 6.12.1979

Droit de sceau: Fr. 360.-

L'atteste:
Le chancelier d'Etat:

BUREAU TECHNIQUE
G. Gaillard
RIDDES



LE PROPRIETAIRE
L'ARCHITECTE