



# COMMUNE DE RIDDES

## PLAN DE QUARTIER ZONE "LES MORANDS"

Echelle : 1/2000

Date : 27.03.2009

Approuvé par le Conseil Communal

Le : 15.04.2010

Le Président



Le Secrétaire

01.2 A


Projet adapté le 15.04.2010

### LEGENDES


- PERIMETRE DU PLAN DE QUARTIER
- ALIGNEMENT
- PERIMETRE D'EVOLUTION DES CONSTRUCTIONS
- ZONE CONSTRUCTIONS COMMERCIALES, ARTISANALES, CIRCULATION ET PARKING
- CIRCULATION DE VEHICULES ET STATIONNEMENT EXTERIEUR
- ZONE DE TRANSITION, SECTEUR D'AMENAGEMENT VEGETALISE (élément antibruit, végétalisation)

### A TITRE INDICATIF

- VOIES DE CIRCULATION EXISTANTES
- CANAUX

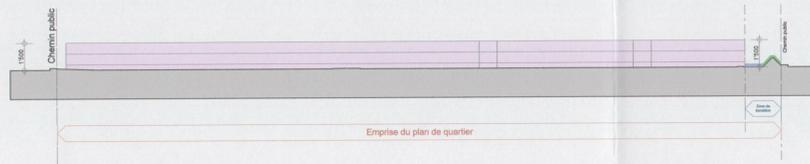

COUPE A - A 1:2000

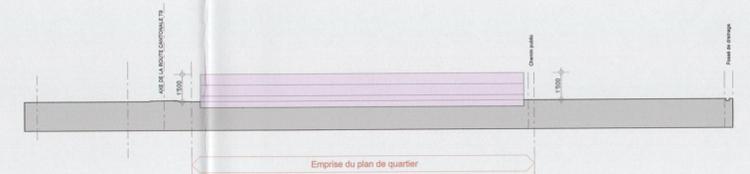

COUPE B - B 1:2000



PLAN 1:2000