

COMMUNE DE RIDDES  
PLAN DE QUARTIER "DOMAINE DES SŒURS"

COUPES

Echelle : 1/200

Date : 14.10. 2011

Approuvé par le Conseil Communal

Le : 13 décembre 2011


Le Président

Le Secrétaire




Reçu le  
3 NOV. 2011


09-163-07

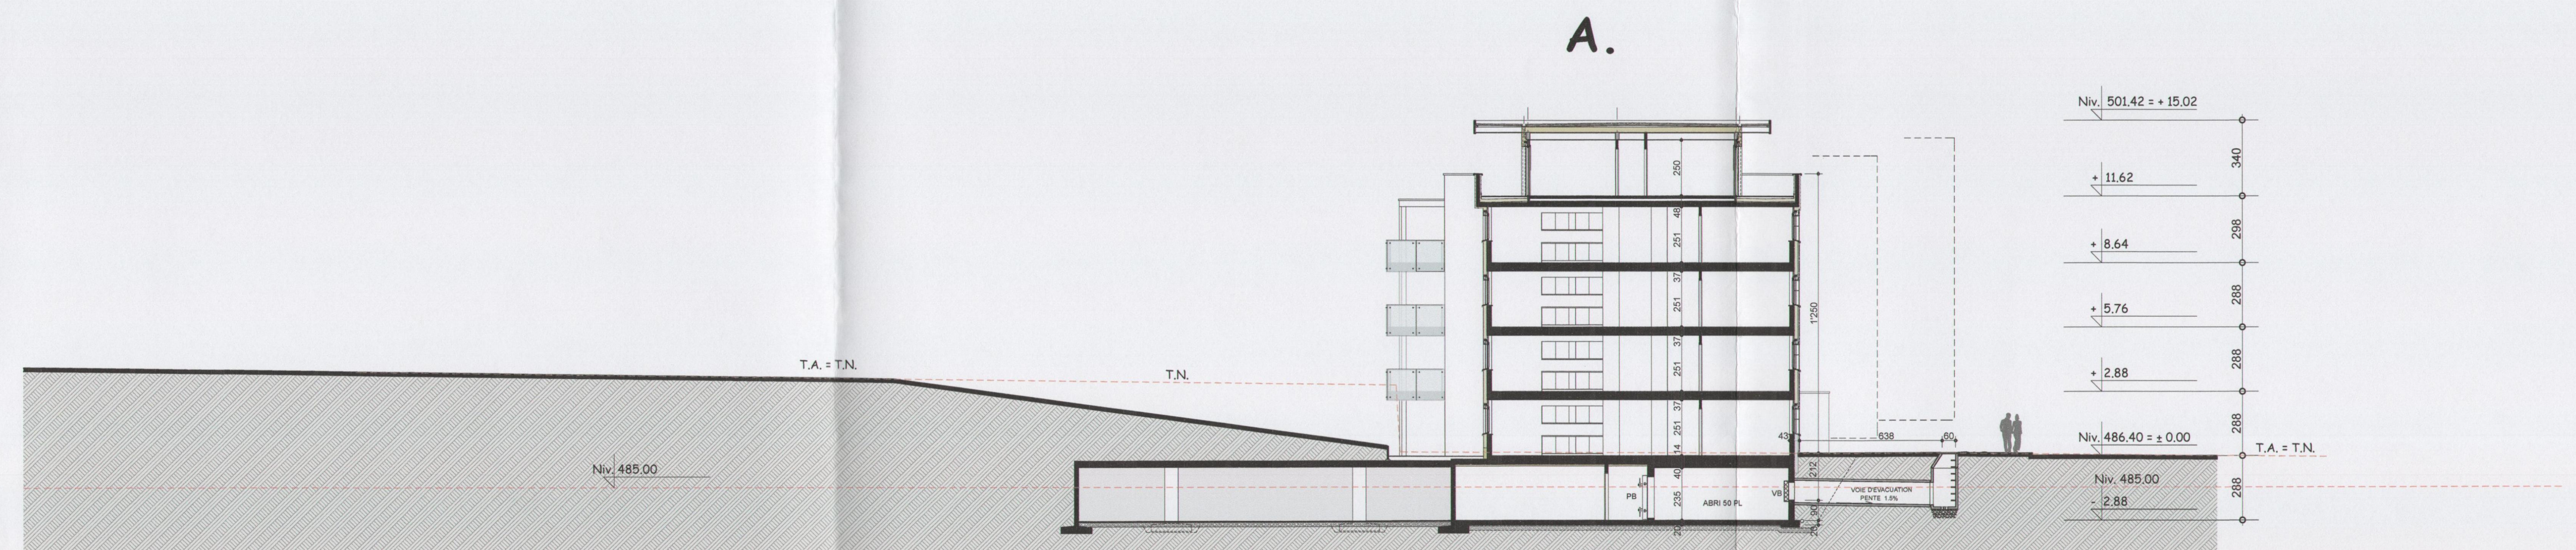

COUPE 1-1

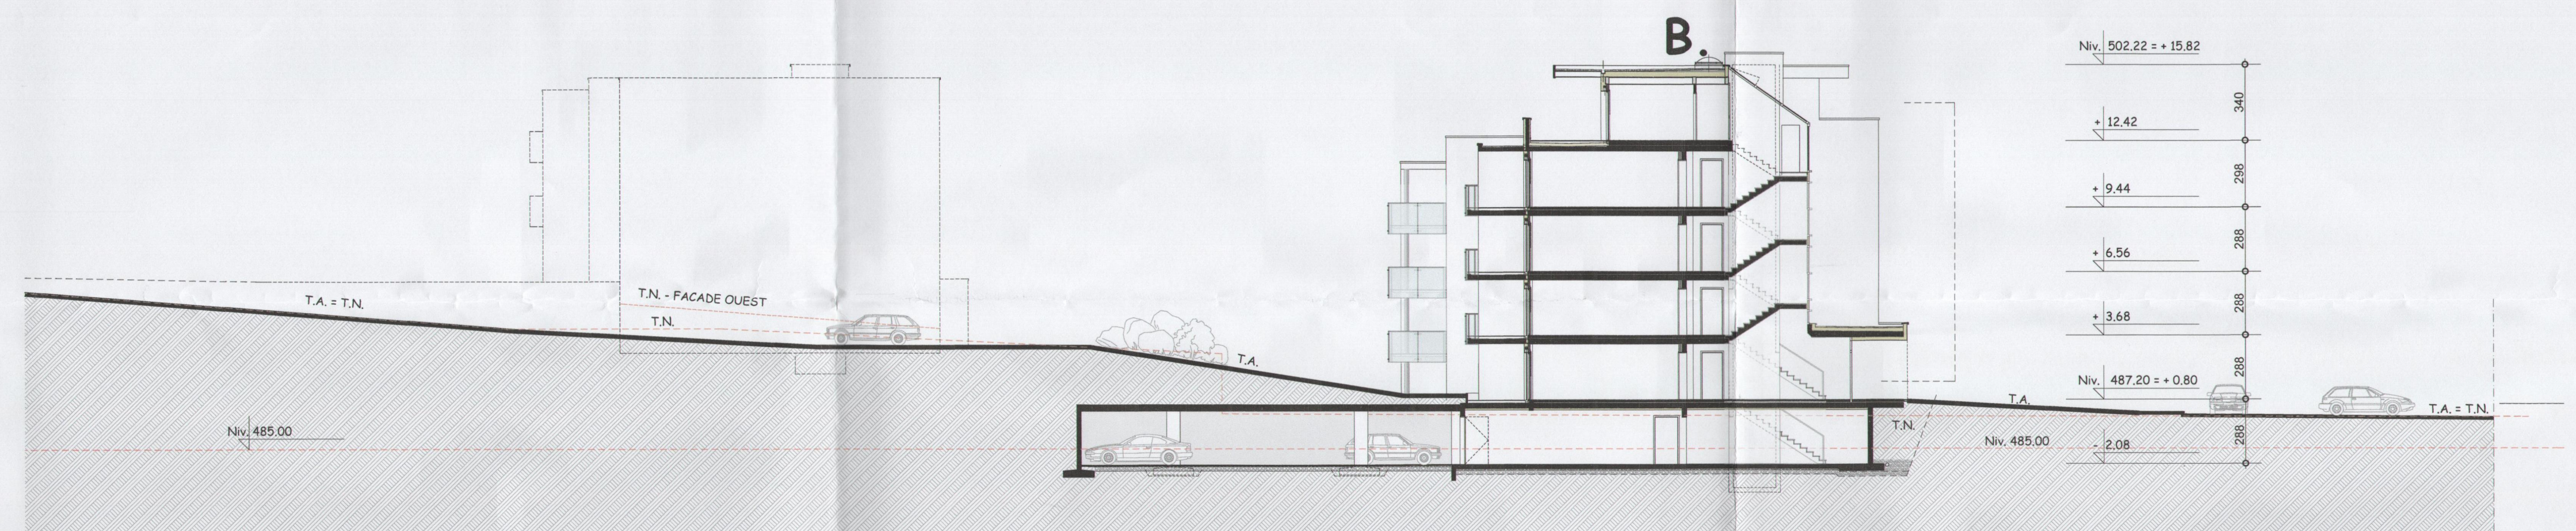

COUPE 2-2

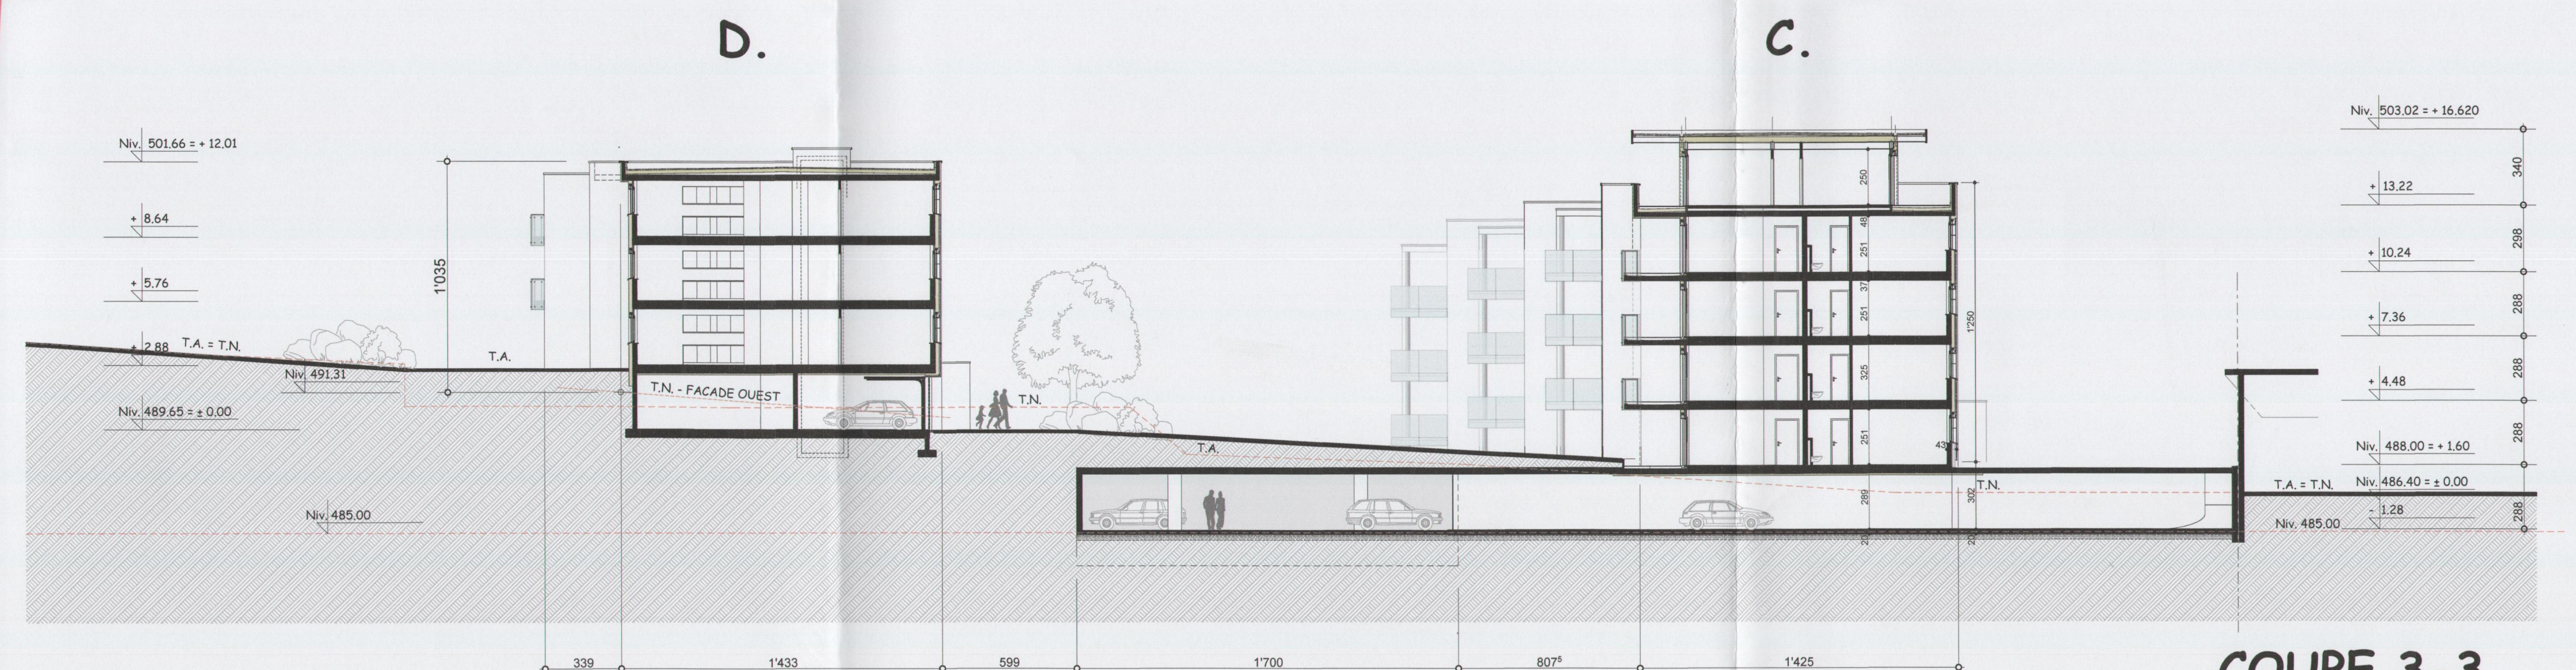

COUPE 3-3

