

COMMUNE DE SIERRE

Condemines

PLAN FOLIO 25-26
PARCELLE N° 5894

1:1000

SIERRE, juin 1992...


BUREAU D'INGENIEUR
RAYMOND RUDAZ
INGENIEUR RURAL DIPL. EPFZ
INGENIEUR GEOMETRE BREVETE
3960 SIERRE TEL. 027/55 91 31
3930 VIEGE TEL. 028/46 37 03


 emprise du
plan de quartier

APPROUVÉ le
27 JUL. 2000
COMMUNE DE SIERRE
Édilité et urbanisme

PLAN DE QUARTIER TORS CONDEMINES SIERRE		DOSSIER TORS	
SITUATION GENERALE		ECH : 1:1000	DATE: 1.3.94 DESS: FORMAT: 63x60
CAGNA ARCHITECTES + COLL. ASS.		PLAN: 1005.16	
jean cagna, architecte 18, rue du scex 1950 Sion		pierre cagna, architectes epfl/sia tel. 027/243269 fax 027/227961	
DATE	19.05.00	MISE A JOUR	
MODIF.			
DATE			
MODIF.			

PLAN DE QUARTIER Torsa CONDEMINES SIERRE		DOSSIER TORS	
PLAN DE SITUATION		ECH : 1:500	DATE : 1.3.94 DESS : RC FORMAT : 63x60
CAGNA ARCHITECTES + COLL. ASS.		pierre cagna, architectes epl/sia tel. 027/223269 fax 027/227961	
jean cagna, architecte 18, rue du scex 1950 Sion		PLAN: 1005.17	
DATE 19.05.00	MODE MISE A JOUR	DATE	MODE

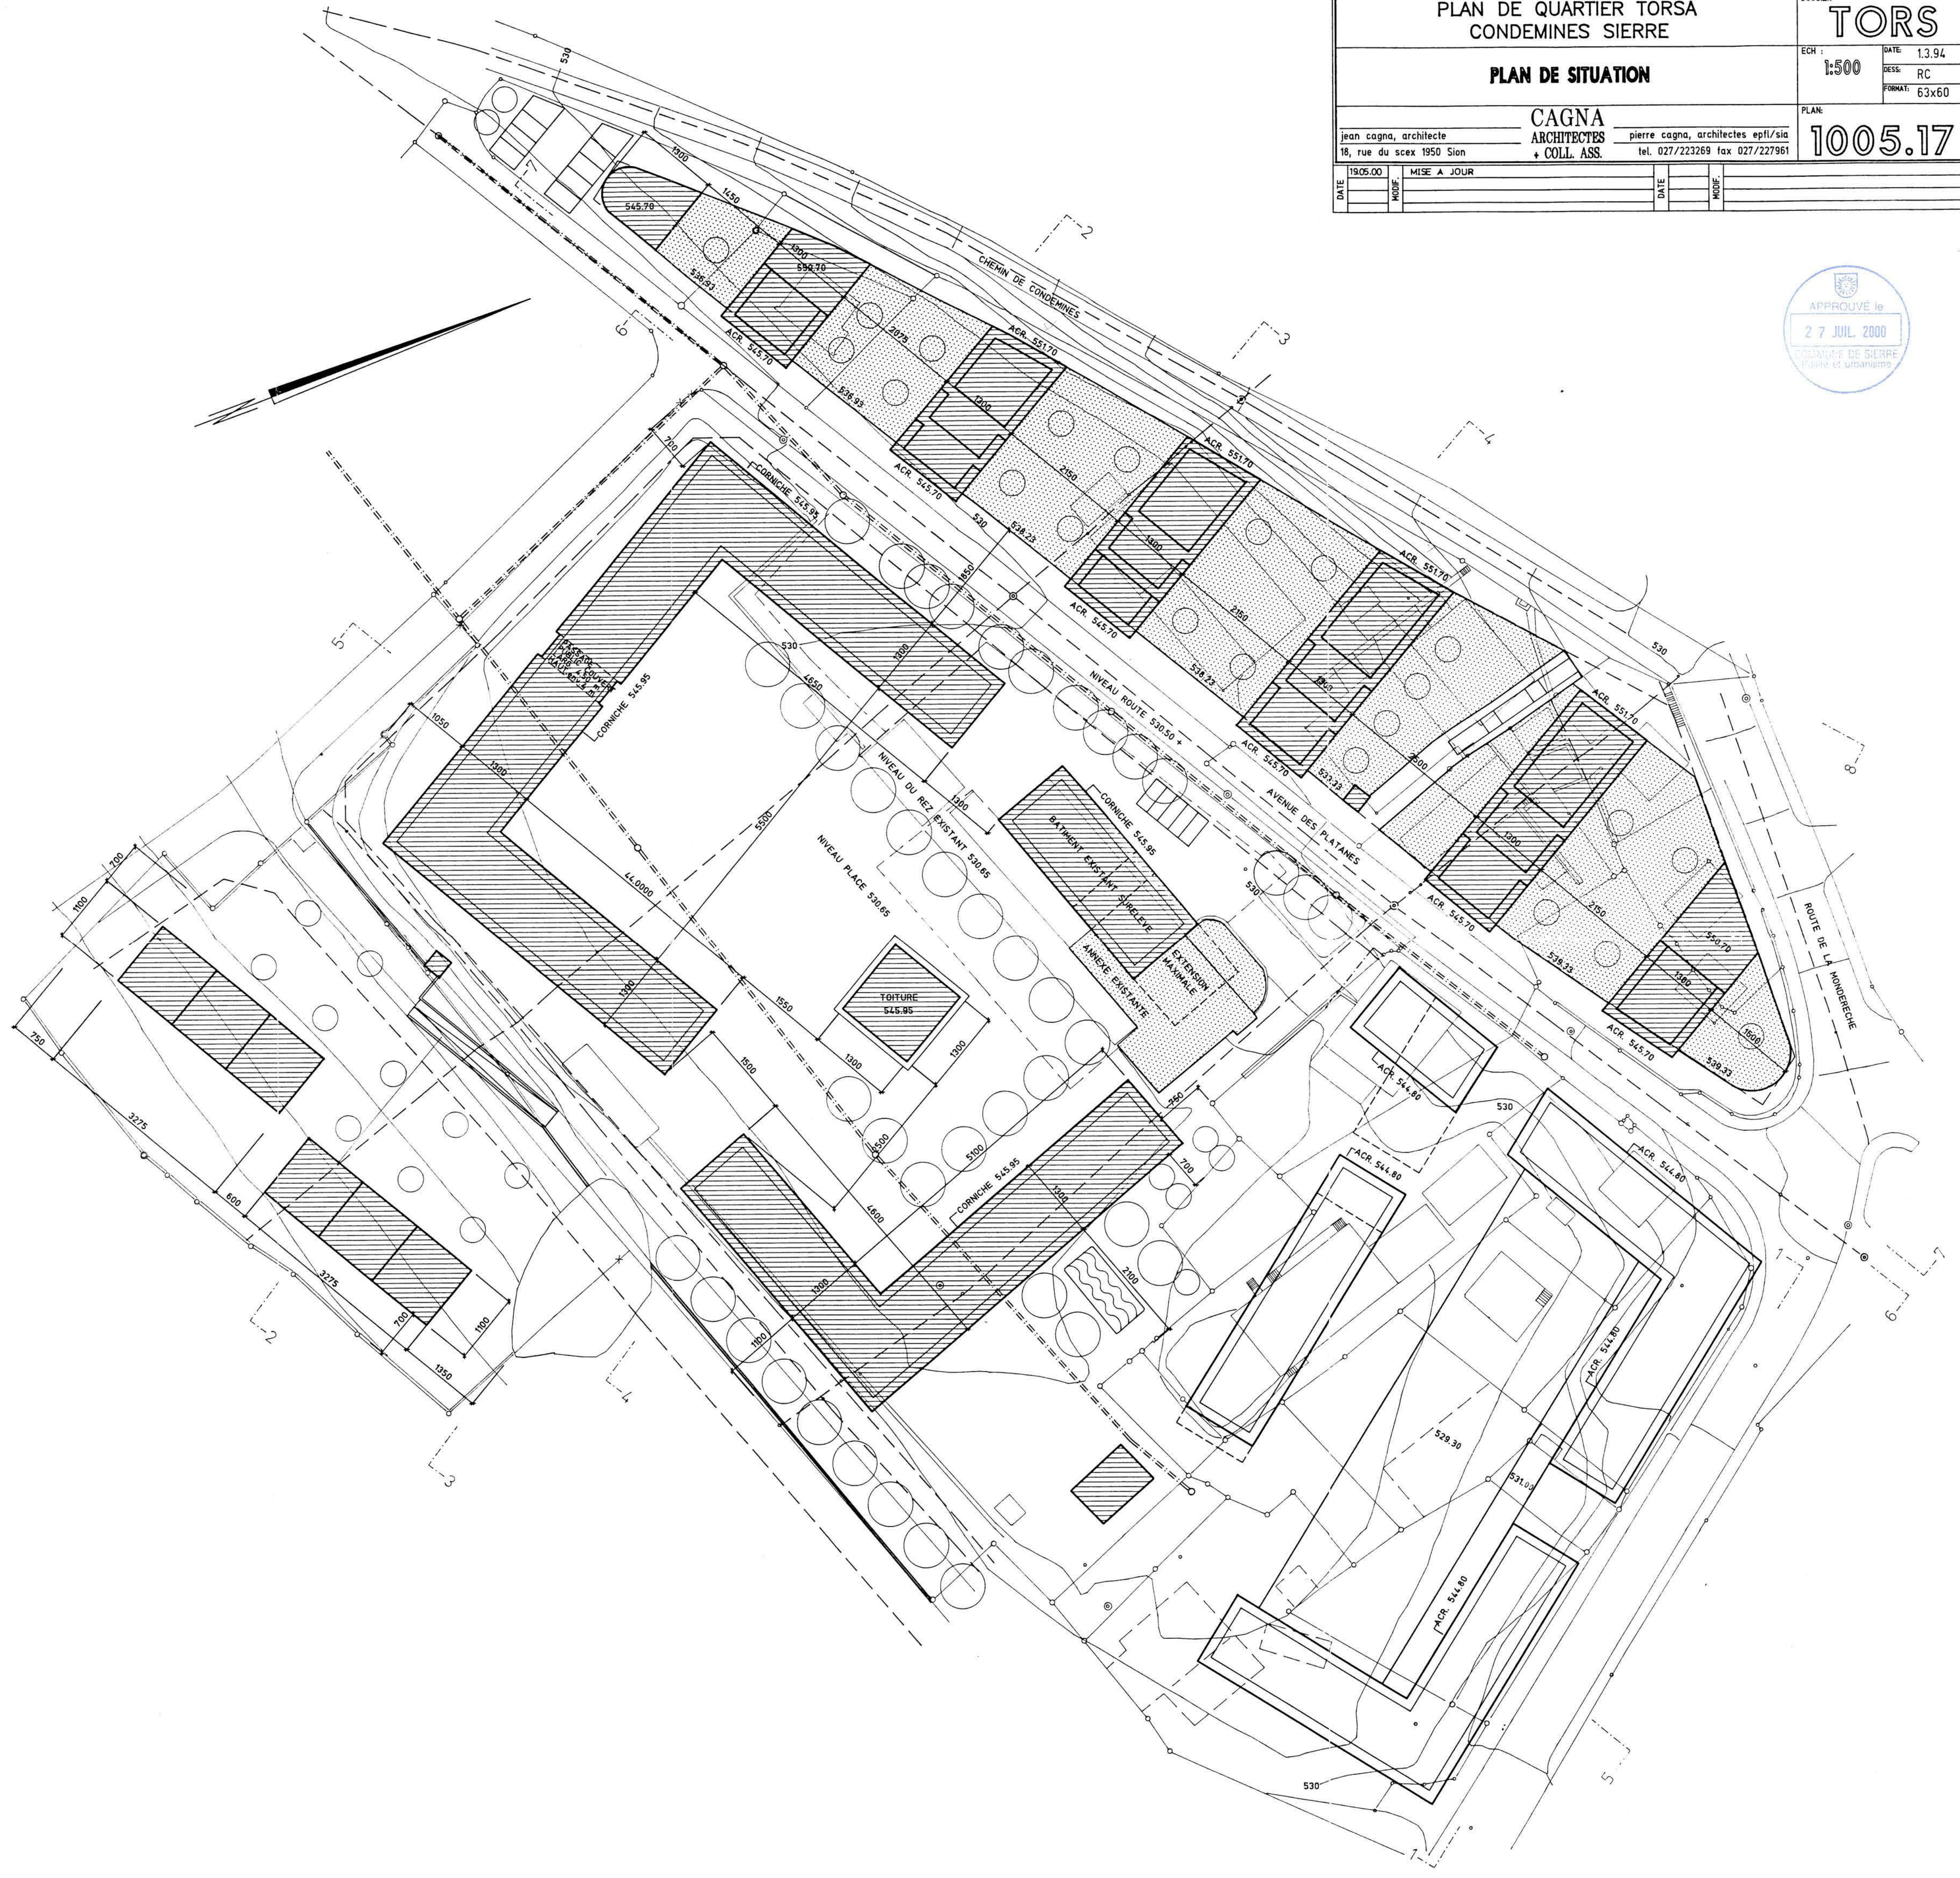

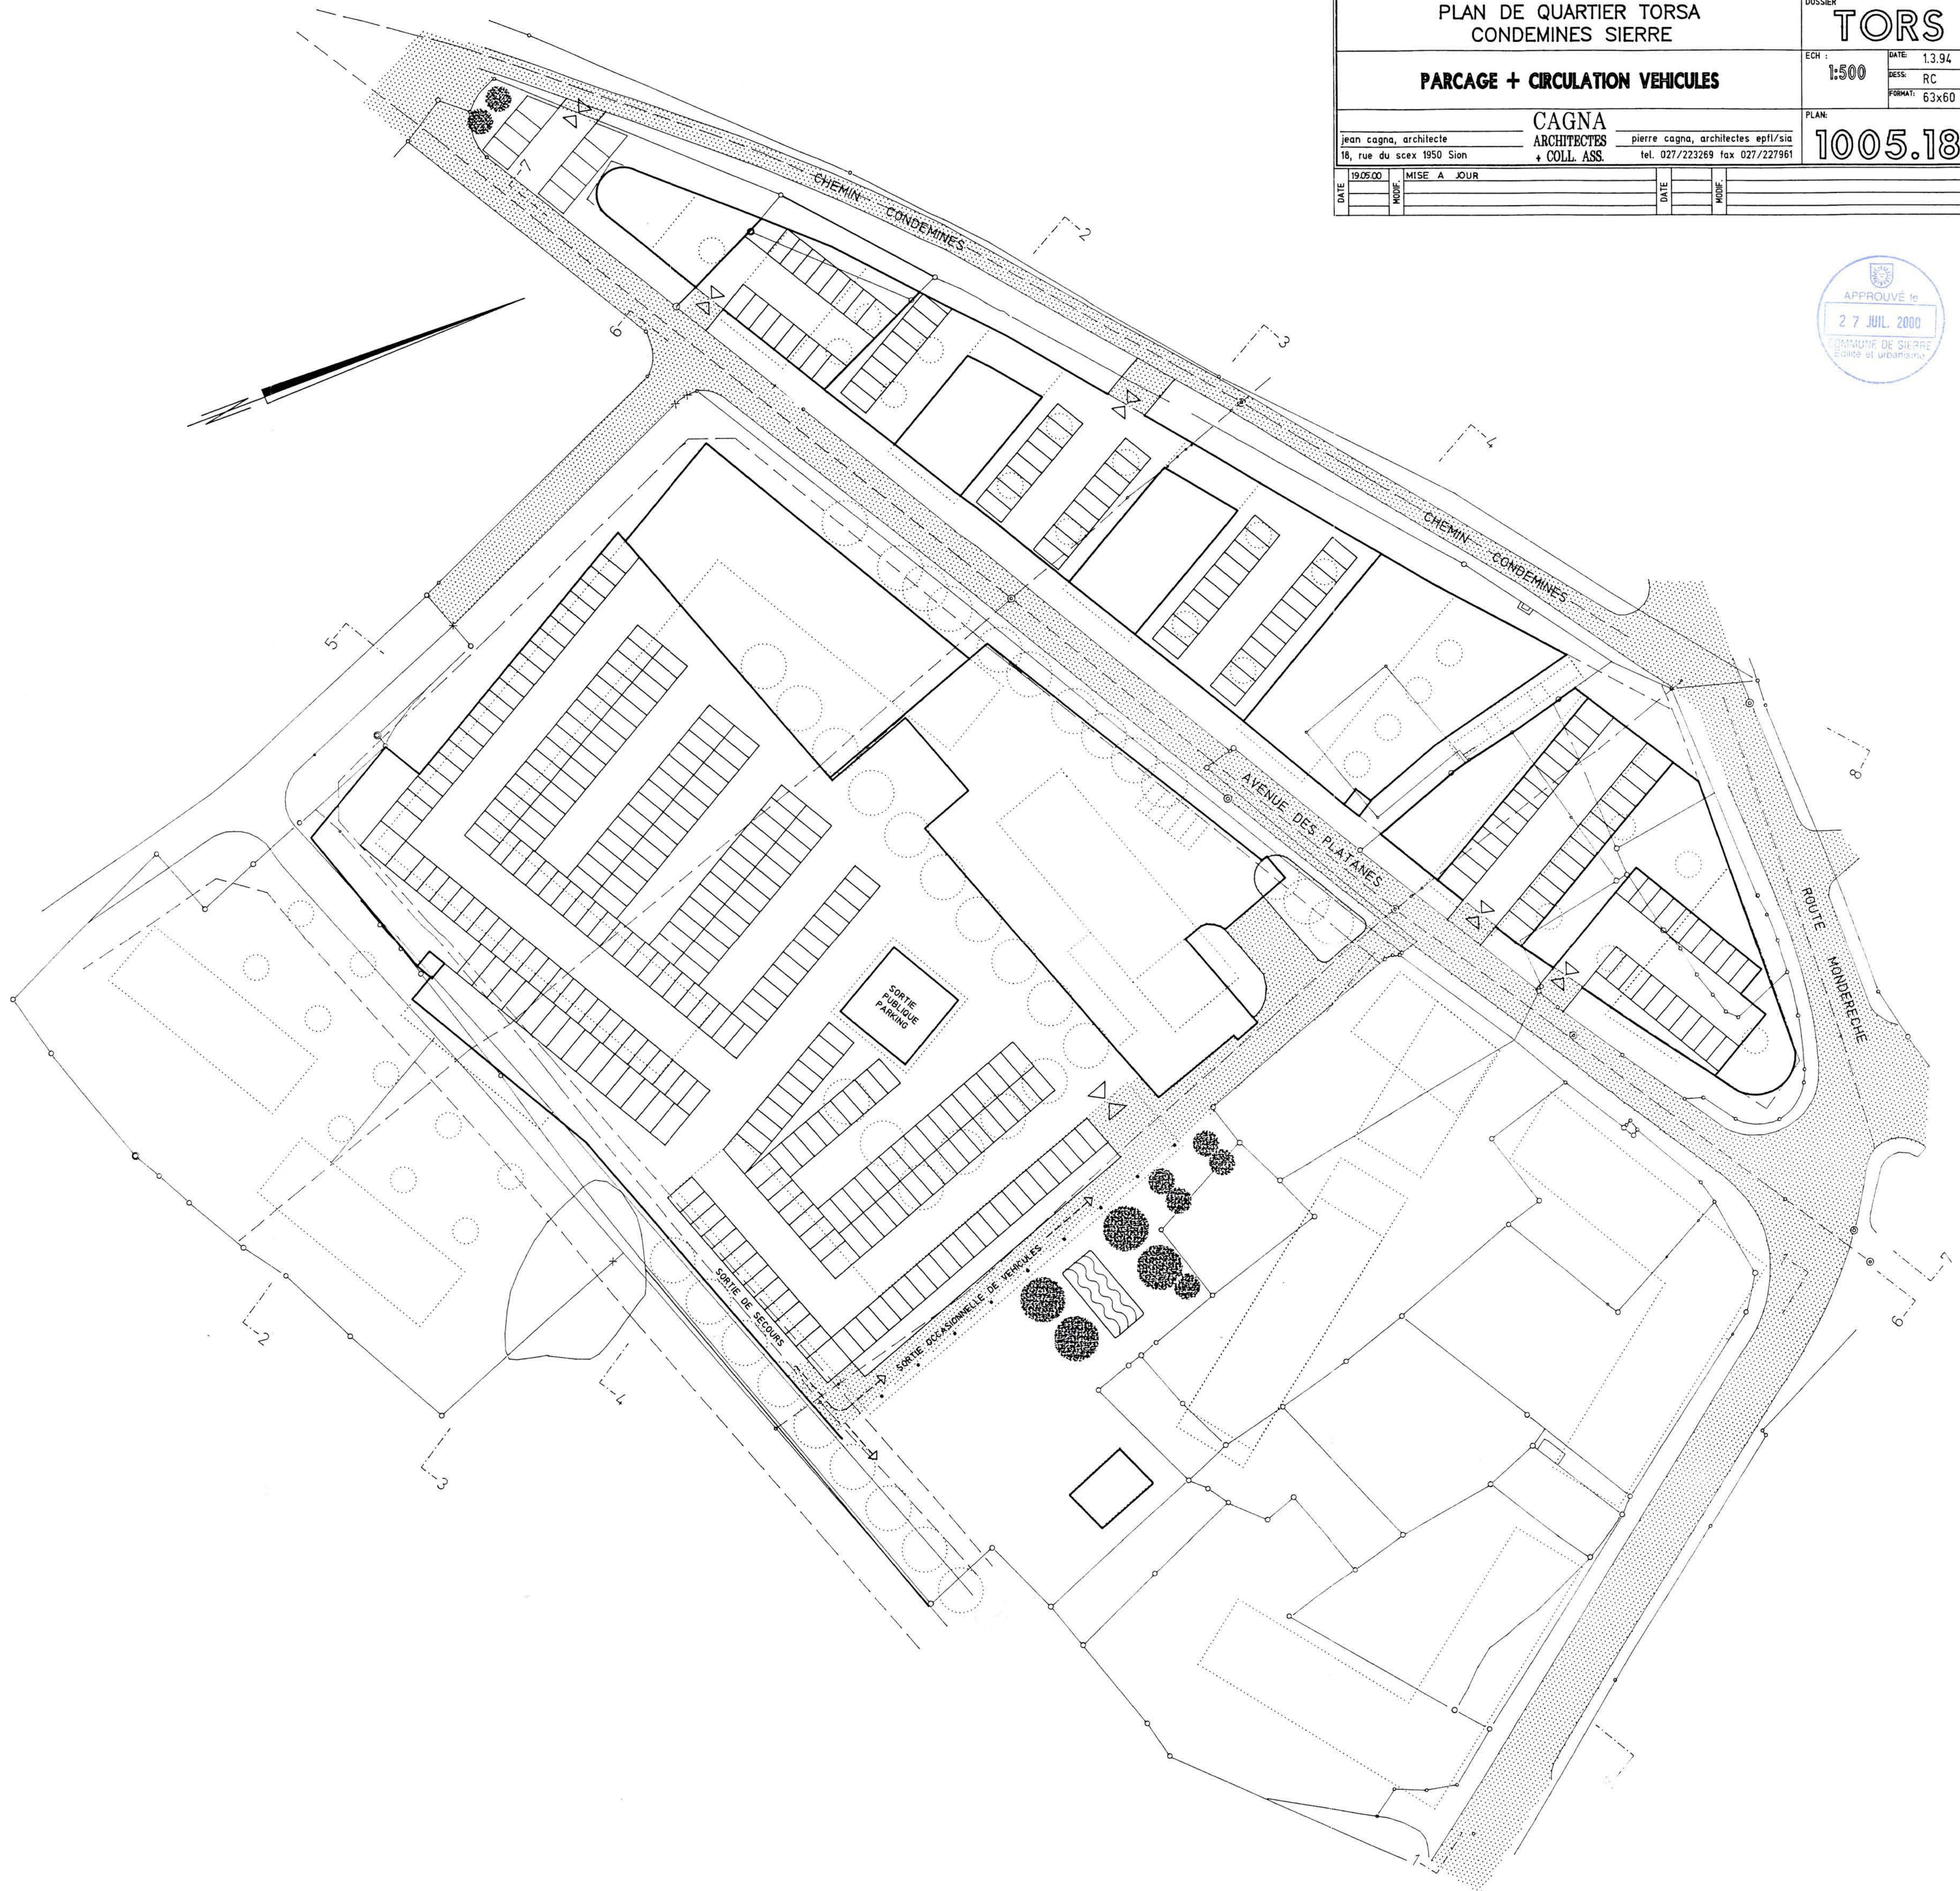

PLAN DE QUARTIER Torsa CONDEMINES SIERRE		DOSSIER TORS	
PARCAGE + CIRCULATION VEHICULES		ECH : 1:500	DATE : 1.3.94
CAGNA jean cagna, architecte 18, rue du scex 1950 Sion tel. 027/223269 fax 027/227961		ARCHITECTES pierre cagna, architectes epl/sia tel. 027/223269 fax 027/227961	
PLAN: 1005.18		FORMAT: 63x60	
DATE 19.05.00	MODIF. MISE A JOUR	DATE	MODIF.



LEGENDE

..... CIRCULATION PIETONS

PLAN DE QUARTIER Torsa
CONDEMINES SIERRE

DOSSIER
TORS


CONCEPT , CIRCULATION PIETONS + HANDICAPES

ECH : 1:500
DATE : 13.94
DESS : RC
FORMAT : 63x60





CAGNA
ARCHITECTES
+ COLL. ASS.
jean cagna, architecte
18, rue du sceux 1950 Sion
pierre cagna, architectes epfl/sia
tel. 027/223269 fax 027/227961

PLAN:
1005.19





DATE	MODIF	MISE A JOUR	DATE	MODIF
19.05.00				

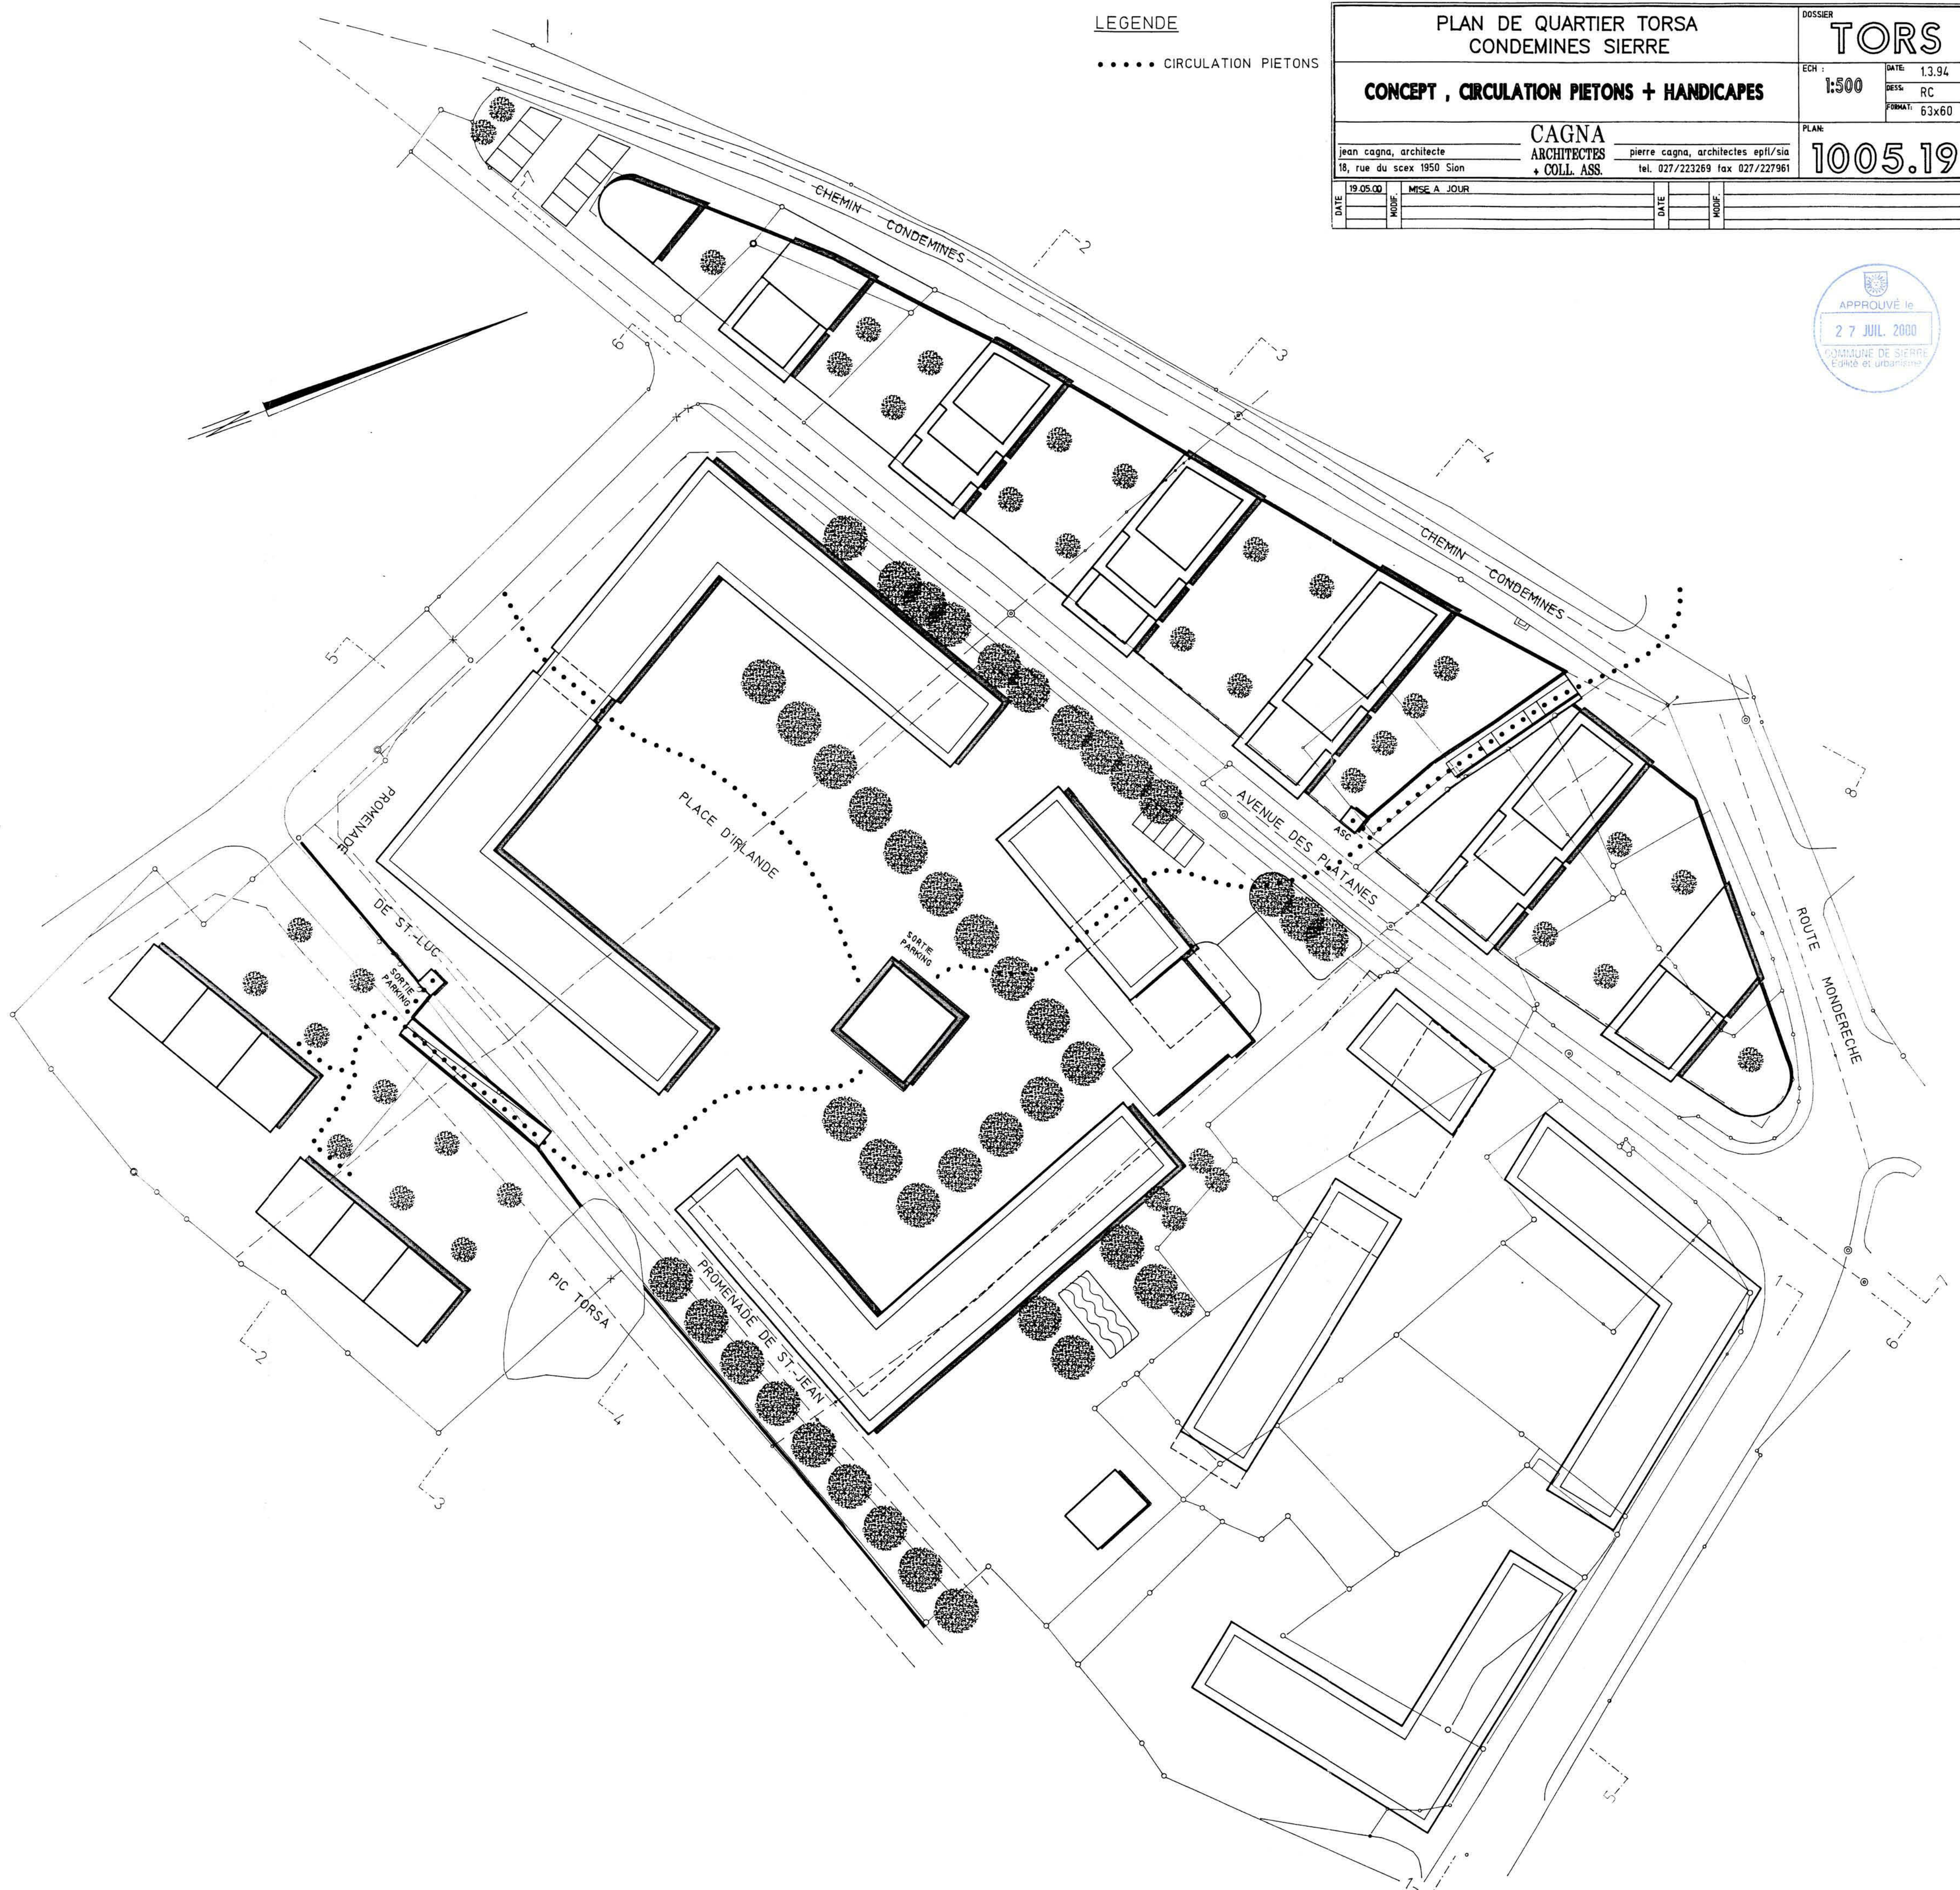

PLAN DE QUARTIER TORSA CONDEMINES SIERRE		DOSSIER TORS	
COUPES - ELEVATIONS 1-4		ECH : 1:500	DATE: 1.3.94 DESS: RC FORMAT: 63/60
CAGNA ARCHITECTES jean cagna, architecte 18, rue du scex 1950 Sion		pierre cagna, architectes epfl/sia + COLL. ASS. tel. 027/223269 fax 027/227961	
PLAN:		1005.20	
DATE	MODIF.	DATE	MODIF.

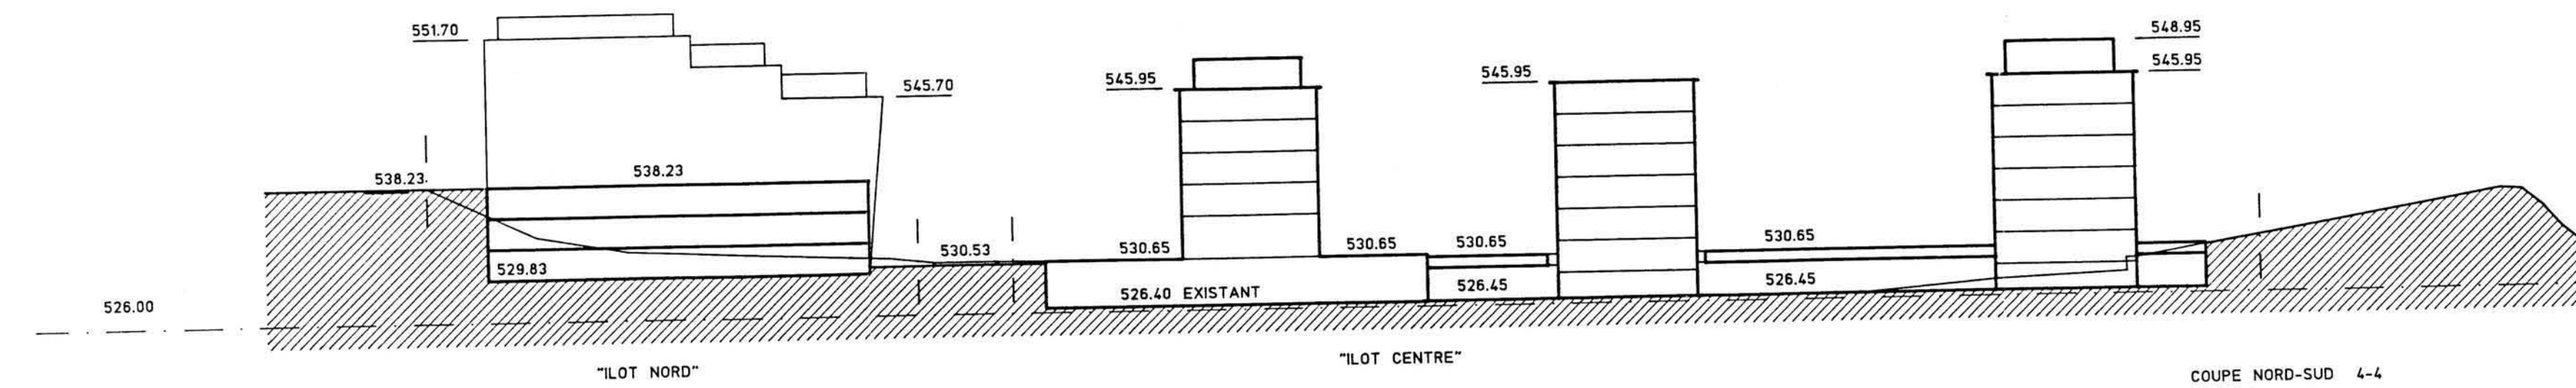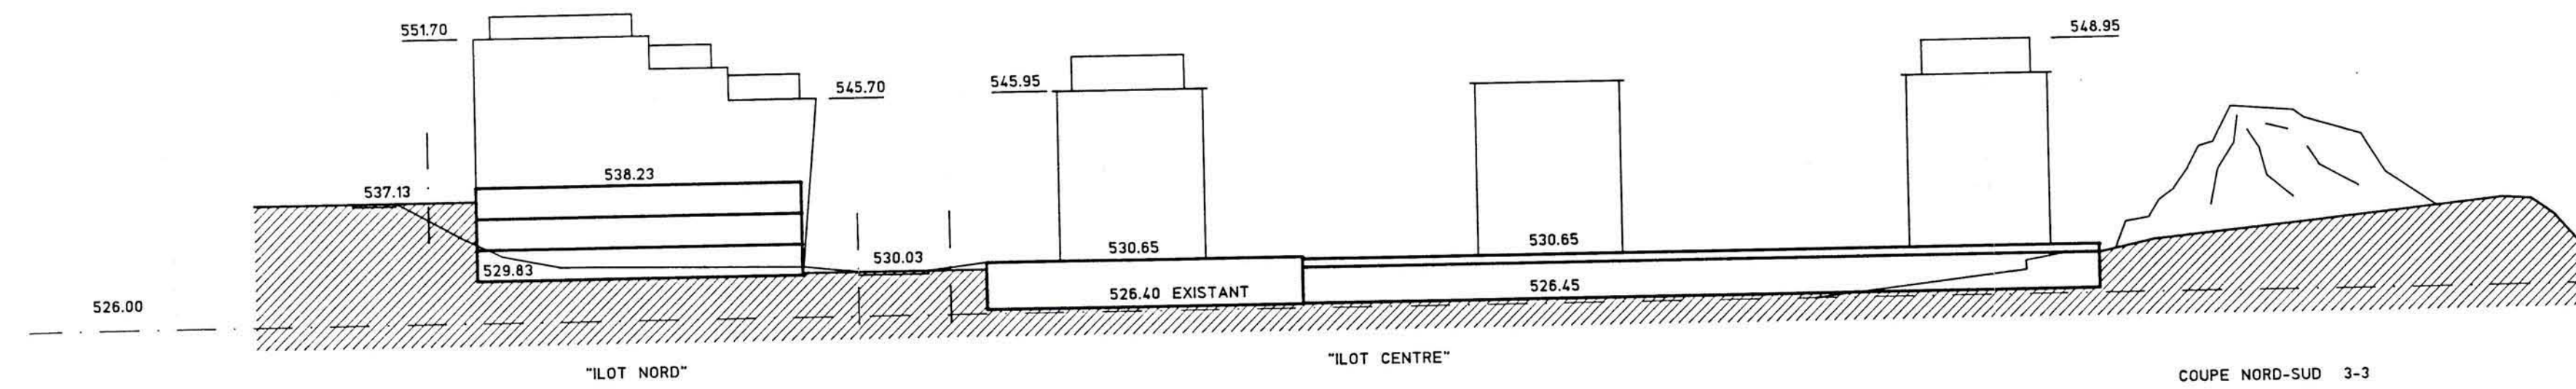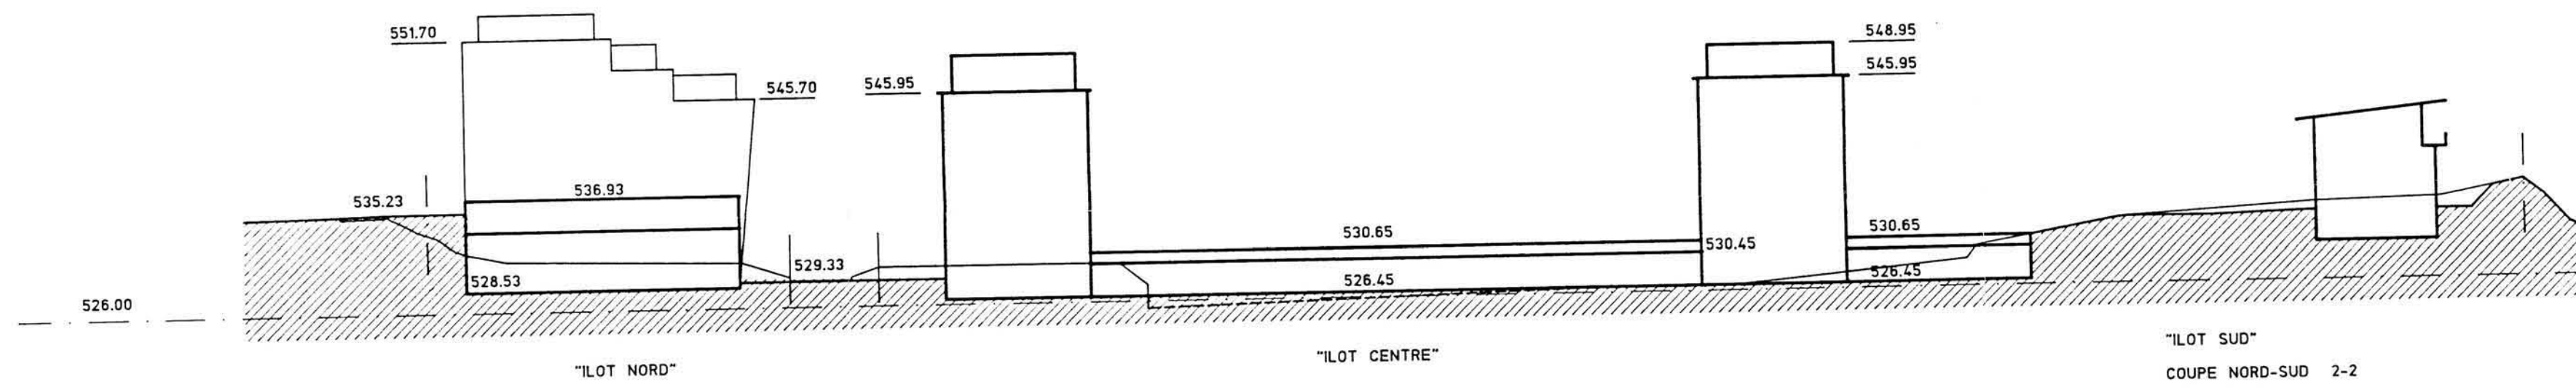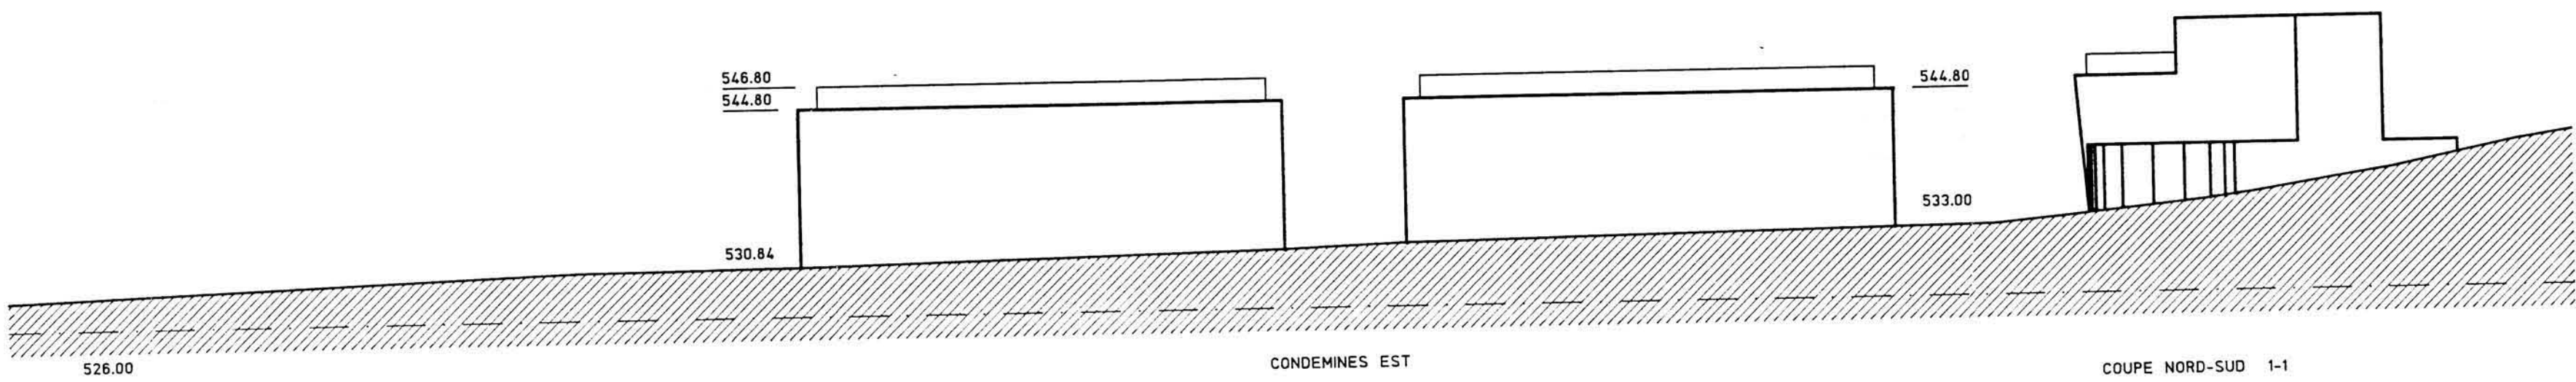





PLAN DE QUARTIER TORS CONDEMINES SIERRE		DOSSIER TORS	
COUPES - ELEVATIONS 5-8		ECH : 1:500	DATE : 1.3.94 DES : RC FORMAT : 63/60
CAGNA jean cagna, architecte 18, rue du scex 1950 Sion		pierre cagna, architectes epfl/sia + COLL. ASS. tel. 027/223269 fax 027/227961	
PLAN:		1005.21	
DATE	MOD.	DATE	MOD.

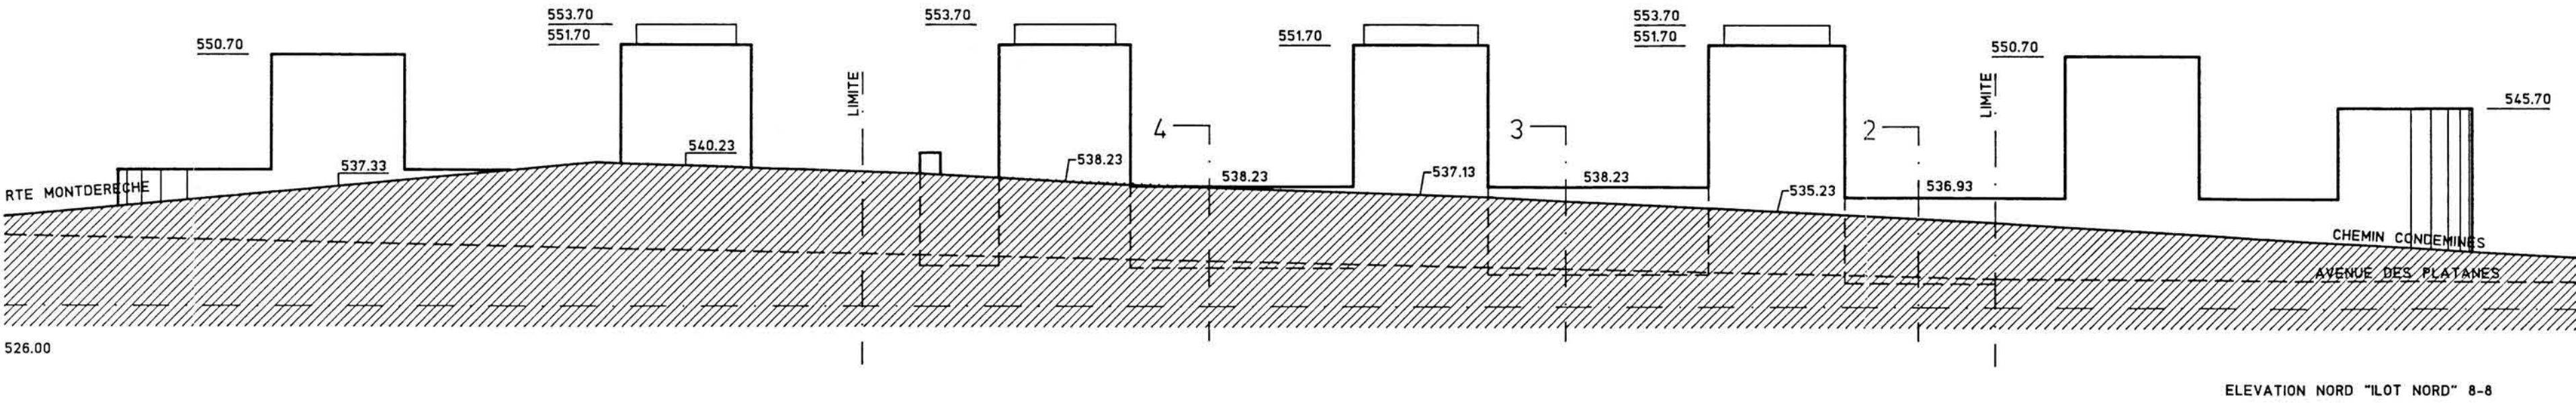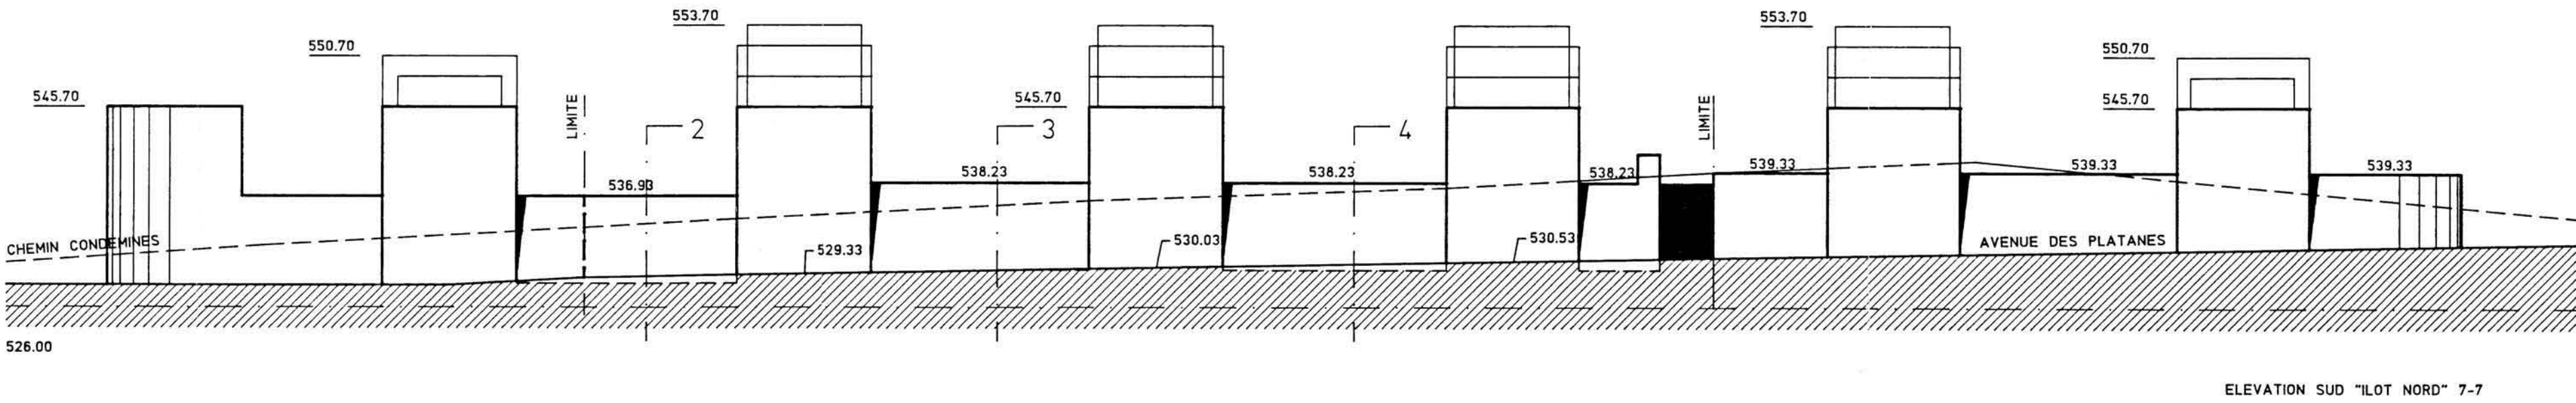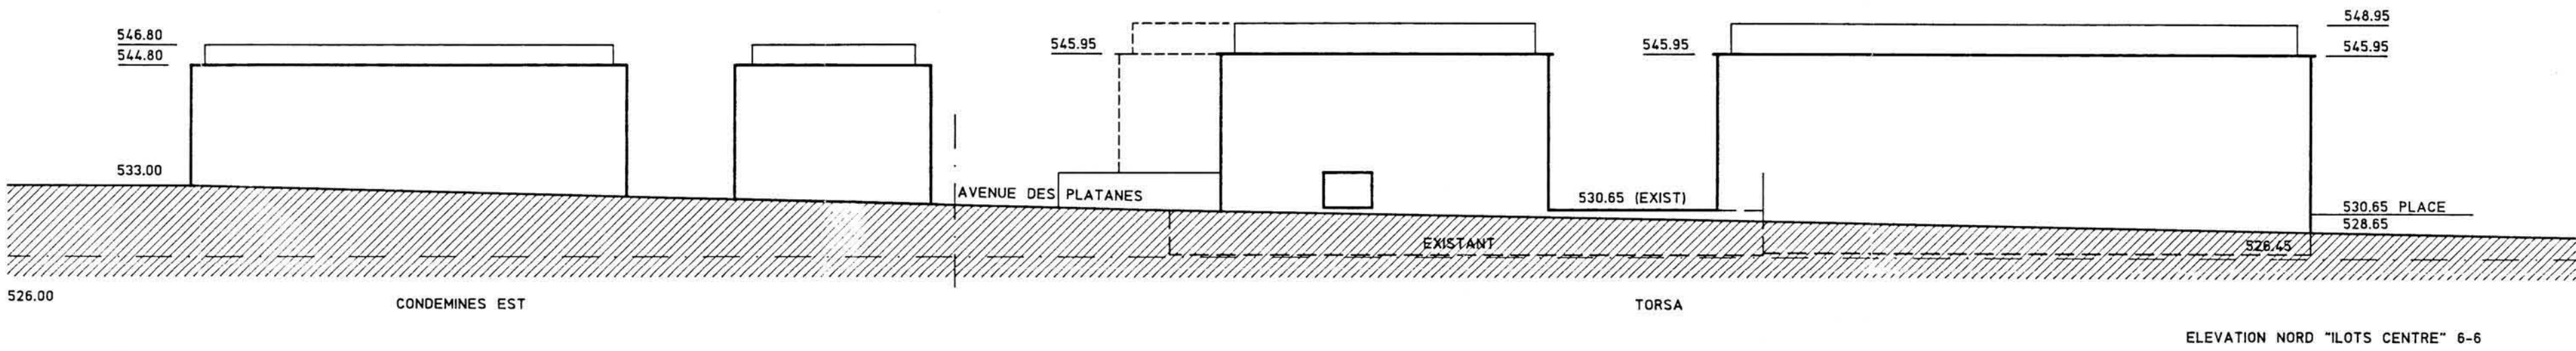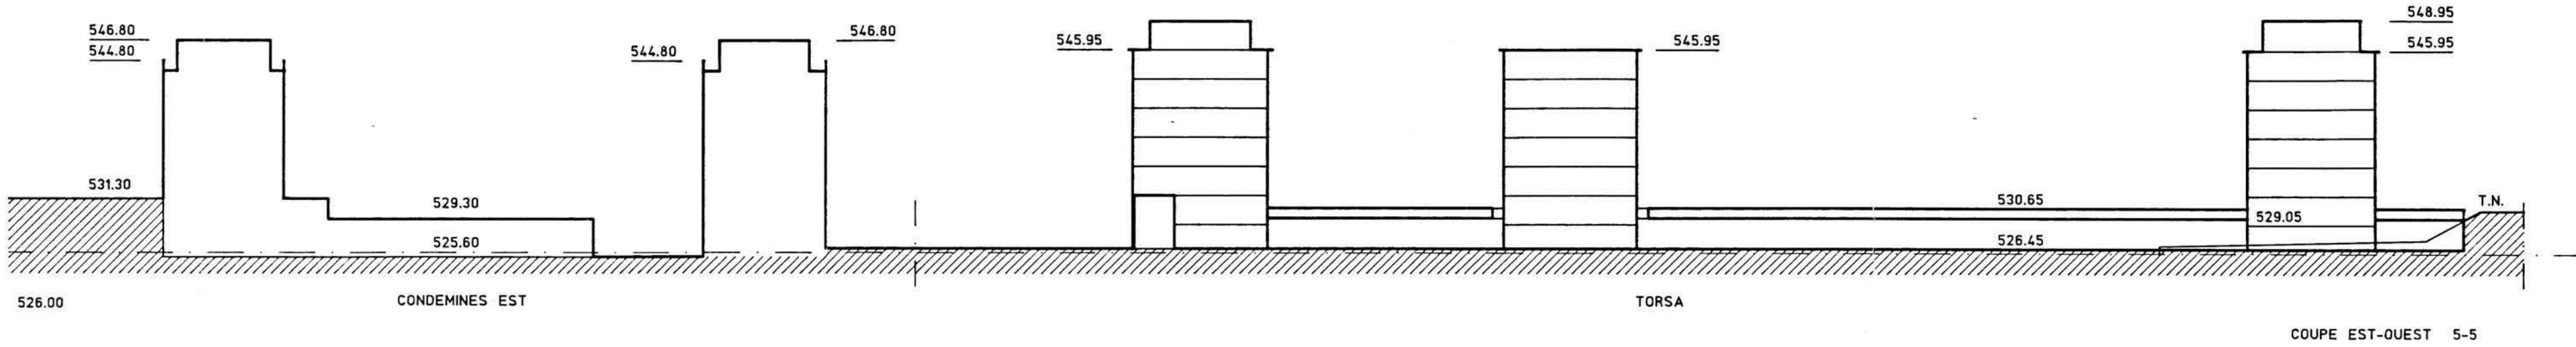

LEGENDE

- LOGEMENTS / BUREAUX
- COMMERCES
- ARTISANAT
- COMMUNS
- PARKING





PLAN DE QUARTIER TORS CONDEMINES SIERRE		DOSSIER TORS
ECH : 1:500		DATE: 1.3.94 DESS: RC FORMAT: 63/60
CAGNA ARCHITECTES + COLL. ASS.		PLAN: 1005.22
jean cagna, architecte 18, rue du sceux 1950 Sion		pierre cagna, architectes epl/sia tel. 027/223269 fax 027/227961
DATE	MODIF	DATE

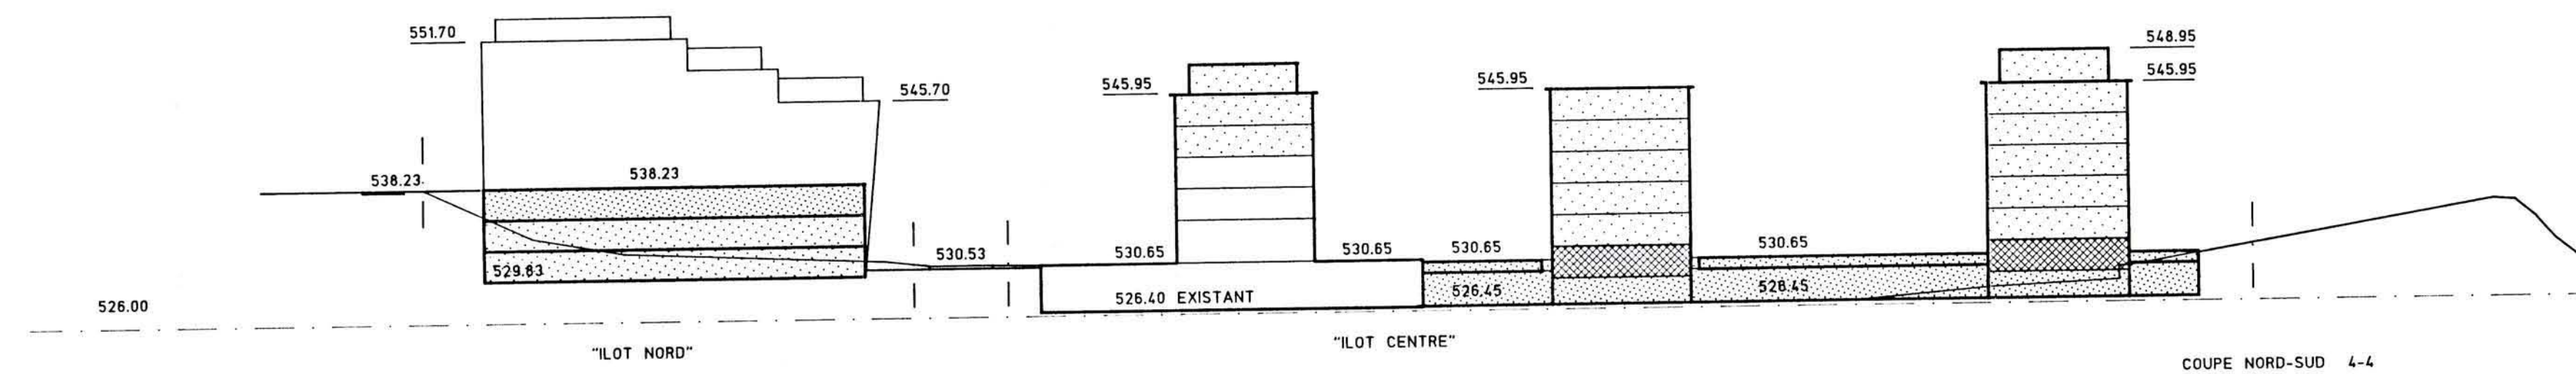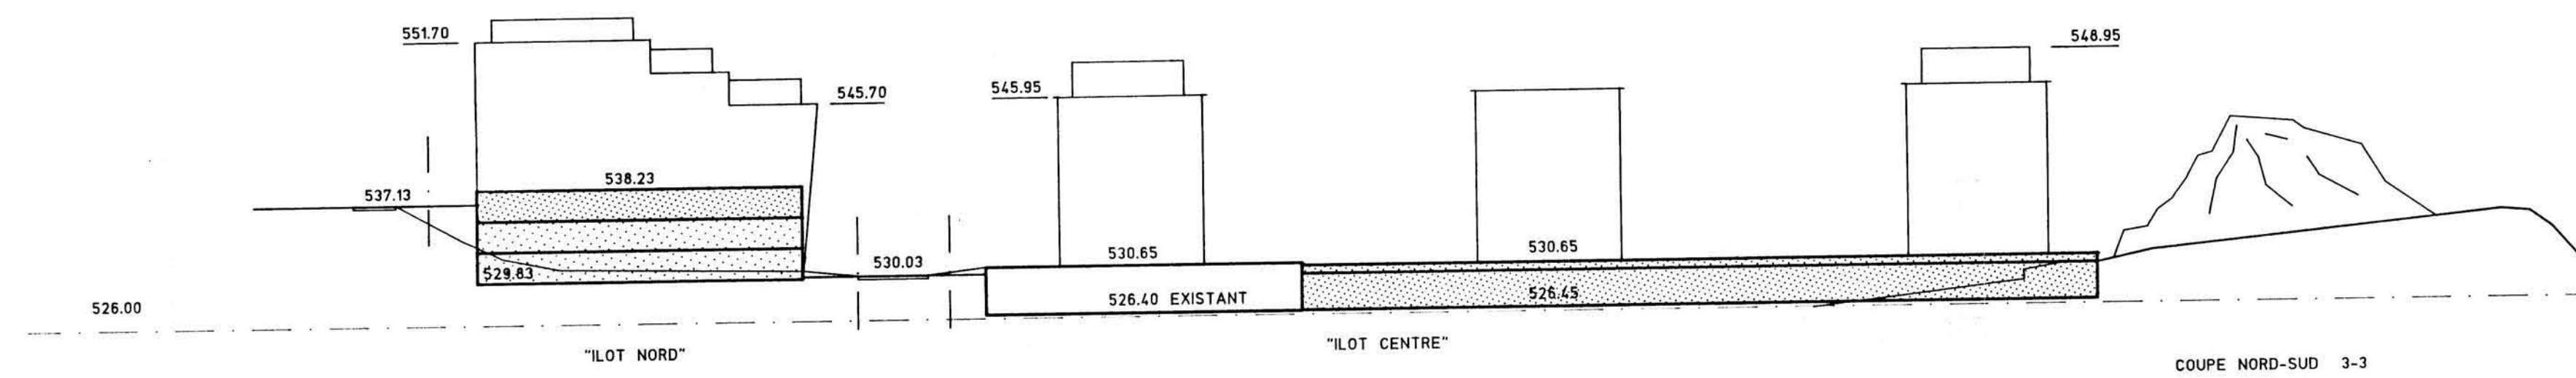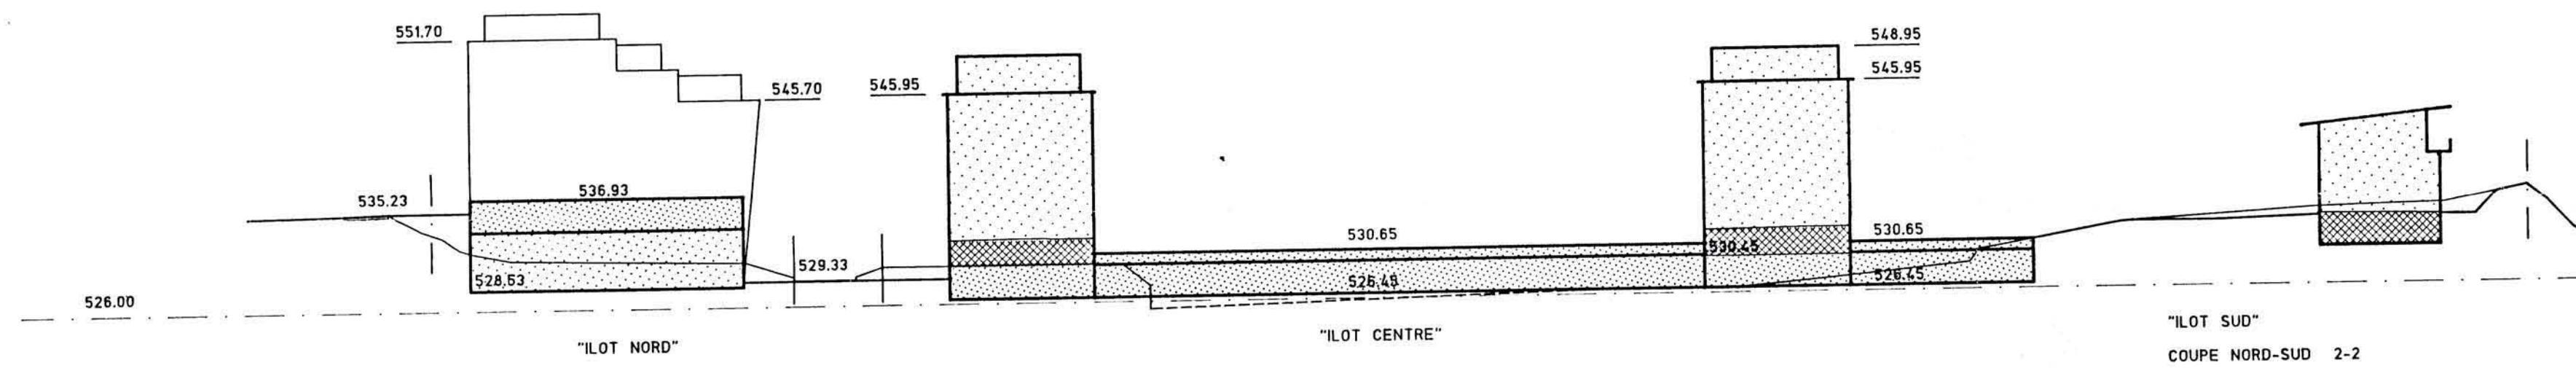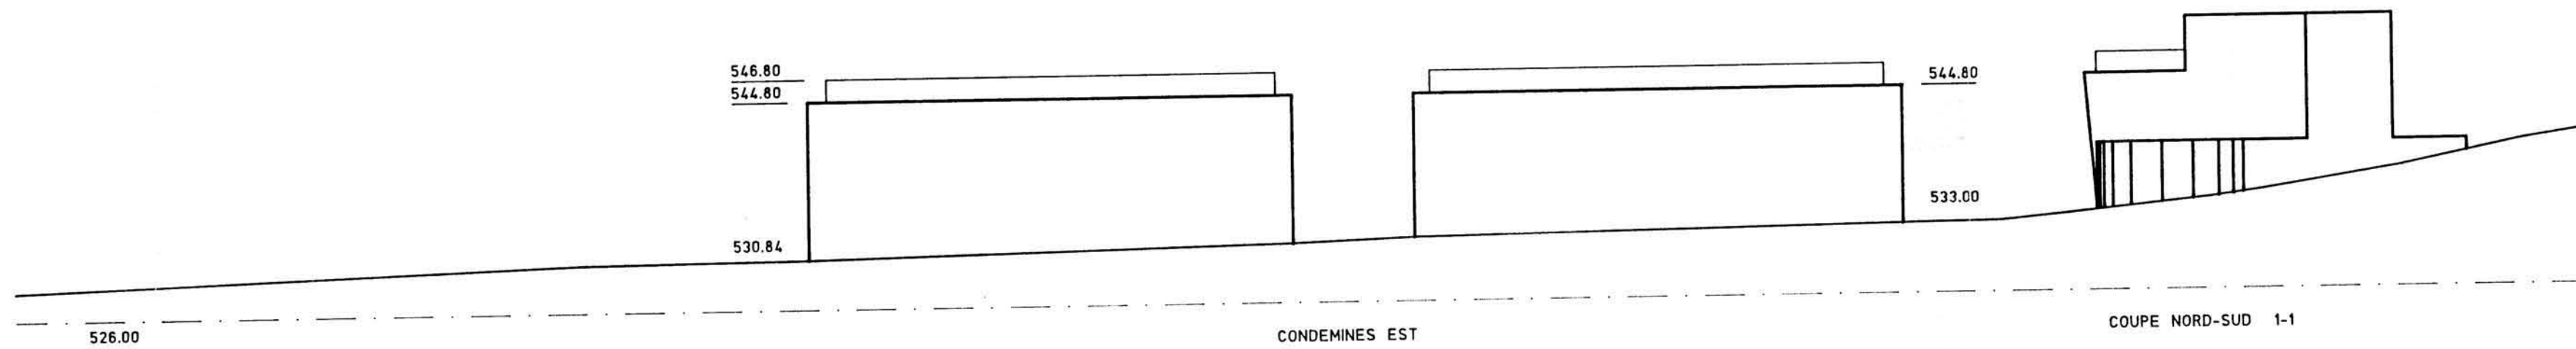

LEGENDE

- LOGEMENTS / BUREAUX
- COMMERCES
- ARTISANAT
- COMMUNS
- PARKING

PLAN DE QUARTIER TORS CONDEMINES SIERRE		DOSSIER TORS
COUPES - ELEVATIONS 5-8 + AFFECTATIONS		ECH : 1:500 DATE: 1.3.94 DESS: RC FORMAT: 63/60
CAGNA jean cagna, architecte 18, rue du scex 1950 Sion ARCHITECTES + COLL. ASS.		PIERRE CAGNA, architectes ept/sia tel. 027/223269 fax 027/227961 PLAN: 1005.23
DATE	MODIF	DATE

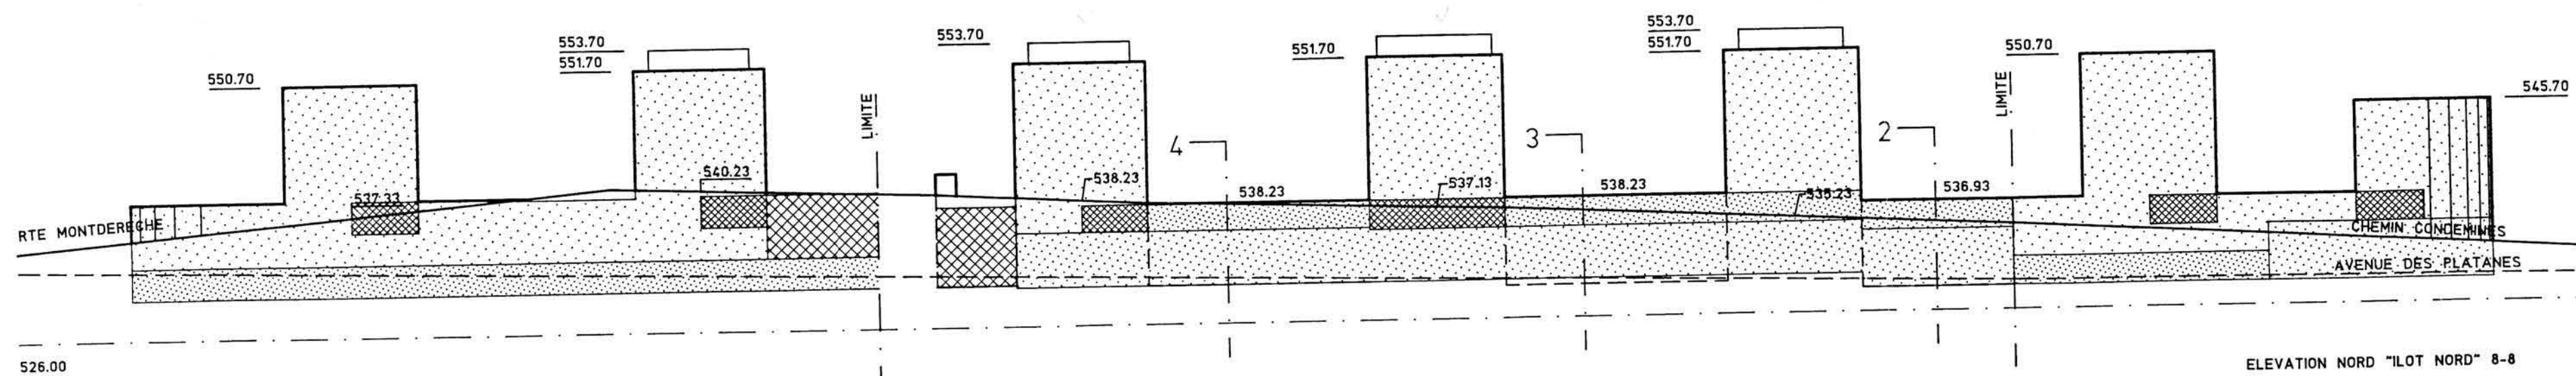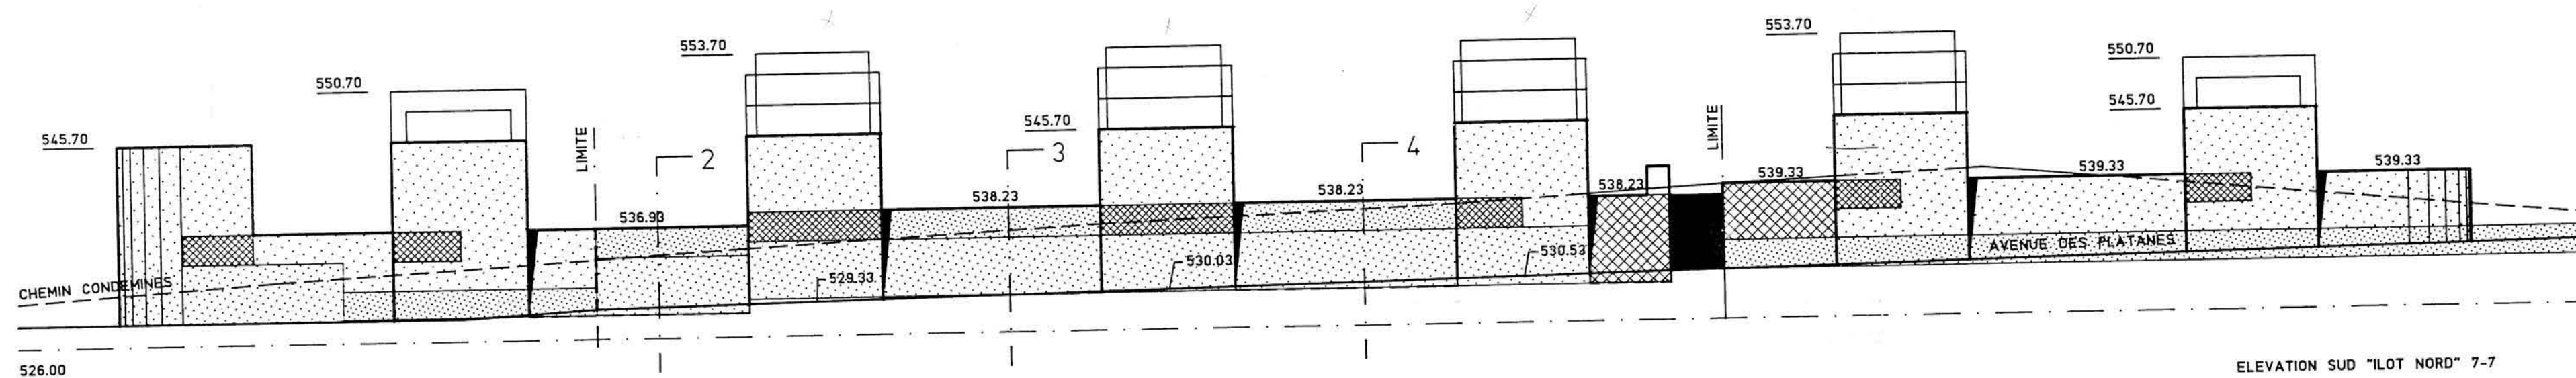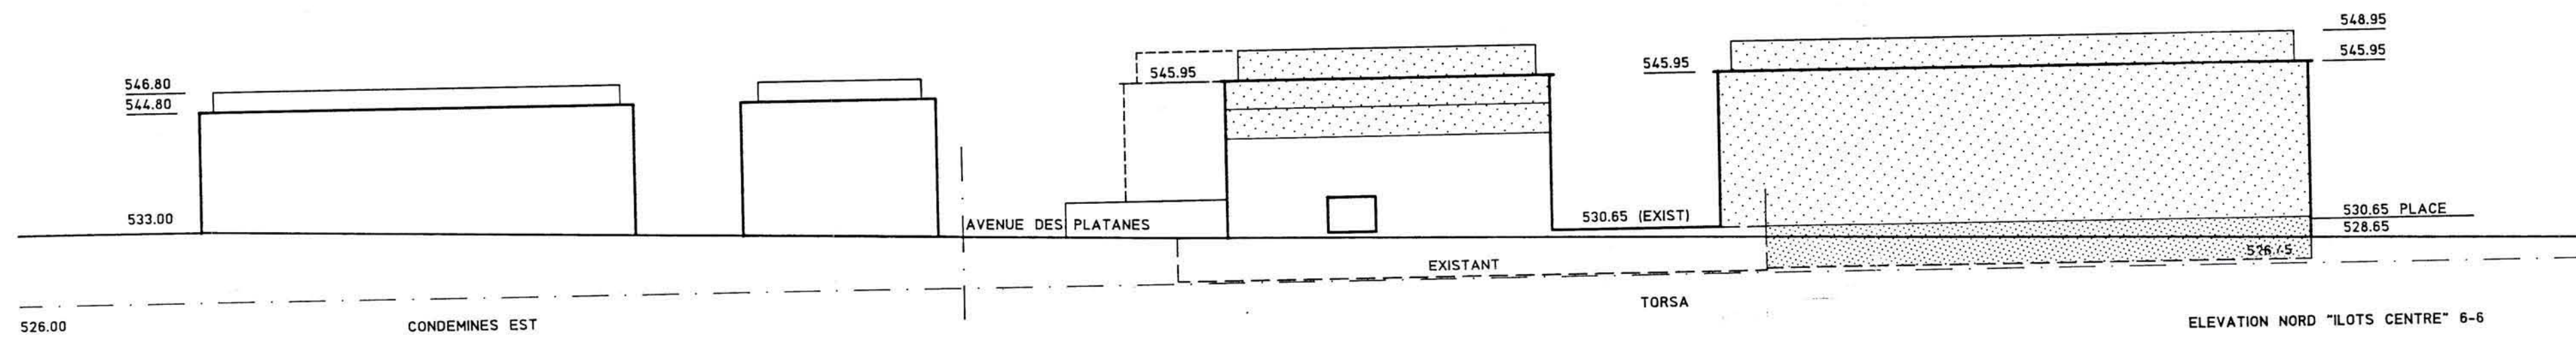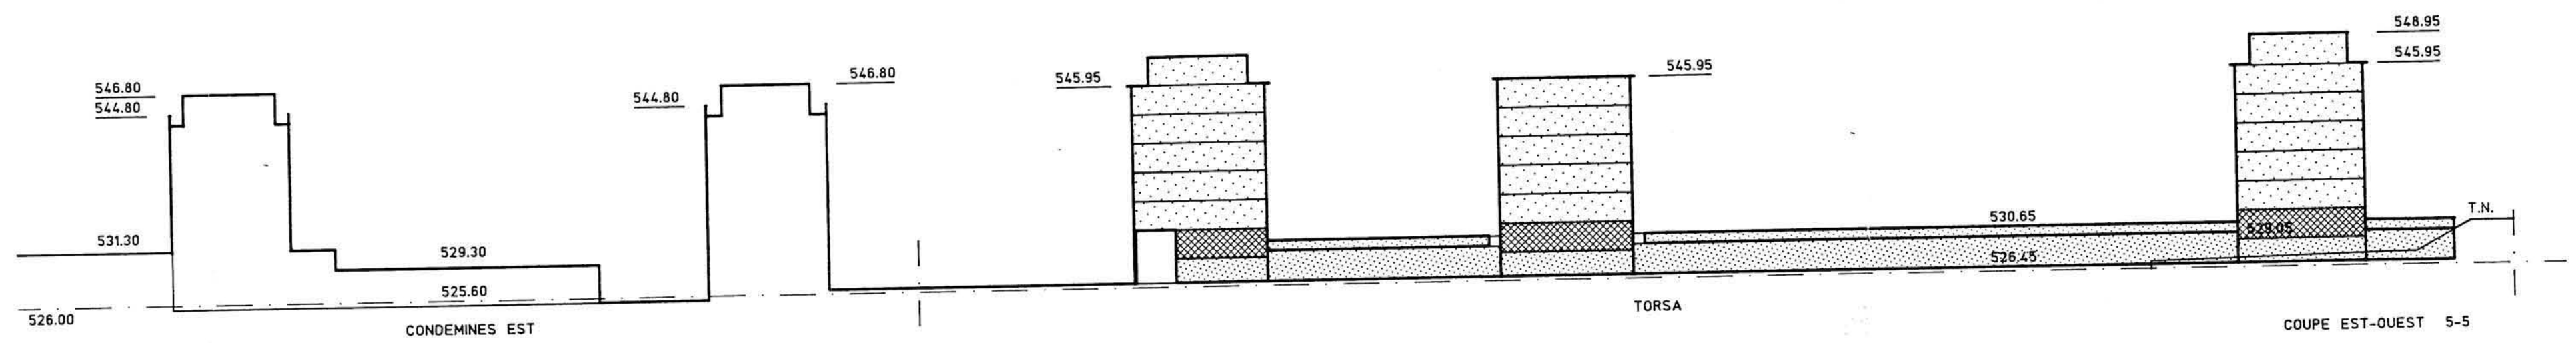

PRINCIPE REALISATION PAR ETAPES

DATE
6.4.94

DOSSIER

TORS

jean cagna, architecte
18, rue du scex 1950 Sion

CAGNA
ARCHITECTES
+ COLL. ASS.

pierre cagna, architectes epfl/sia
tel. 027/223269 fax 027/227961

DESS:
RC


ECH

PLAN No:


1005.25a

ILOT NORD


LOCALISATION

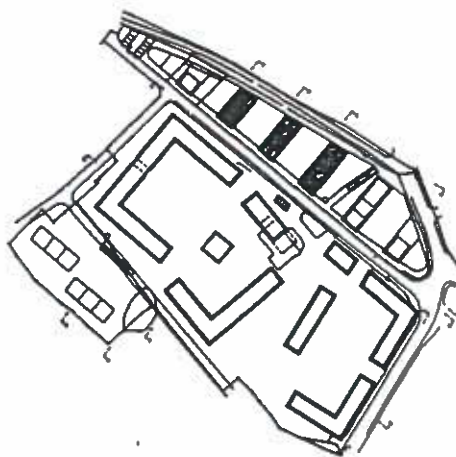


ETAPE 1

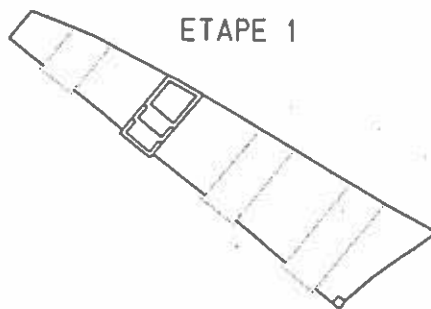

ETAPE 2

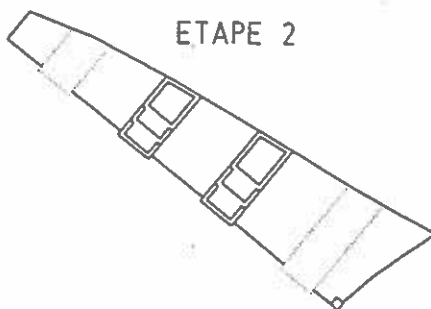

ETAPE 3

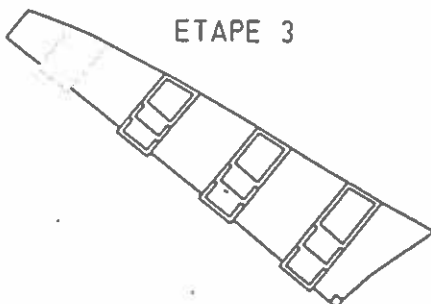

PRINCIPE REALISATION PAR ETAPES

DATE:
22.3.94

DOSSIER

TORS

jean cagna, architecte
18, rue du scex 1950 Sion

CAGNA
ARCHITECTES
+ COLL. ASS.

pierre cagna, architectes epfl/sia
tel. 027/223269 fax 027/227961


DESS:
RC
ECH

PLAN No:


1005.25b

ILOT CENTRAL


LOCALISATION

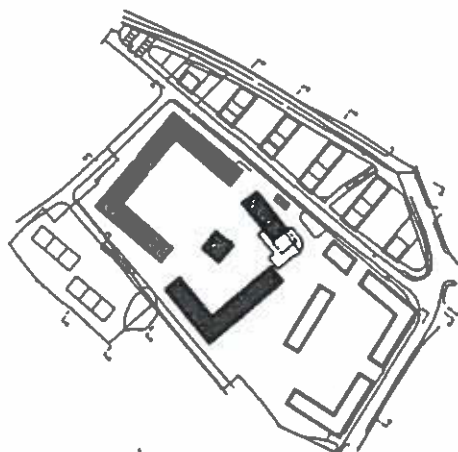

ETAPE 1

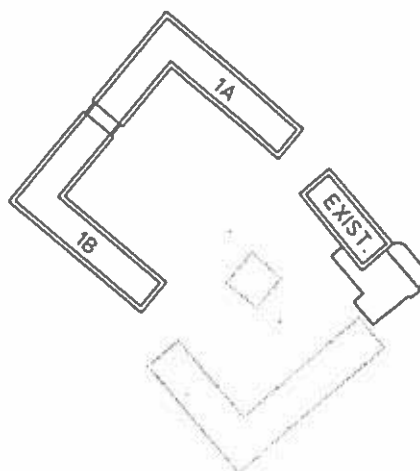

ETAPE 2

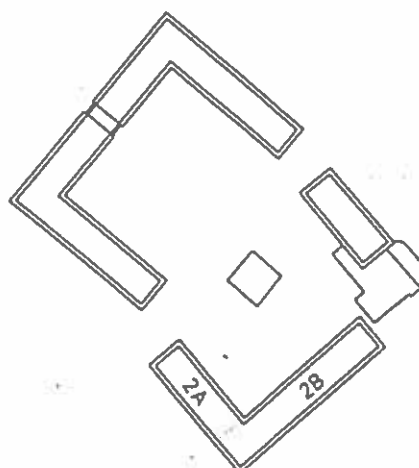

PRINCIPE REALISATION PAR ETAPES

DATE:
22.3.94

DOSSIER

TORS

jean cagna, architecte
18, rue du scex 1950 Sion

CAGNA
ARCHITECTES
+ COLL. ASS.

pierre cagna, architectes epfl/sia
tel. 027/223269 fax 027/227961

DESS:
RC


ECH:

PLAN No:


1005.25c

ILOT SUD


LOCALISATION

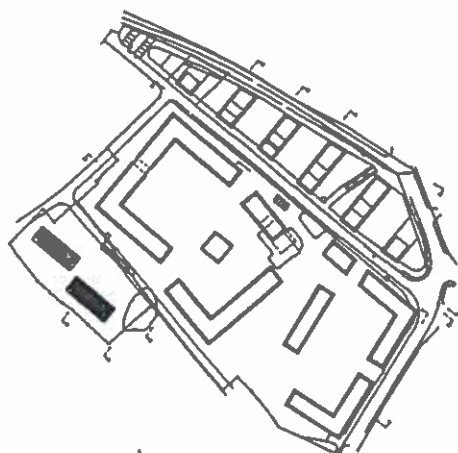


ETAPE 1

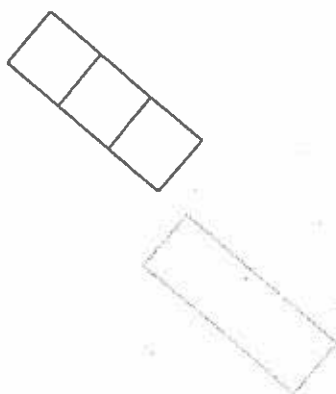

ETAPE 2

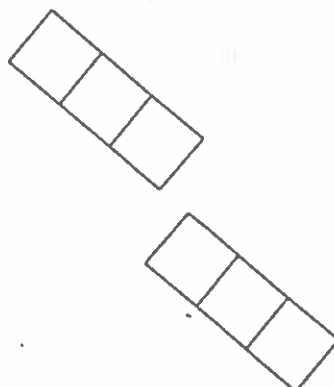


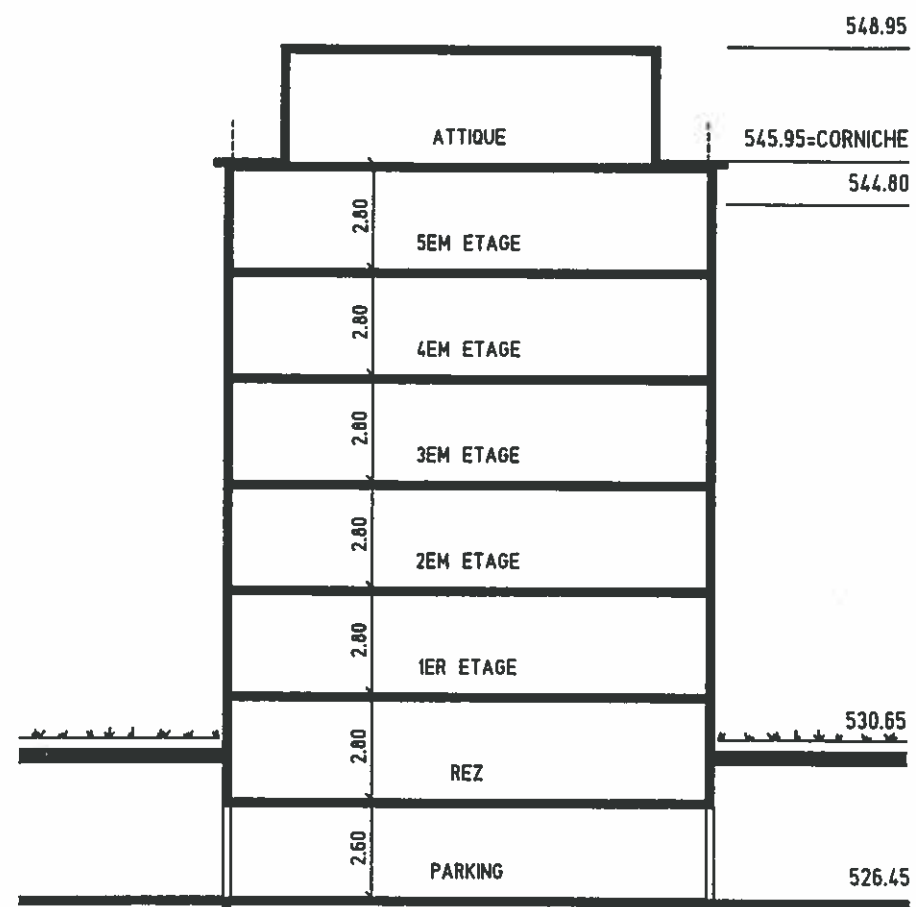

TYPE ILOT SUD
PROJET P.Q. TORSa SA


1/200

PLAN DE QUARTIER TORSa CONDEMINES SIERRE		DOSSIER TORS	
COUPES COMPARATIVES DE PRINCIPE		ECH :	DATE: 13.94
			DESS: RC
			FORMAT: 21x30
CAGNA jean cagna, architecte 18, rue du scex 1950 Sion		ARCHITECTES CAGNA + COLL. ASS. pierre cagna, architectes epfl/sia tel. 027/223269 fax 027/227961	
PLAN:		1005.24	
DATE	MODIF.	DATE	MODIF.

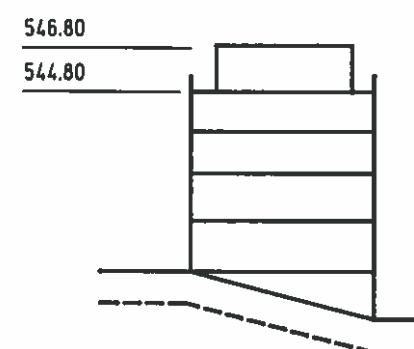

COUPE 1+2
PROJET P.Q. VOISIN EST

1/500

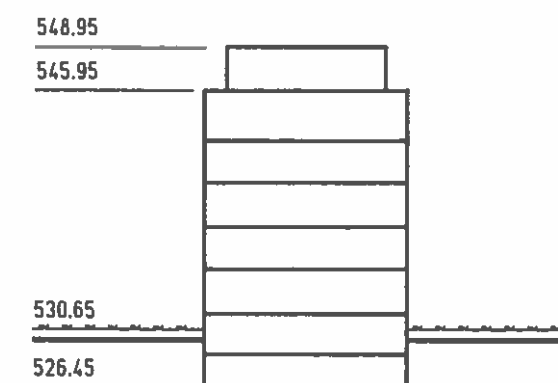

COUPE
PROJET P.Q. TORSa

1/500