

Légende

Contenu impératif

- Périmètre
- Limite de parcelle
- Nouvelle limite de parcelle
- Bâtiment
- Accès
- Parking souterrain
- Parking souterrain extension
- Parking non-couvert
- Parking couvert
- Ordures
- Terrain de jeu
- Piétons
- Zone antibruit
- Pelouse extensive
- Arbre
- Place de rencontre

Contenu indicatif

- Terrains de jeux petits enfants
- Jardin privé
- Dépendance couverte
- Ruisseau, avec cuvette d'infiltration
- Prairie maigre ou steppe

Consentement des propriétaires

Parcelle no	Propriétaire	Date et signature
3526		
3508, 3509, 3510, 3511		
3512, 3513, 3514		
3540		
3559 pour 744 m ²		



Commune de Sierre

Canton du Valais

Plan d'aménagement détaillé "Locherbach sud "

Plan de situation et coupes 1 : 500
pièce no 02

23.04. 2004



Mis à l'enquête publique, à partir du 23.04.04... pour une durée de 10 jours.


Approuvé par le Conseil municipal, le 30.04.04

Le Secrétaire:


Le Président:

.....

Coupe A - A

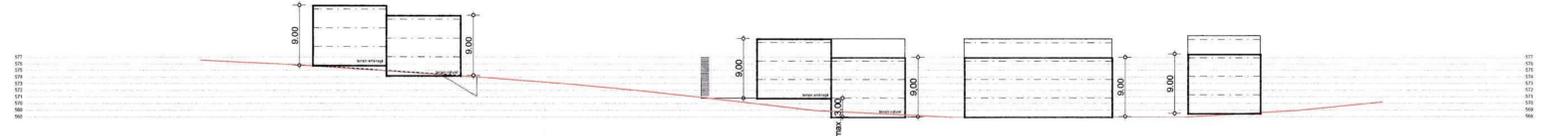

Coupe B - B

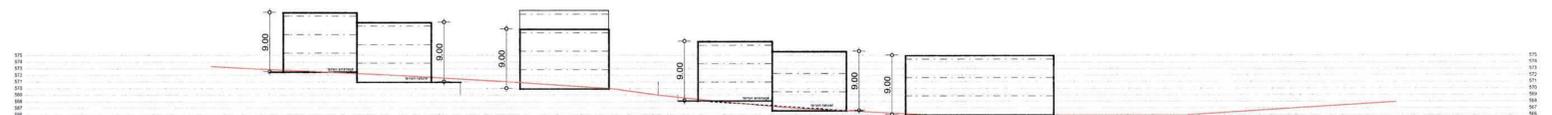

Coupe C - C

