


### Légende

	Périmètre		Ordures
	Ancienne limite de parcelle		Terrain de jeu
	Nouvelle limite de parcelle		Piétons
	Limite entre zone R1 et R2		Mesure antibruit
	Alignement obligatoire		Arbre
	Assiette d'implantation		Jardin privé
	Exemple d'un bâtiment		Zone R1
	Accès		Zone R2
	Parking souterrain		Mur
			Mur proposé

### Accord des propriétaires

Parcelle no	Propriétaires	Date et signatures
3475, 3476, 3482 3483, 3494		
3477		
3478, 3479		
3480		
3481, 3484, 3485		
3486, 3487, 3492		
3489		
3488, 3490, 3491		
3495, 3496, 3499		
3555, 3559 part.		

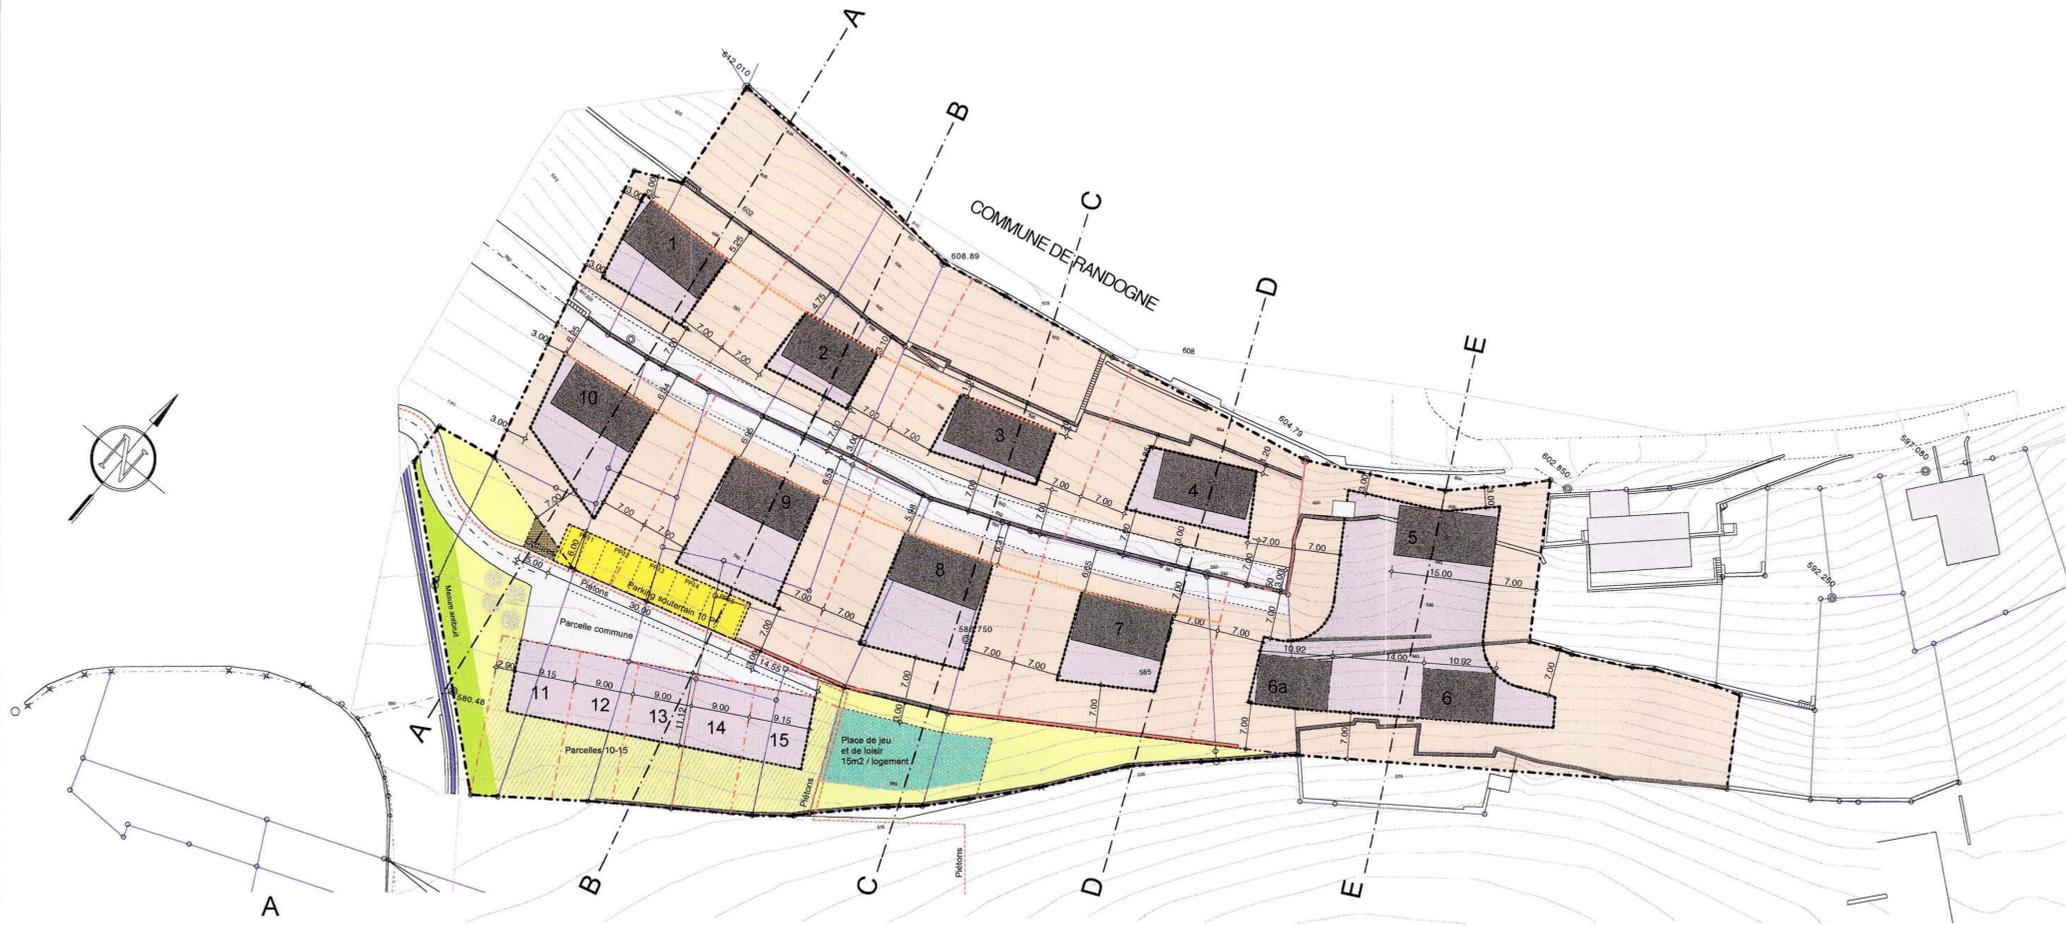

Commune de Sierre

Canton du Valais

### Plan d'aménagement détaillé "Locherbach nord"

Plan de situation et coupes 1 : 500  
pièce no 02

13.10.2004



Mis à l'enquête publique, à partir du 19.11.2004 pour une durée de 10 jours.


Approuvé par le Conseil municipal, le 21.02.2005

La Secrétaire:


Le Président:

ar-architekten GmbH anton ruppen architekt BSA REG A platz 4 3904 naters


Coupe A - A

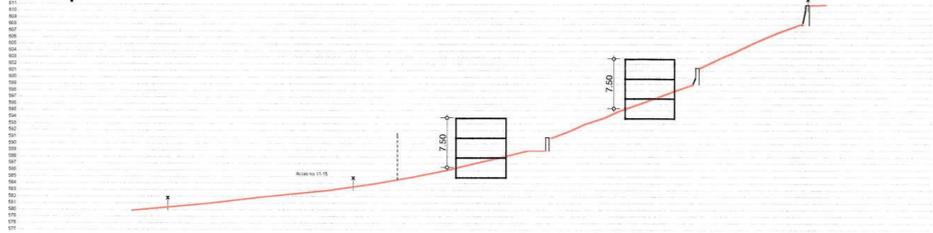


Coupe B - B

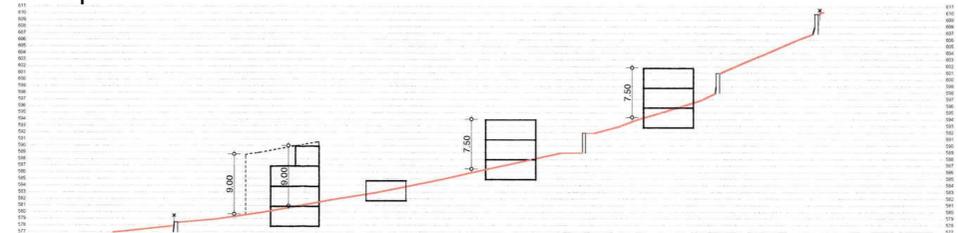


Coupe C - C

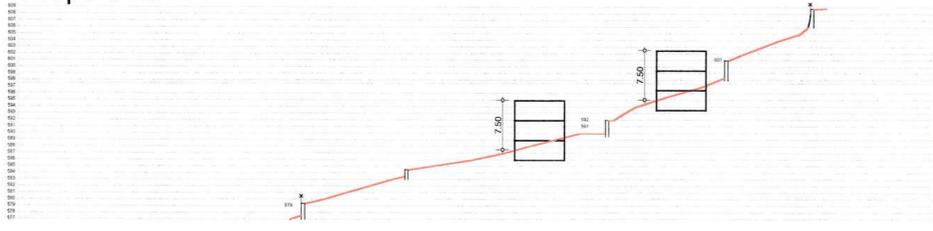

Coupe D - D

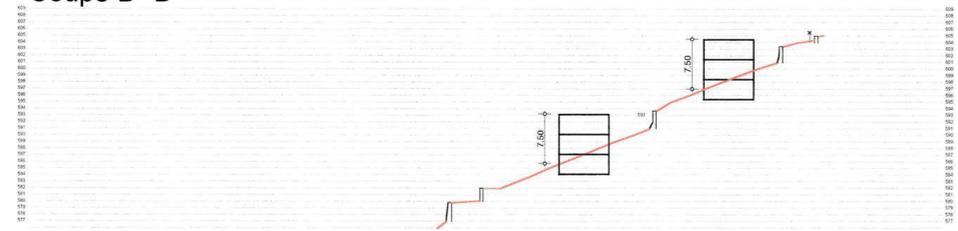

Coupe E - E

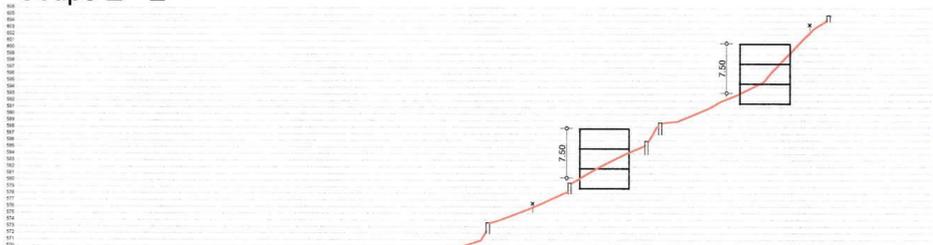

Coupe accès aux maisons no 11 - 15

