


# COMMUNE DE SIERRE

## MODIFICATION DU PLAN DE ZONES

Extension du secteur à aménager 'Creux de Chippis'

NOUVEL ETAT

1 : 5000

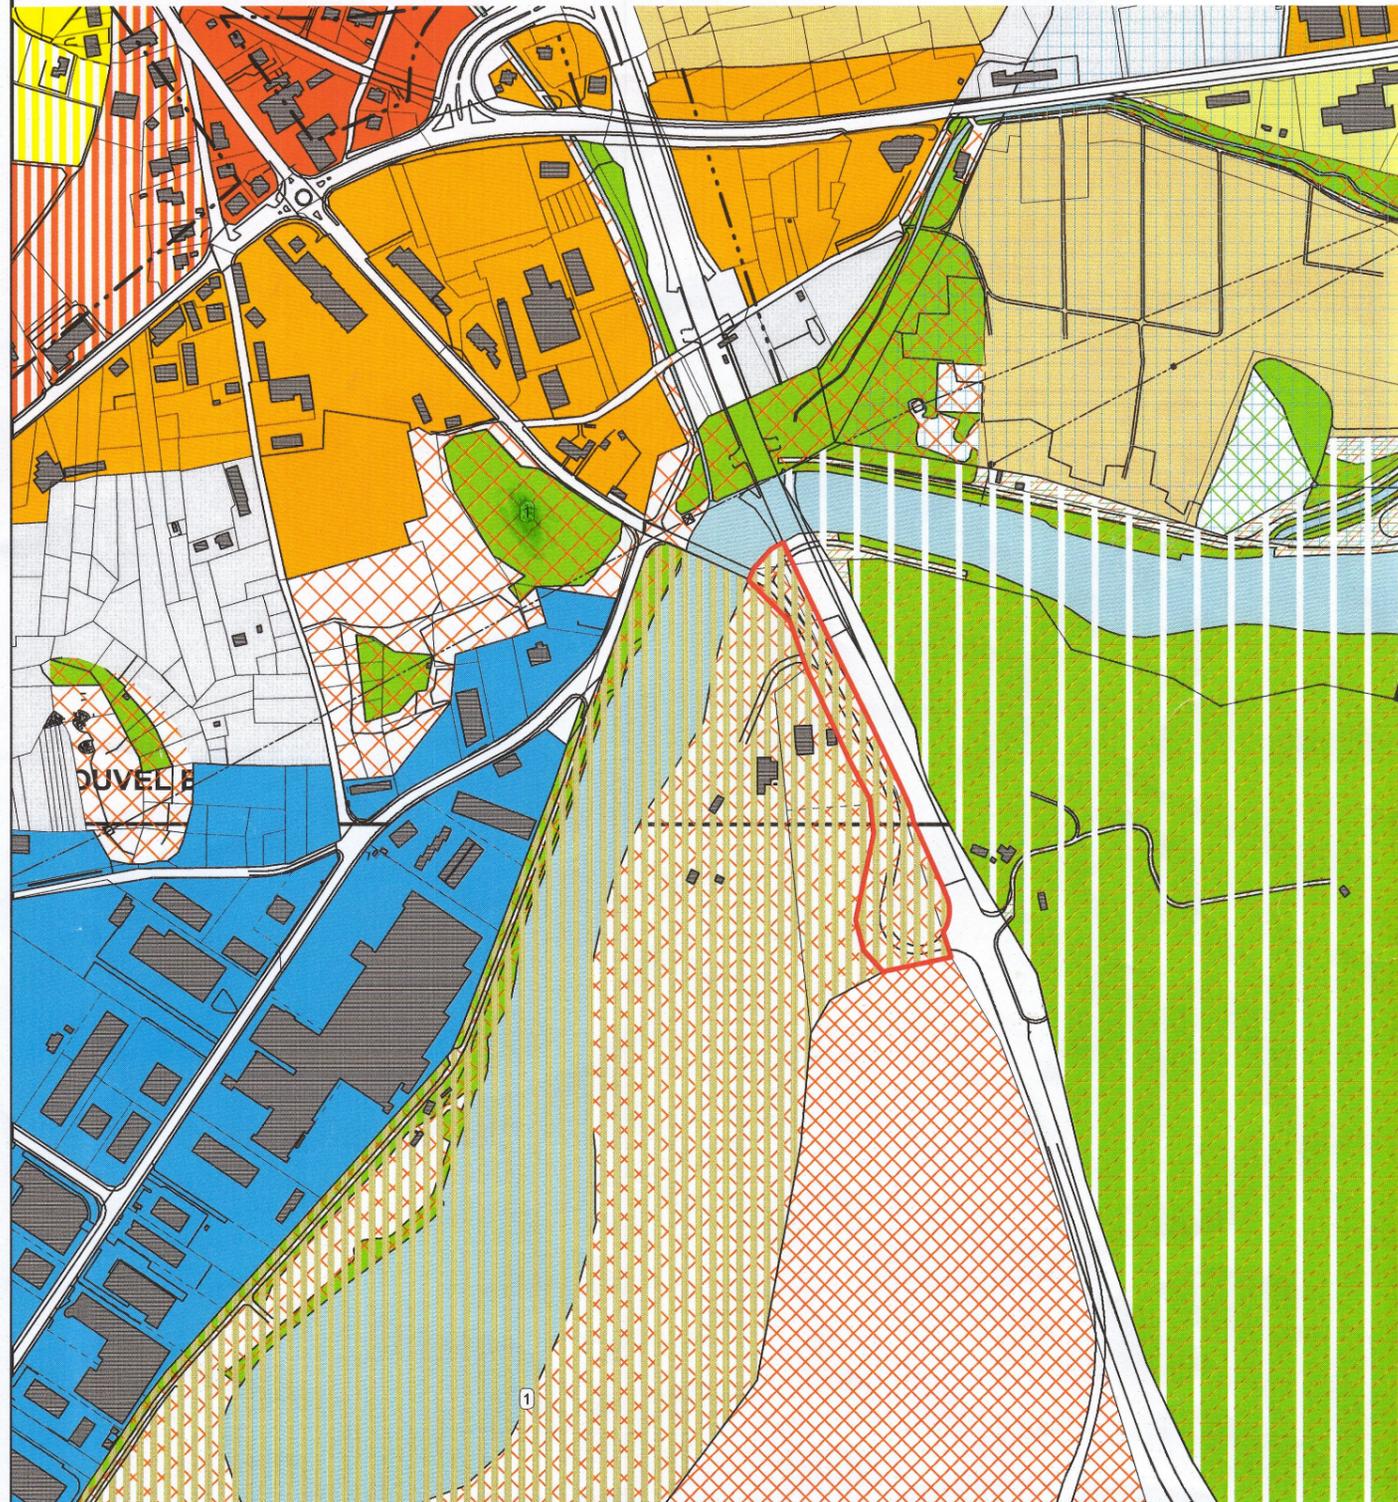

### LEGENDE

	ZONE DE CENTRE A (CA)	DSIII
	ZONE DE CENTRE B (CB)	DSIII
	ZONE ENSEMBLE DE VALEUR (EV)	DSIII
	ZONE FORTE DENSITE (R4)	DSII
	ZONE MOYENNE DENSITE (R3)	DSII
	ZONE FAIBLE DENSITE (R2)	DSII
	ZONE SENSIBLE (R1)	DSII
	ZONE MIXTE (MI)	DSIII
	ZONE INDUSTRIELLE (IN)	DSIV
	ZONE D'INTERET GENERAL A / B	DSII
	ZONE D'INTERET GENERAL C	DSIII
	ZONE DE JARDINS	
	ZONE A AMENAGER AVEC NO CAHIER DE CHARGES	
	ZONE AGRICOLE	
	ZONE AGRICOLE PROTEGEE	
	ZONE EXTRACTION/DEPOT MATERIAUX	
	ZONE DE CAMPING	
	SECTEUR ARCHEOLOGIQUE	
	ZONE DE PROTECTION DU PAYSAGE COMMUNALE	
	ZONE DE PROTECTION DU PAYSAGE CANTONALE	
	ZONE DE PROTECTION DU PAYSAGE NATIONALE	
	ZONE DE PROTECTION DE LA NATURE COMMUNALE	
	ZONE DE PROTECTION DE LA NATURE CANTONALE	
	ZONE DE PROTECTION DE LA NATURE NATIONALE	
	ZONE DETENTE, SPORTS ET LOISIRS	
	ZONE NON AFFECTEE	
	à titre indicatif	
	AIRE FORESTIERE	
	PERIMETRE DE DANGER A	
	PERIMETRE DE DANGER B	
	PERIMETRE DE PROTECTION DES EAUX	
	EAUX	
	PERIMETRE DE SECURITE (STAND)	
	GAZODUC	
	DEPASSEMENT DES NIVEAUX DE BRUIT	



Extension du secteur à aménager 'Creux de Chippis'

Adopté par le Conseil municipal en séance du 16.10.2007

Approuvé par le Conseil général en séance du 27.02.2008

Le Président

Le Secrétaire

Homologué par le Conseil  
en séance du ...23... Décembre... 2007

Droit de sceau: Fr. ....150.-

L'atteste:  
Le chancelier d'Etat:

