


COMMUNE DE SIERRE

MODIFICATION DU PLAN DE ZONES


Modification du secteur ancienne cave Provins de zone mixte en zone d'intérêt général A/B

ANCIEN ETAT

1 : 2500

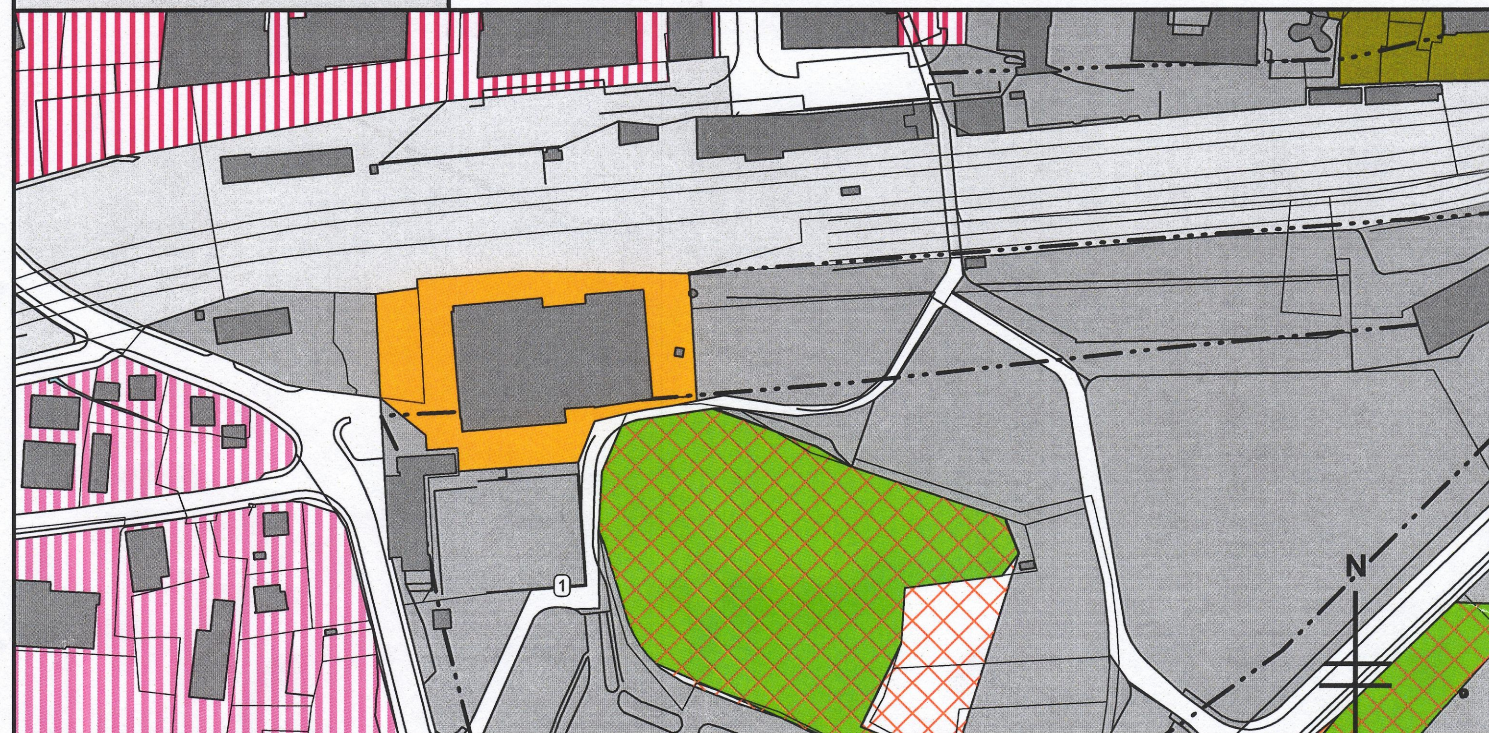

NOUVEL ETAT

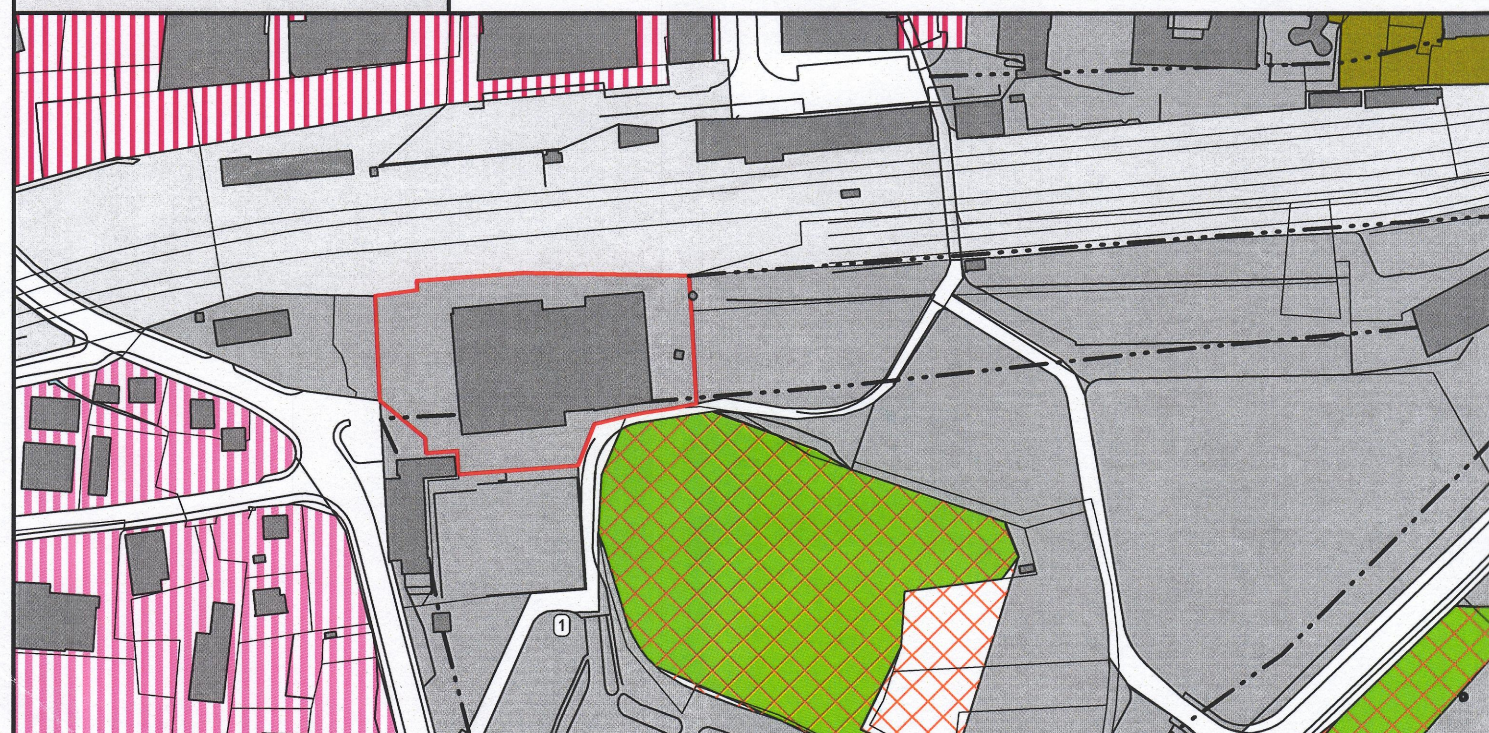

LEGENDE

	ZONE DE CENTRE A (CA)	DSIII
	ZONE DE CENTRE B (CB)	DSIII
	ZONE ENSEMBLE DE VALEUR (EV)	DSIII
	ZONE FORTE DENSITE (R4)	DSII
	ZONE MOYENNE DENSITE (R3)	DSII
	ZONE FAIBLE DENSITE (R2)	DSII
	ZONE SENSIBLE (R1)	DSII
	ZONE MIXTE (MI)	DSIII
	ZONE INDUSTRIELLE (IN)	DSIV
	ZONE D'INTERET GENERAL A / B	DSII
	ZONE D'INTERET GENERAL C	DSIII
	ZONE DE JARDINS	
	ZONE A AMENAGER AVEC NO CAHIER DE CHARGES	

	ZONE AGRICOLE
	ZONE AGRICOLE PROTEGEE
	ZONE EXTRACTION/DEPOT MATERIAUX
	ZONE DE CAMPING
	SECTEUR ARCHEOLOGIQUE
	ZONE DE PROTECTION DU PAYSAGE COMMUNALE
	ZONE DE PROTECTION DU PAYSAGE CANTONALE
	ZONE DE PROTECTION DU PAYSAGE NATIONALE
	ZONE DE PROTECTION DE LA NATURE COMMUNALE
	ZONE DE PROTECTION DE LA NATURE CANTONALE
	ZONE DE PROTECTION DE LA NATURE NATIONALE
	ZONE DETENTE, SPORTS ET LOISIRS
	ZONE NON AFFECTEE
	à titre indicatif
	AIRE FORESTIERE
	PERIMETRE DE DANGER A
	PERIMETRE DE DANGER B
	PERIMETRE DE PROTECTION DES EAUX
	EAUX
	PERIMETRE DE SECURITE (STAND)
	GAZODUC
	DEPASSEMENT DES NIVEAUX DE BRUIT

 Secteur ancienne cave Provins

Adopté par le Conseil municipal en séance du 30 août 2011

Le Président de la Ville

Le Secrétaire de la Ville

Approuvé par le Conseil général en séance du 2 novembre 2011

Le Président du CG

Le Secrétaire du CG

Homologué par le Conseil d'Etat

en séance du 25 SEP. 2013

Droit de sceau: fr. 150.-

Homologué par le Conseil d'Etat en séance du

L'atteste:

Le chancelier d'Etat:

