


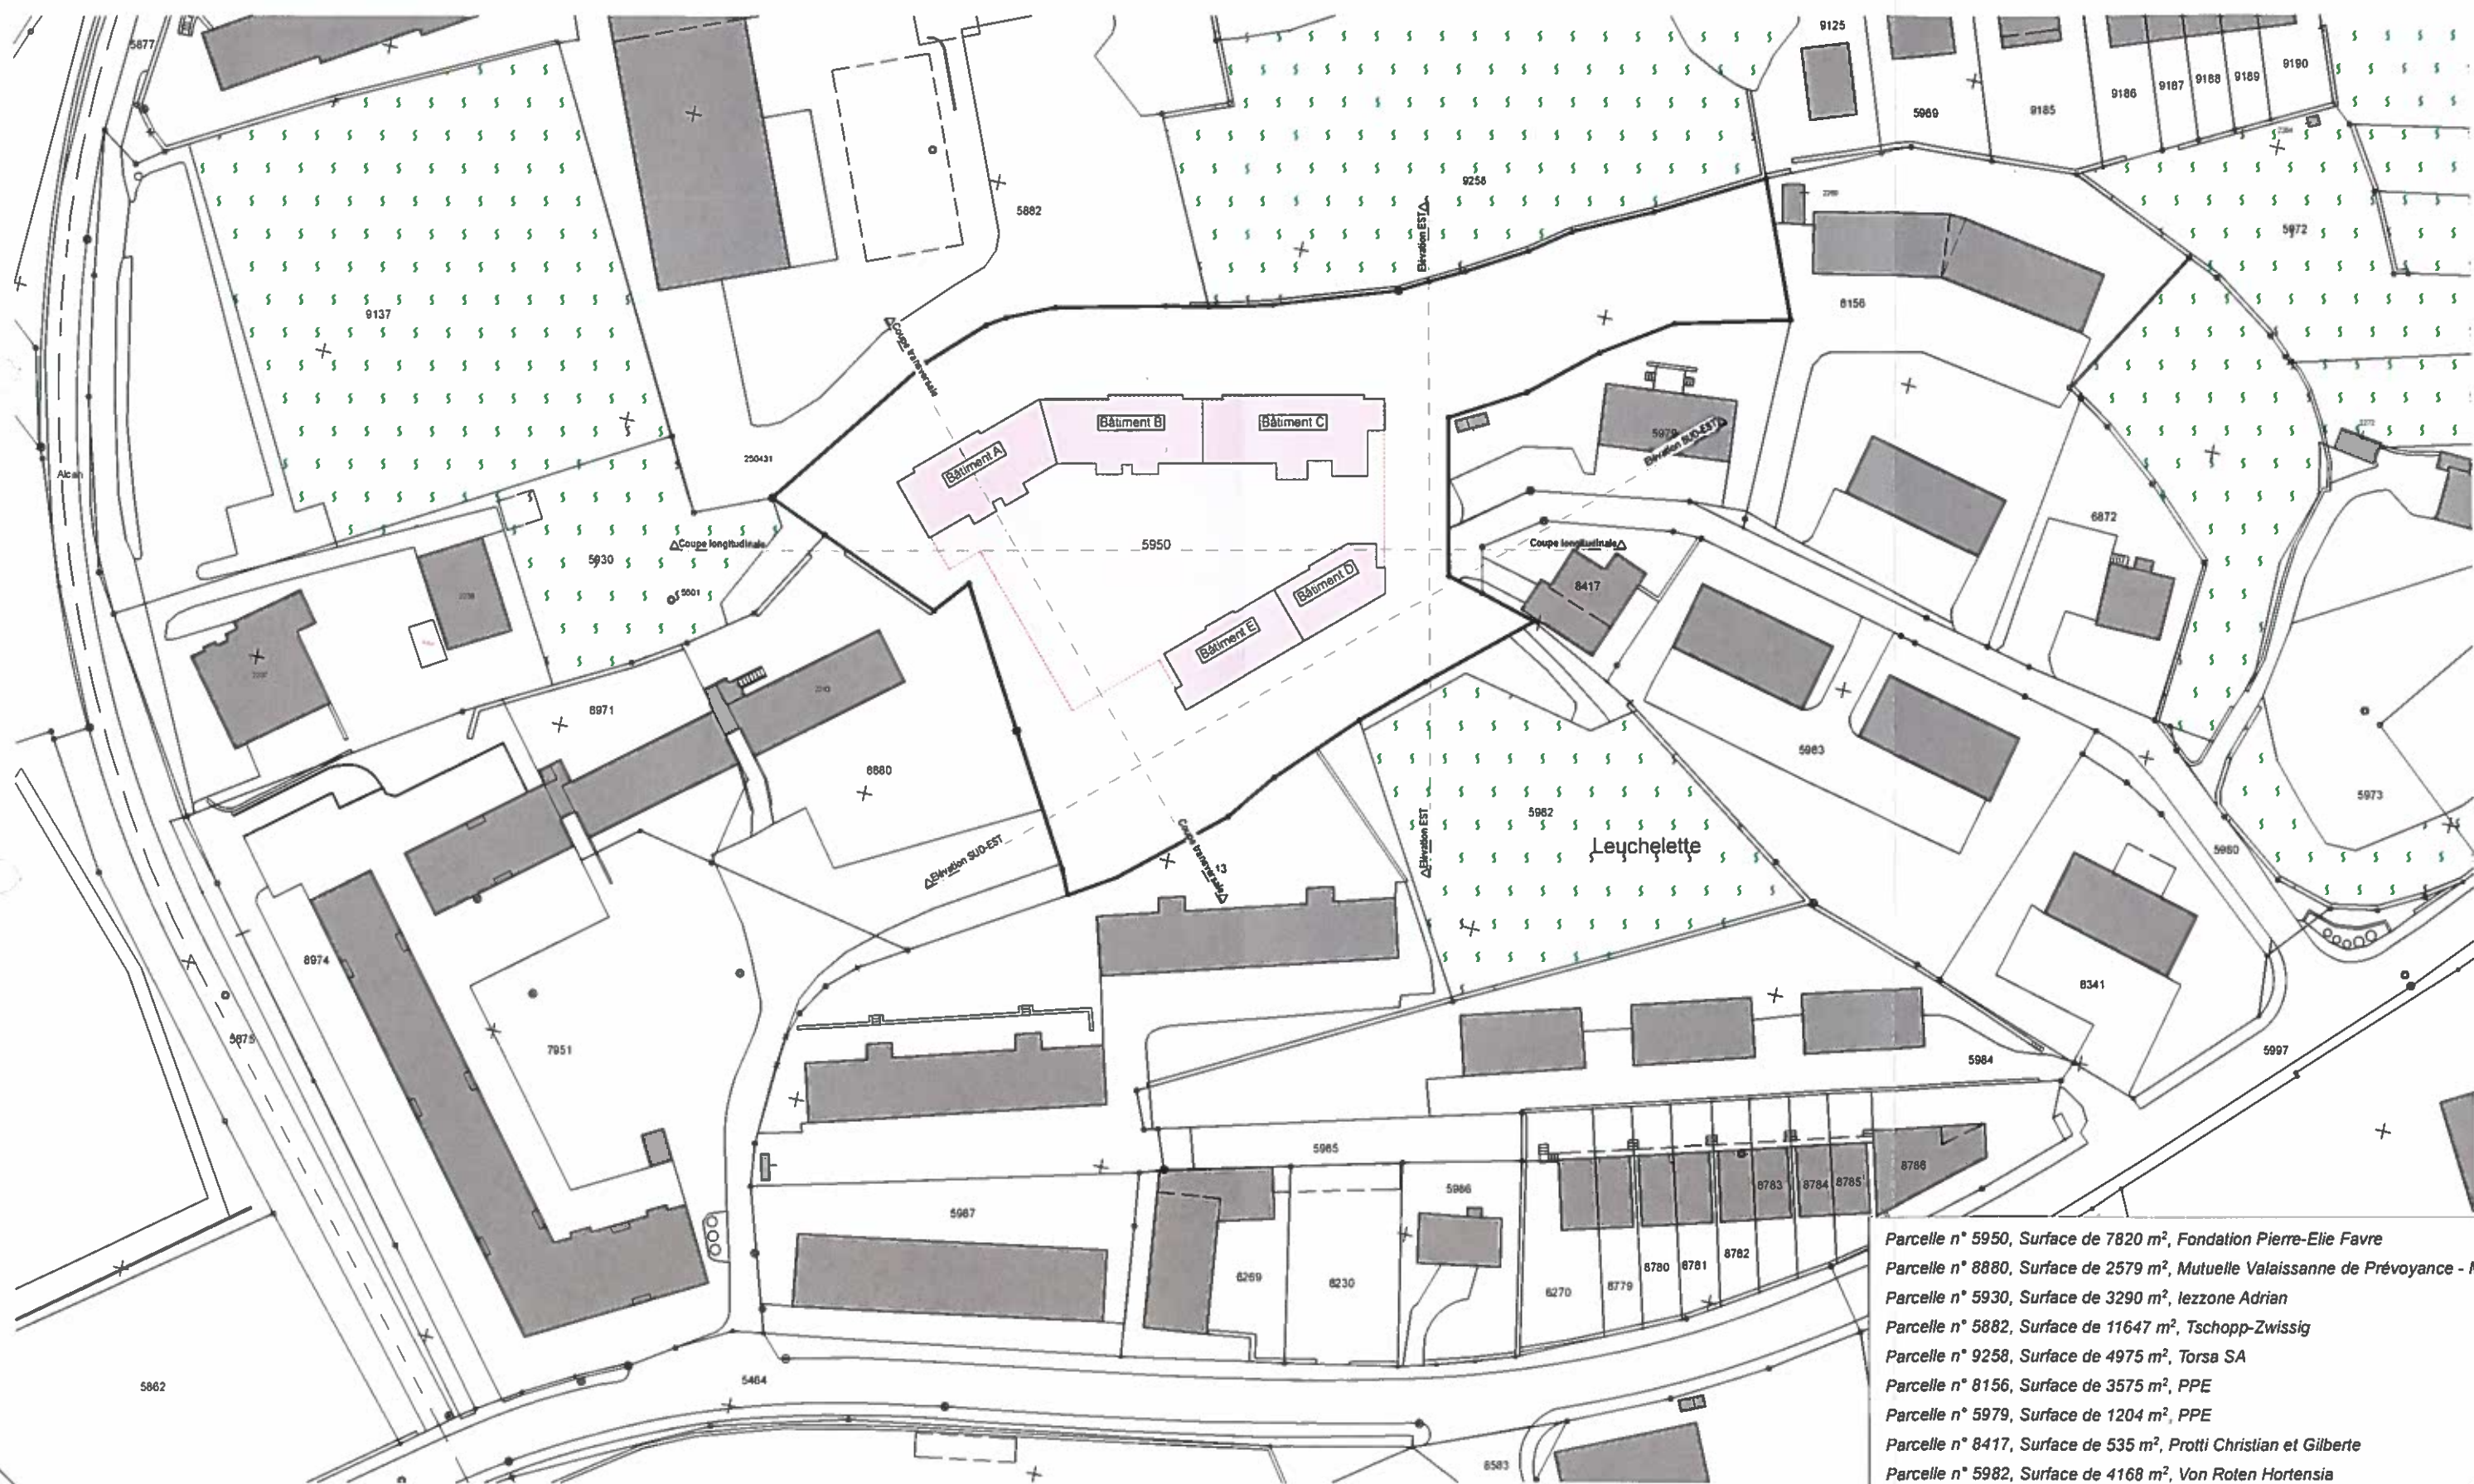

Parcelle n° 5950, Surface de 7820 m², Fondation Pierre-Elie Favre
Parcelle n° 8880, Surface de 2579 m², Mutuelle Valaisanne de Prévoyance - MVP
Parcelle n° 5930, Surface de 3290 m², Iezzzone Adrian
Parcelle n° 5882, Surface de 11647 m², Tschopp-Zwissig
Parcelle n° 9258, Surface de 4975 m², Torsa SA
Parcelle n° 8156, Surface de 3575 m², PPE
Parcelle n° 5979, Surface de 1204 m², PPE
Parcelle n° 8417, Surface de 535 m², Protti Christian et Gilberte
Parcelle n° 5982, Surface de 4168 m², Von Roten Hortensia
Parcelle n° 5943, Surface de 2579 m², PPE