


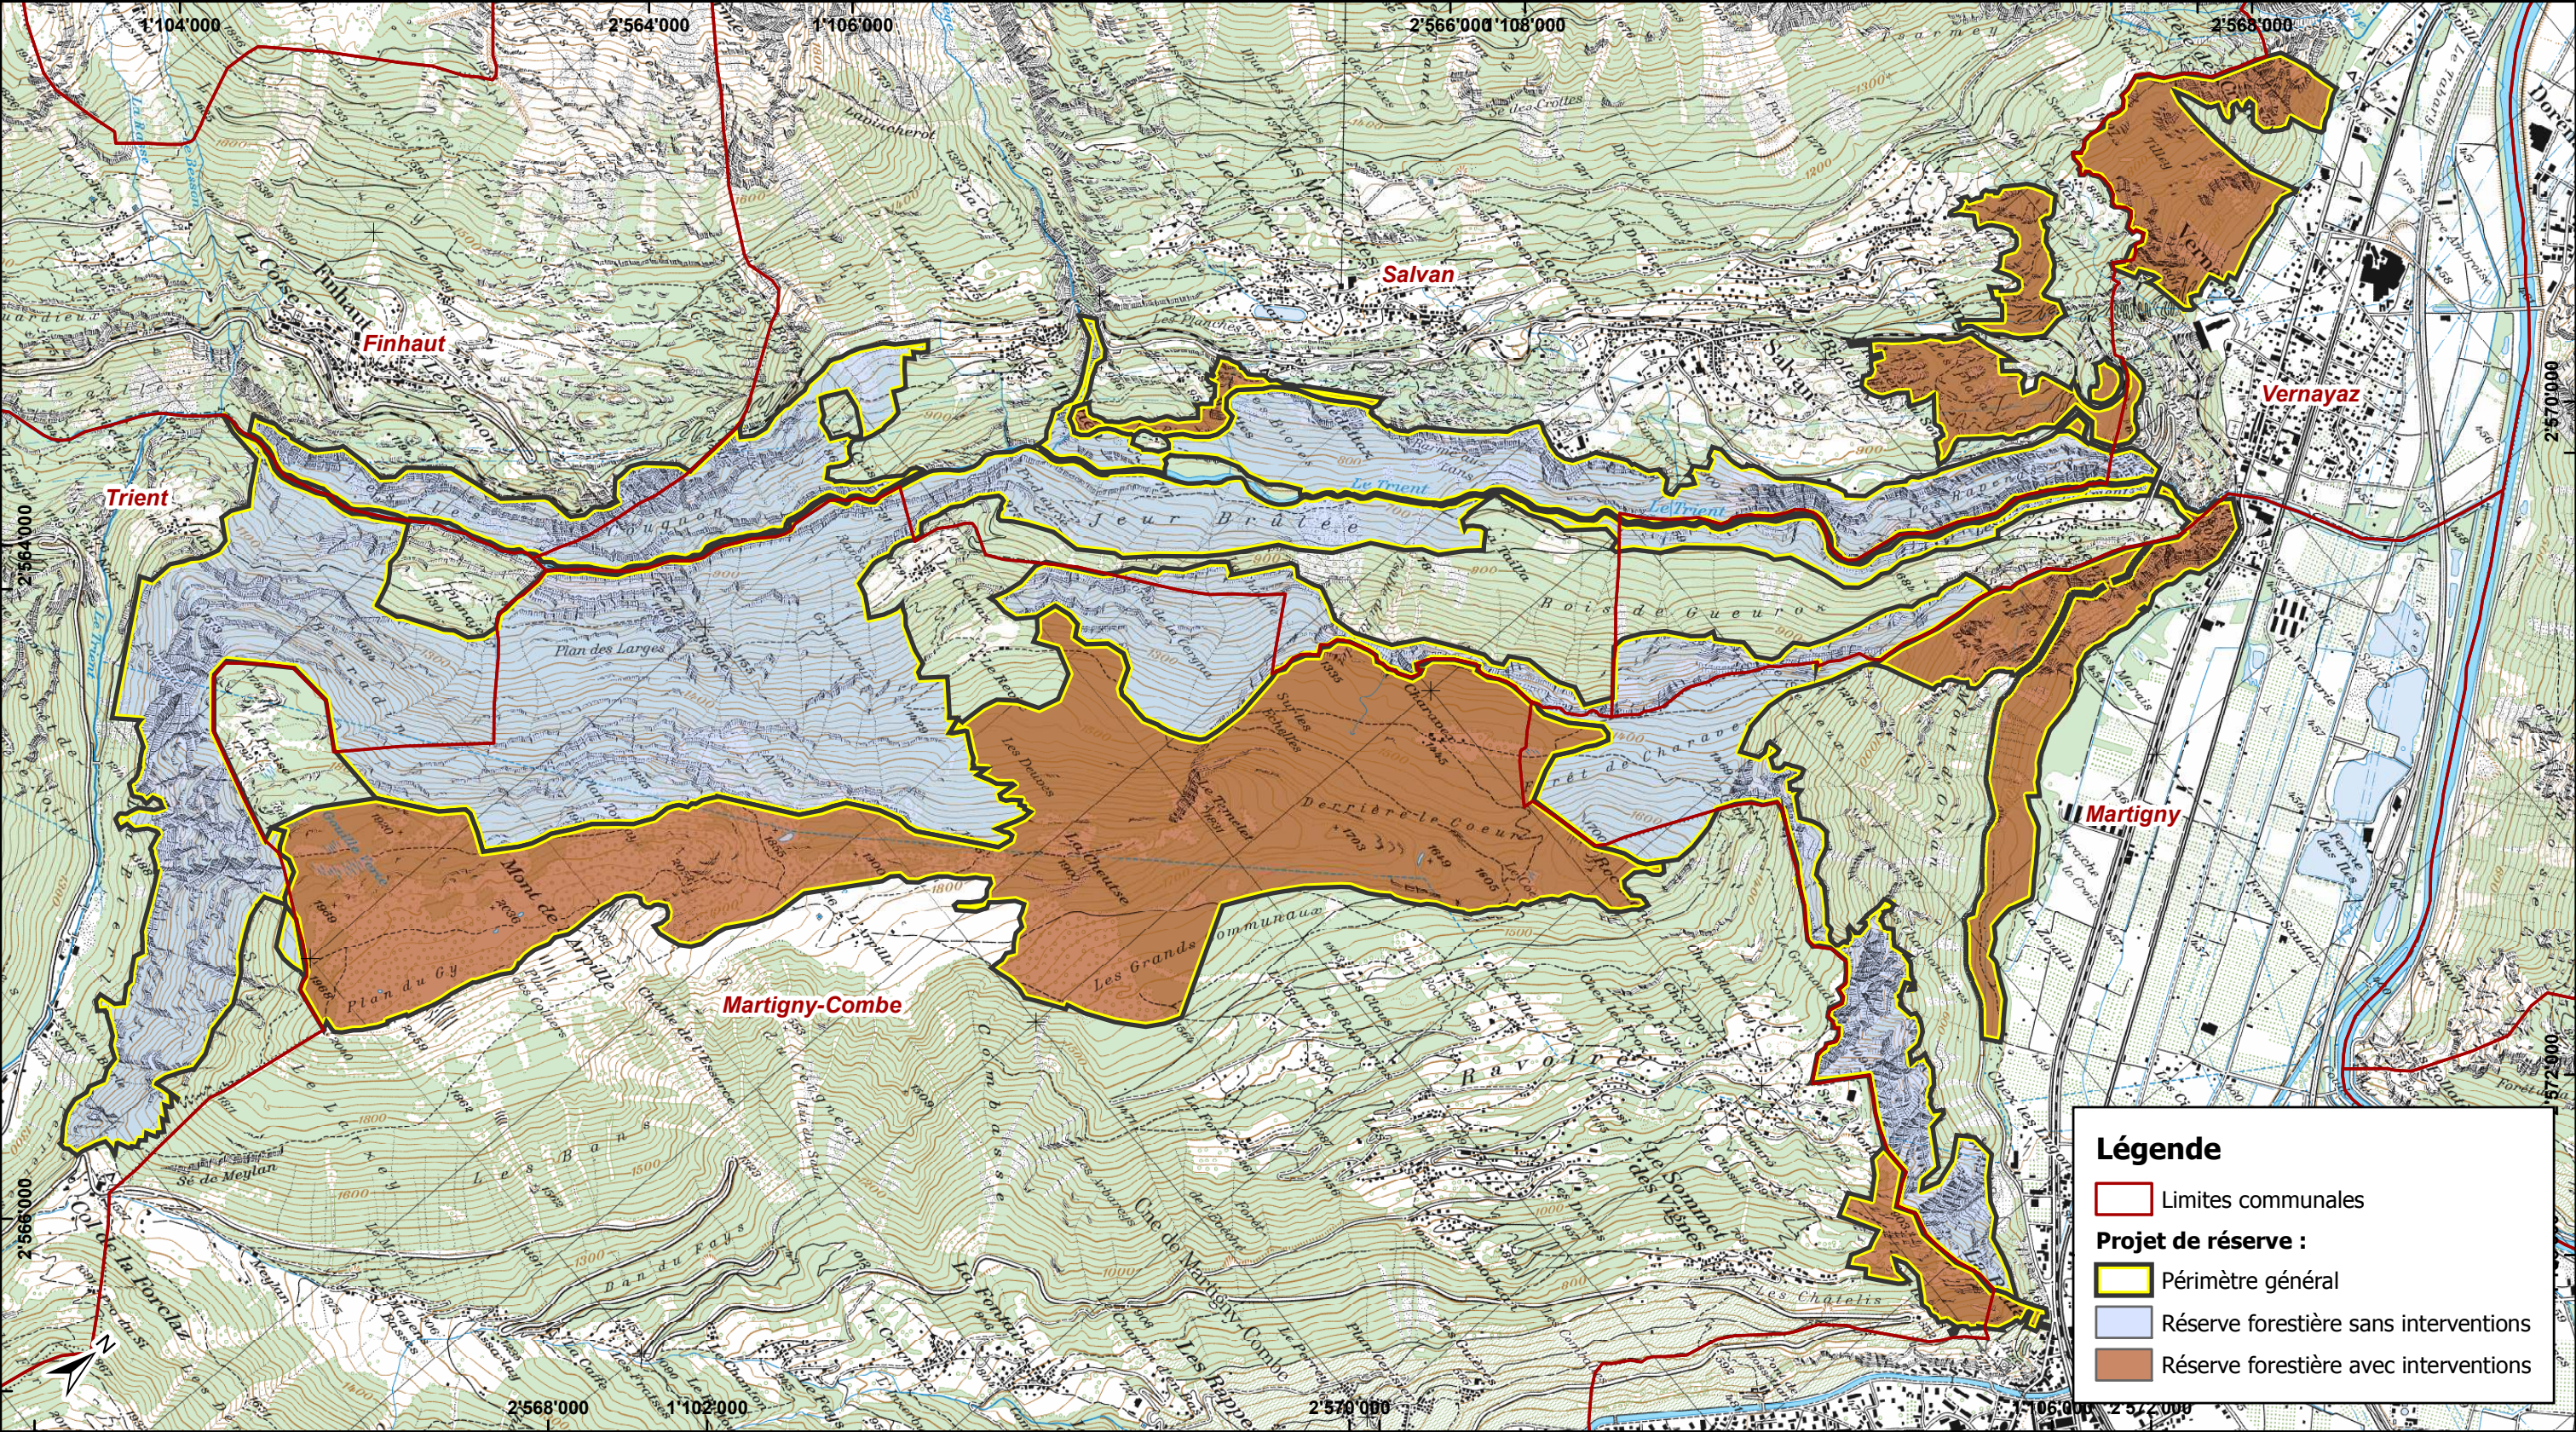

Bureau d'ingénieur Joël Bochatay Sàrl Ile d'épines 18a 1890 St-Maurice Tel : 079 637 17 36 courriel : joel.bochatay@bluewin.ch 218\13.15 Réserve Arpille\13.15 SIG\13.15 Projet\13.15 AP	Canton du Valais Service des forêts et du paysage Arrondissement du Bas-Valais		ANNEXE N° 2		
	Communes de Finhaut, Martigny, Martigny-Combe, Salvan, Trient et Vernayaz				
	Date		Projet	Dess.	Contr.
		28 mai 2014	JB	JRI	JB

RÉSERVE FORESTIÈRE ARPILLE / VALLÉE DU TRIENT
AVANT-PROJET

PÉRIMÈTRES
1 : 25'000