

20-OP UNTEREMS

1:10'000

NUTZUNGSPLAN

DAT: März 89	REV: Feb. 93 hc
GEZ: BO / bl	REV: Aug. 96 re
REV: Juni 89 bl	REV: Juni 97/hc
REV: Dez. 90 jo	REV:



BÜRO FÜR ARCHITEKTUR + ORL - PLANUNG

ST MARTINSTRASSE 4 3930 VISP

BLOETZER WERNER, DIPL. ARCH. ETH SIA, PLANER NDS - ETH

TEL. 027 946 43 61

Angenommen durch die Urversammlung am 6. Juni 1997

Genehmigt durch den Staatsrat am 22. April 1998



Vom Staatsrate genehmigt

In der Sitzung vom 22. April 1998

Siegelgebühr: Fr. 60.-

Bestätigt:

Der Staatskanzler:

[Signature]



BAUZONE (kant. RPG: Art. 21)

- WOHNZONE
- FREIHALTEZONE
- ÖFFENTLICHE BAUTEN und ANLAGEN

LANDWIRTSCHAFTSZONEN (kant. RPG: Art. 22)


- LANDWIRTSCHAFTSZONEN 1. PRIORITÄT
- LANDWIRTSCHAFTSZONEN 2. PRIORITÄT (inkl. Weiden)
- GESCHÜTZTE LANDWIRTSCHAFTSZONE GLZ

NATUR- UND LANDSCHAFTSSCHUTZZONEN (kant. RPG: Art. 23)

- NR: NATURSCHUTZGEBIET von regionaler Bedeutung

ÜBRIGES

- GEFAHRENZONE 1
- GEFAHRENZONE 2
- ARCHAOLOGISCHE SCHUTZZONE
- SCHIESSSTAND 300 m
- LUFTSEILBAHN Turtmann - Unterems - Oberems
- GEMEINDEGRENZE

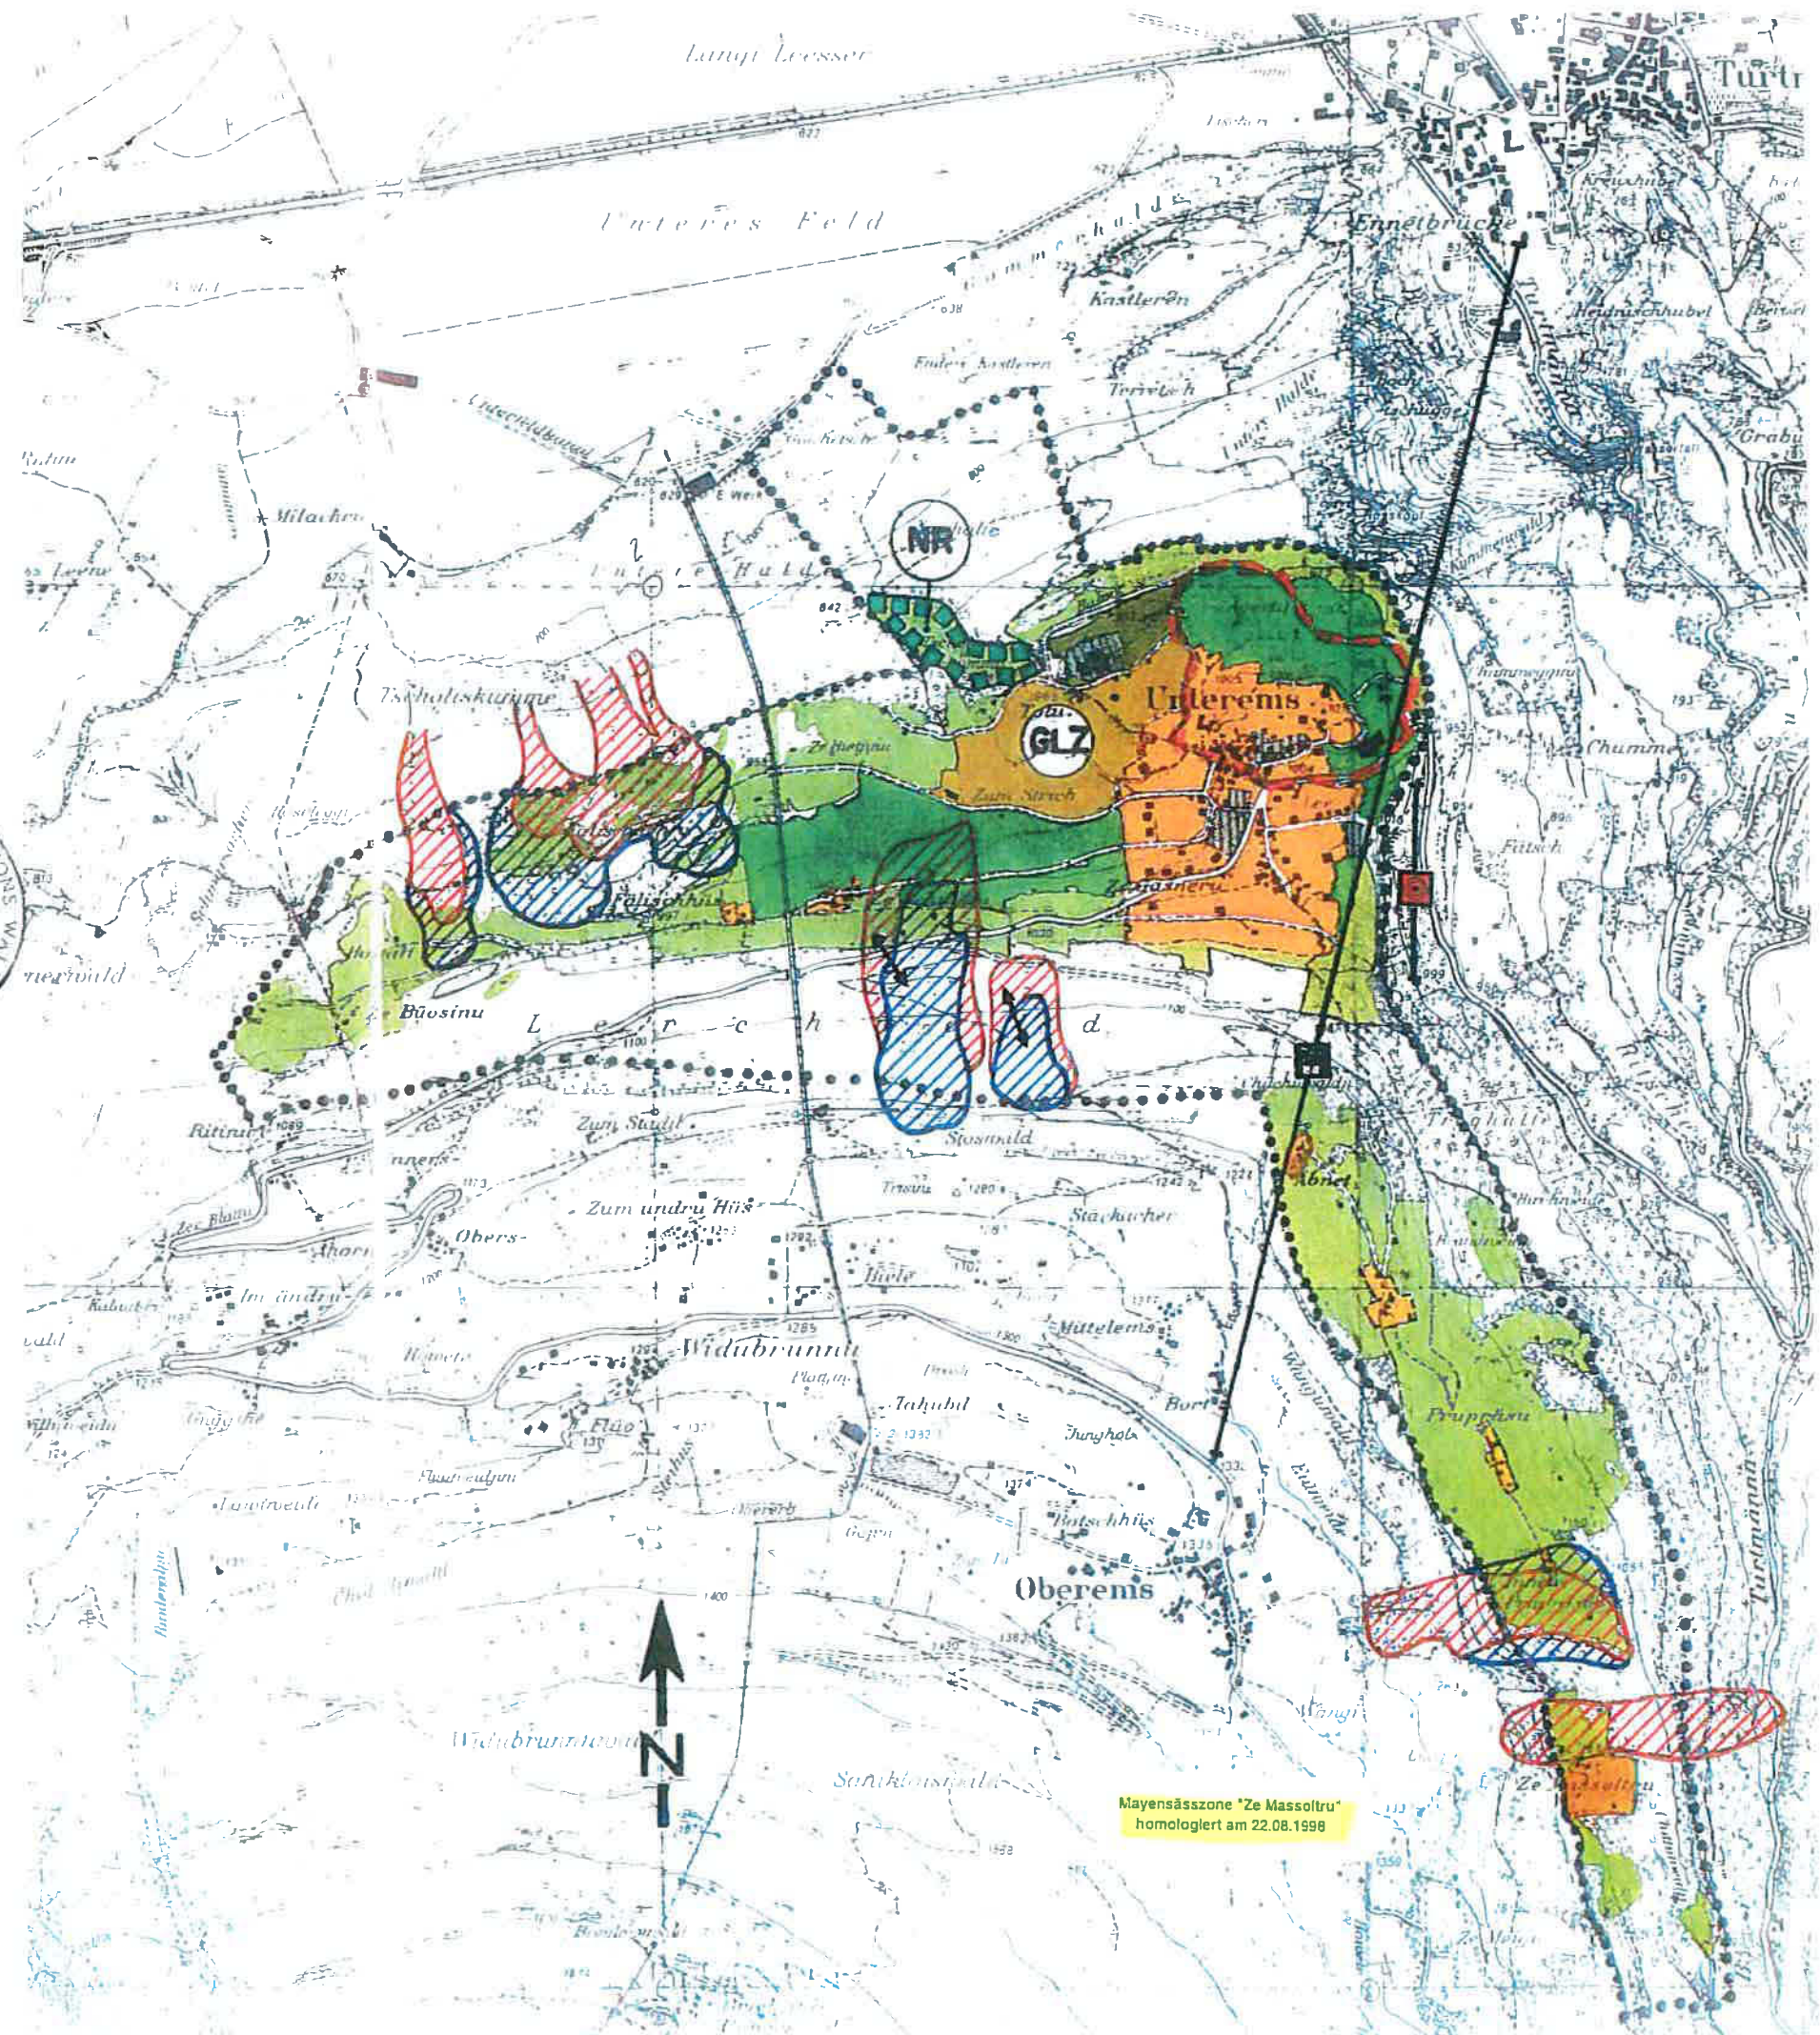

Mayensässzone "Ze Massoltru"
homologiert am 22.08.1998