

St-Maurice


Propr. de M. Bovet Jean-Pierre
Plan de Quartier " Les Borettes "



 Périmètre du plan de quartier

007,995

Borette

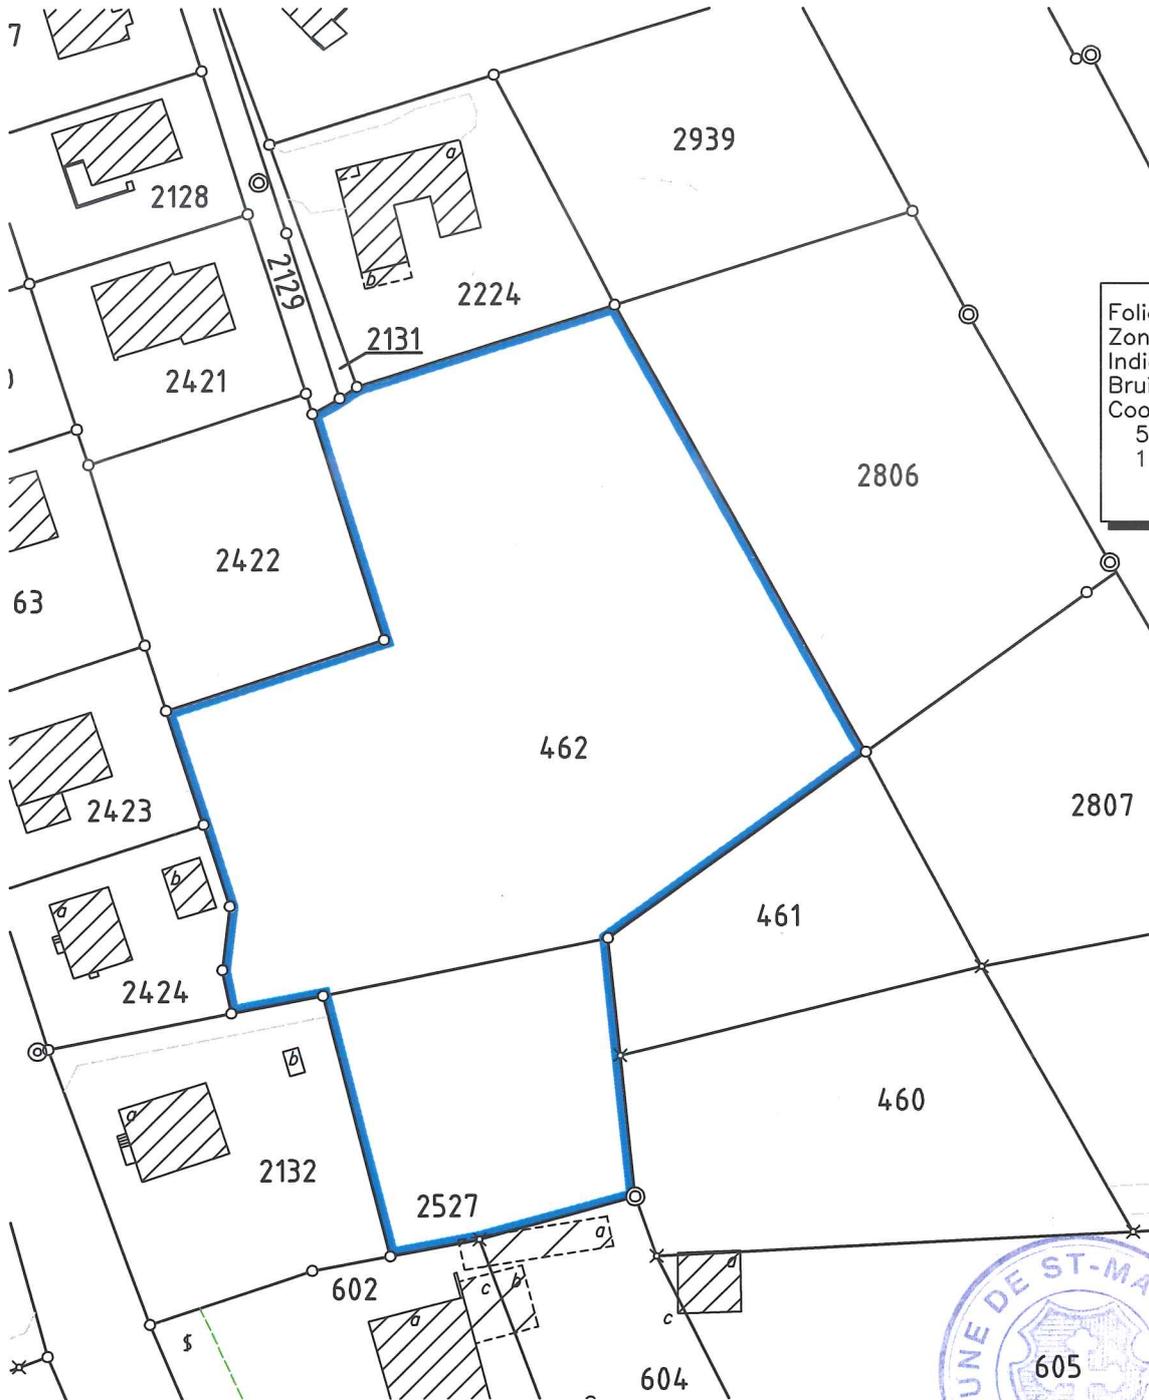

TOUS DROITS RESERVES

L'utilisation de ce plan à des fins commerciales et pour des publications de tout genre est soumise à autorisation (art.2, 2e alinéa de la loi fédérale du 21 juin 1935 concernant l'établissement de nouvelles cartes nationales). Les infractions peuvent être poursuivies par voie pénale.



10 MARS 2010



Georges Rey-Bellet SA
BUREAU D'INGENIEURS ET GEOMETRES

Ch. Condémines 2 1890 St-Maurice
☎ 024/485.15.65 Fax.024/485.19.79

PLAN N° 406335-02

Echelle	Dessin	Date
1:1000	MB	27.02.2007

Christophe CACHAT
Géomètre officiel