

PLAN DE QUARTIER ST-LAURENT - COMMUNE DE ST-MAURICE

2069  
ALPA-69

MAITRES DE L'OUVRAGE : Commune de St-Maurice / Anthamatten Immobilier SA / Abbaye de St-Maurice

PLAN N° 3

DATE: 17.06.2013

103

GABARIT

ECH.: 1:1000

MODIFICATIONS:




Rue de l'Industrie 54 - 1950 SION

- Secteurs de construction :
- A
  - B
  - C
  - D
  - P


- Secteur de circulation & parage (CP)
- Secteur d'aménagements paysagers (AP)

Affectations : voir art. 6 du règlement du plan de quartier


A - A AVENUE DU SIMPLON

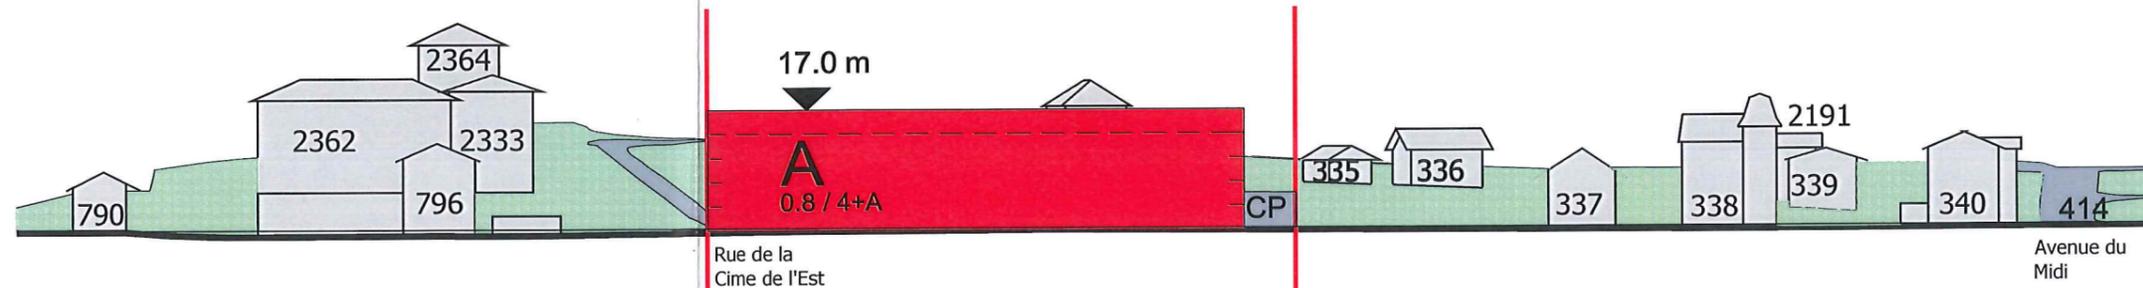


B - B PLACE "FERME DE L'ABBAYE"

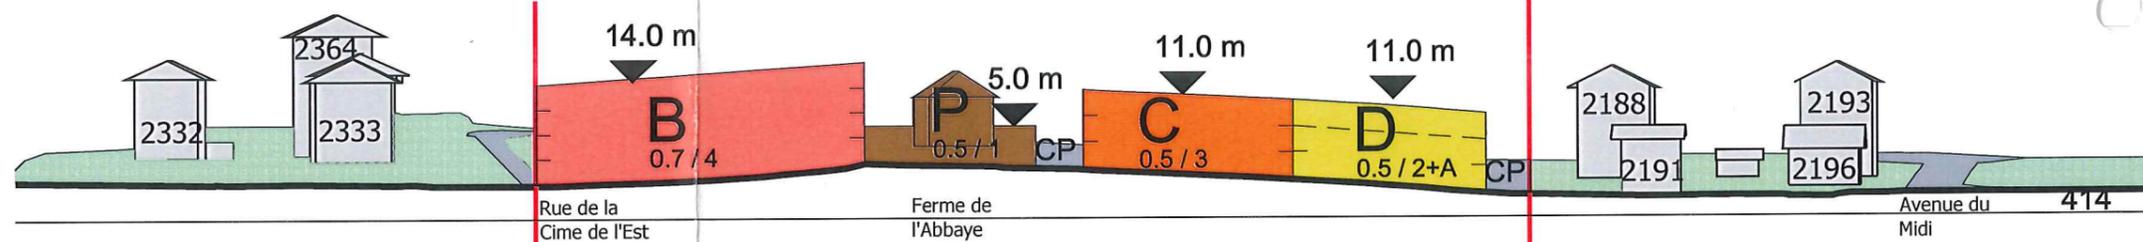

C - C RUE DE LA CIME DE L'EST

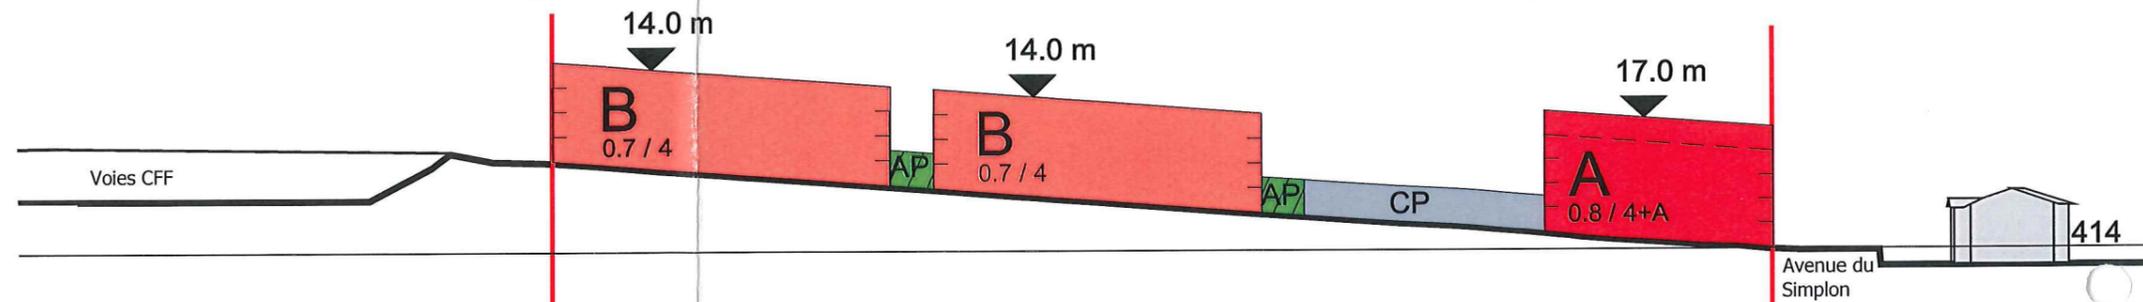

D - D LIMITE NORD DU QUARTIER

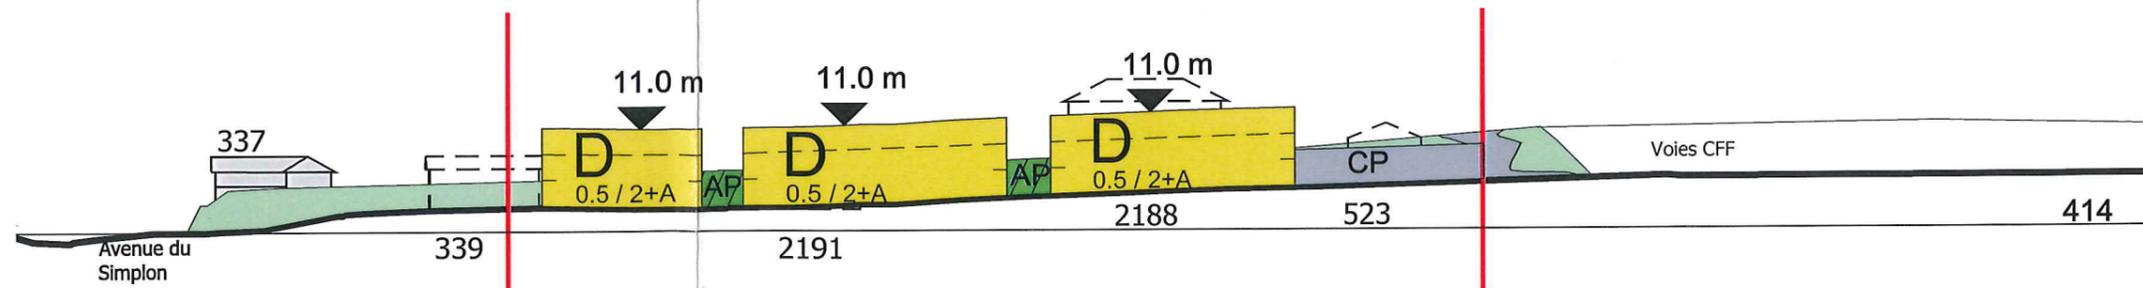

E - E DESSERTE CENTRALE EST-OUEST

