

Bois Noir.


Feuille 25.

ST. MAURICE

1:1000

Feuille 25.

26

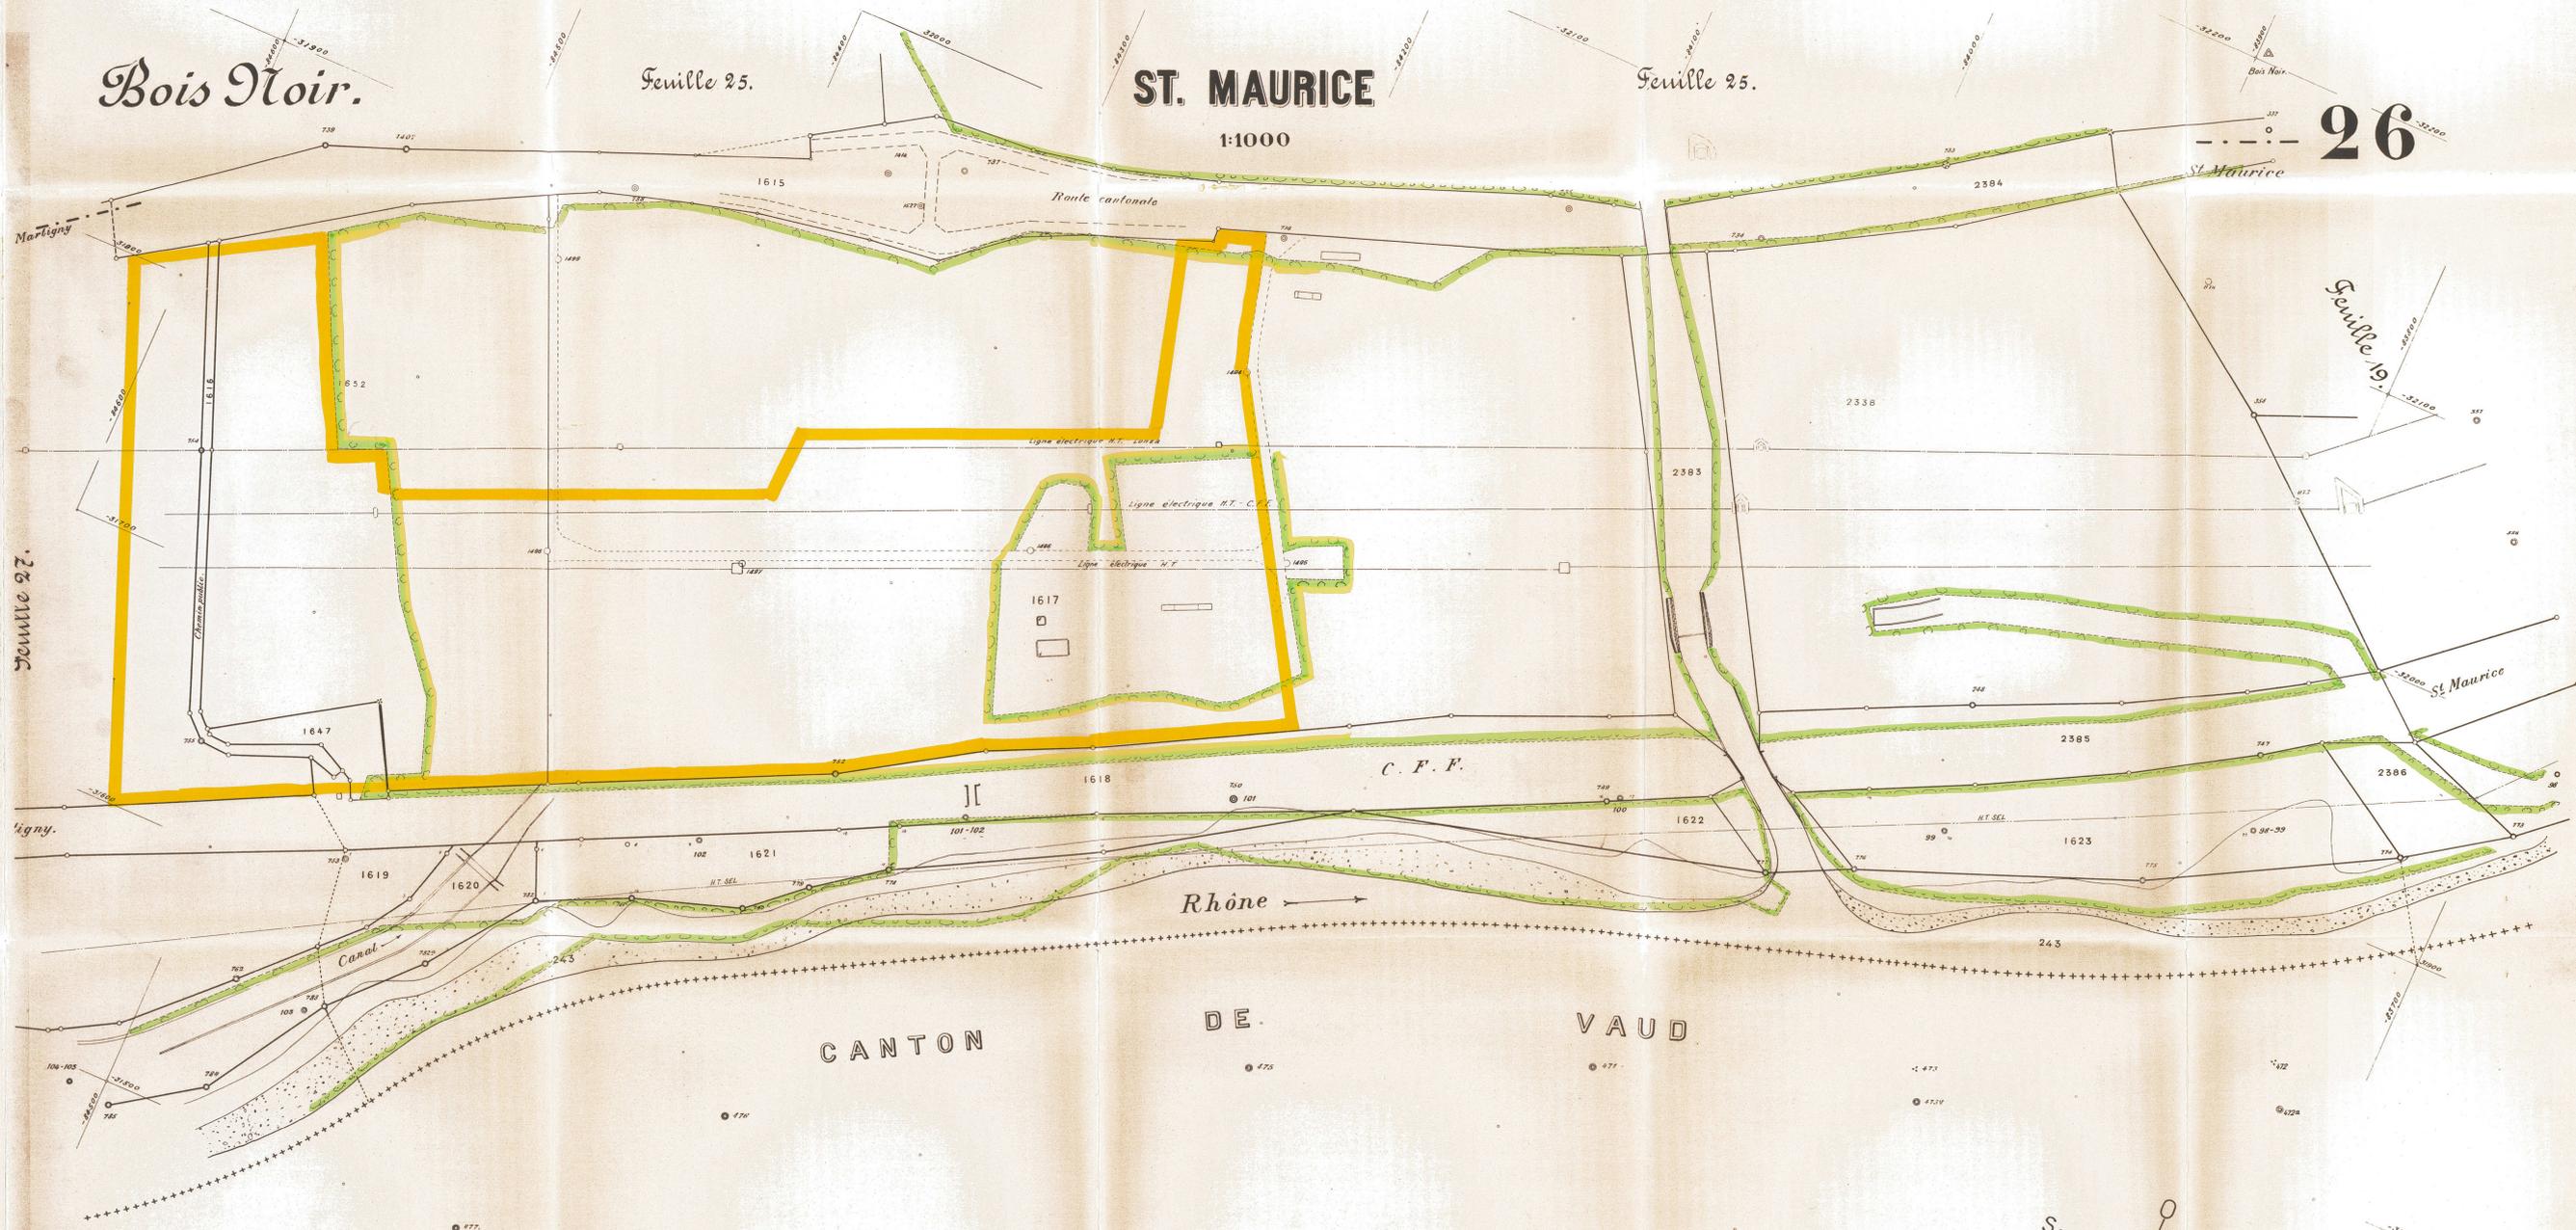


Homologué par le Conseil d'Etat
en séance du 7 MAR. 2001

Droit de access. Sp. S.D.
L'arrêté
Le Chancelier d'Etat



Mise à l'enquête : limite de la forêt par rapport au terrain à bâtir

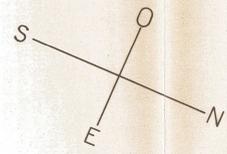

St Maurice 1923

G. Rey-Bellet
Géomètre H.F.

26

COMMUNE DE ST MAURICE CANTON DU VALAIS

CADASTRE FORESTIER

PLAN N° 26

Délimitation du périmètre: MM James Médico ingénieur forestier et Roland Métral inspecteur d'arrondissement
Relevé: Bureau de géomètre G. Rey-Bellet S.A.

Pour approbation des délimitations forestières
L'inspecteur d'arrondissement

Monthey, mars 1992

ST MAURICE	MONTHEY X	VIONNAZ
Ch. Condemine 2 Tel 025 85 19 69 Fax 025 85 19 79	Au Châtelain 2 Tel 025 71 15 18 Fax 025 71 88 70	Les Arcades Tel 025 81 44 41 Fax 025 81 44 42

GRB
Georges Rey-Bellet SA
Bureau de géomètres et de géométristes