

Commune de Chermignon

PLAN DE ZONE 1992

9.

CHERMIGNON D'EN BAS

STRUCTURE DU VIEUX VILLAGE

LEGENDE

- 1 Monument considéré comme historique
- 2 Construction à valeur culturelle
- 3 Construction d'importance pour le site
- 4 Construction régie par l'avant-projet communal sur les constructions
- 5 Assainissement


Aiguillages cantonaux

Aiguillages Communaux

Crans, Mars 1992

2 SEP. 1993

Jean-Pierre DUC
Téléphone 02 77 11 33 00
24 CHAMONIX-MONT-BLANC 74
Fax 02 77 11 33 01

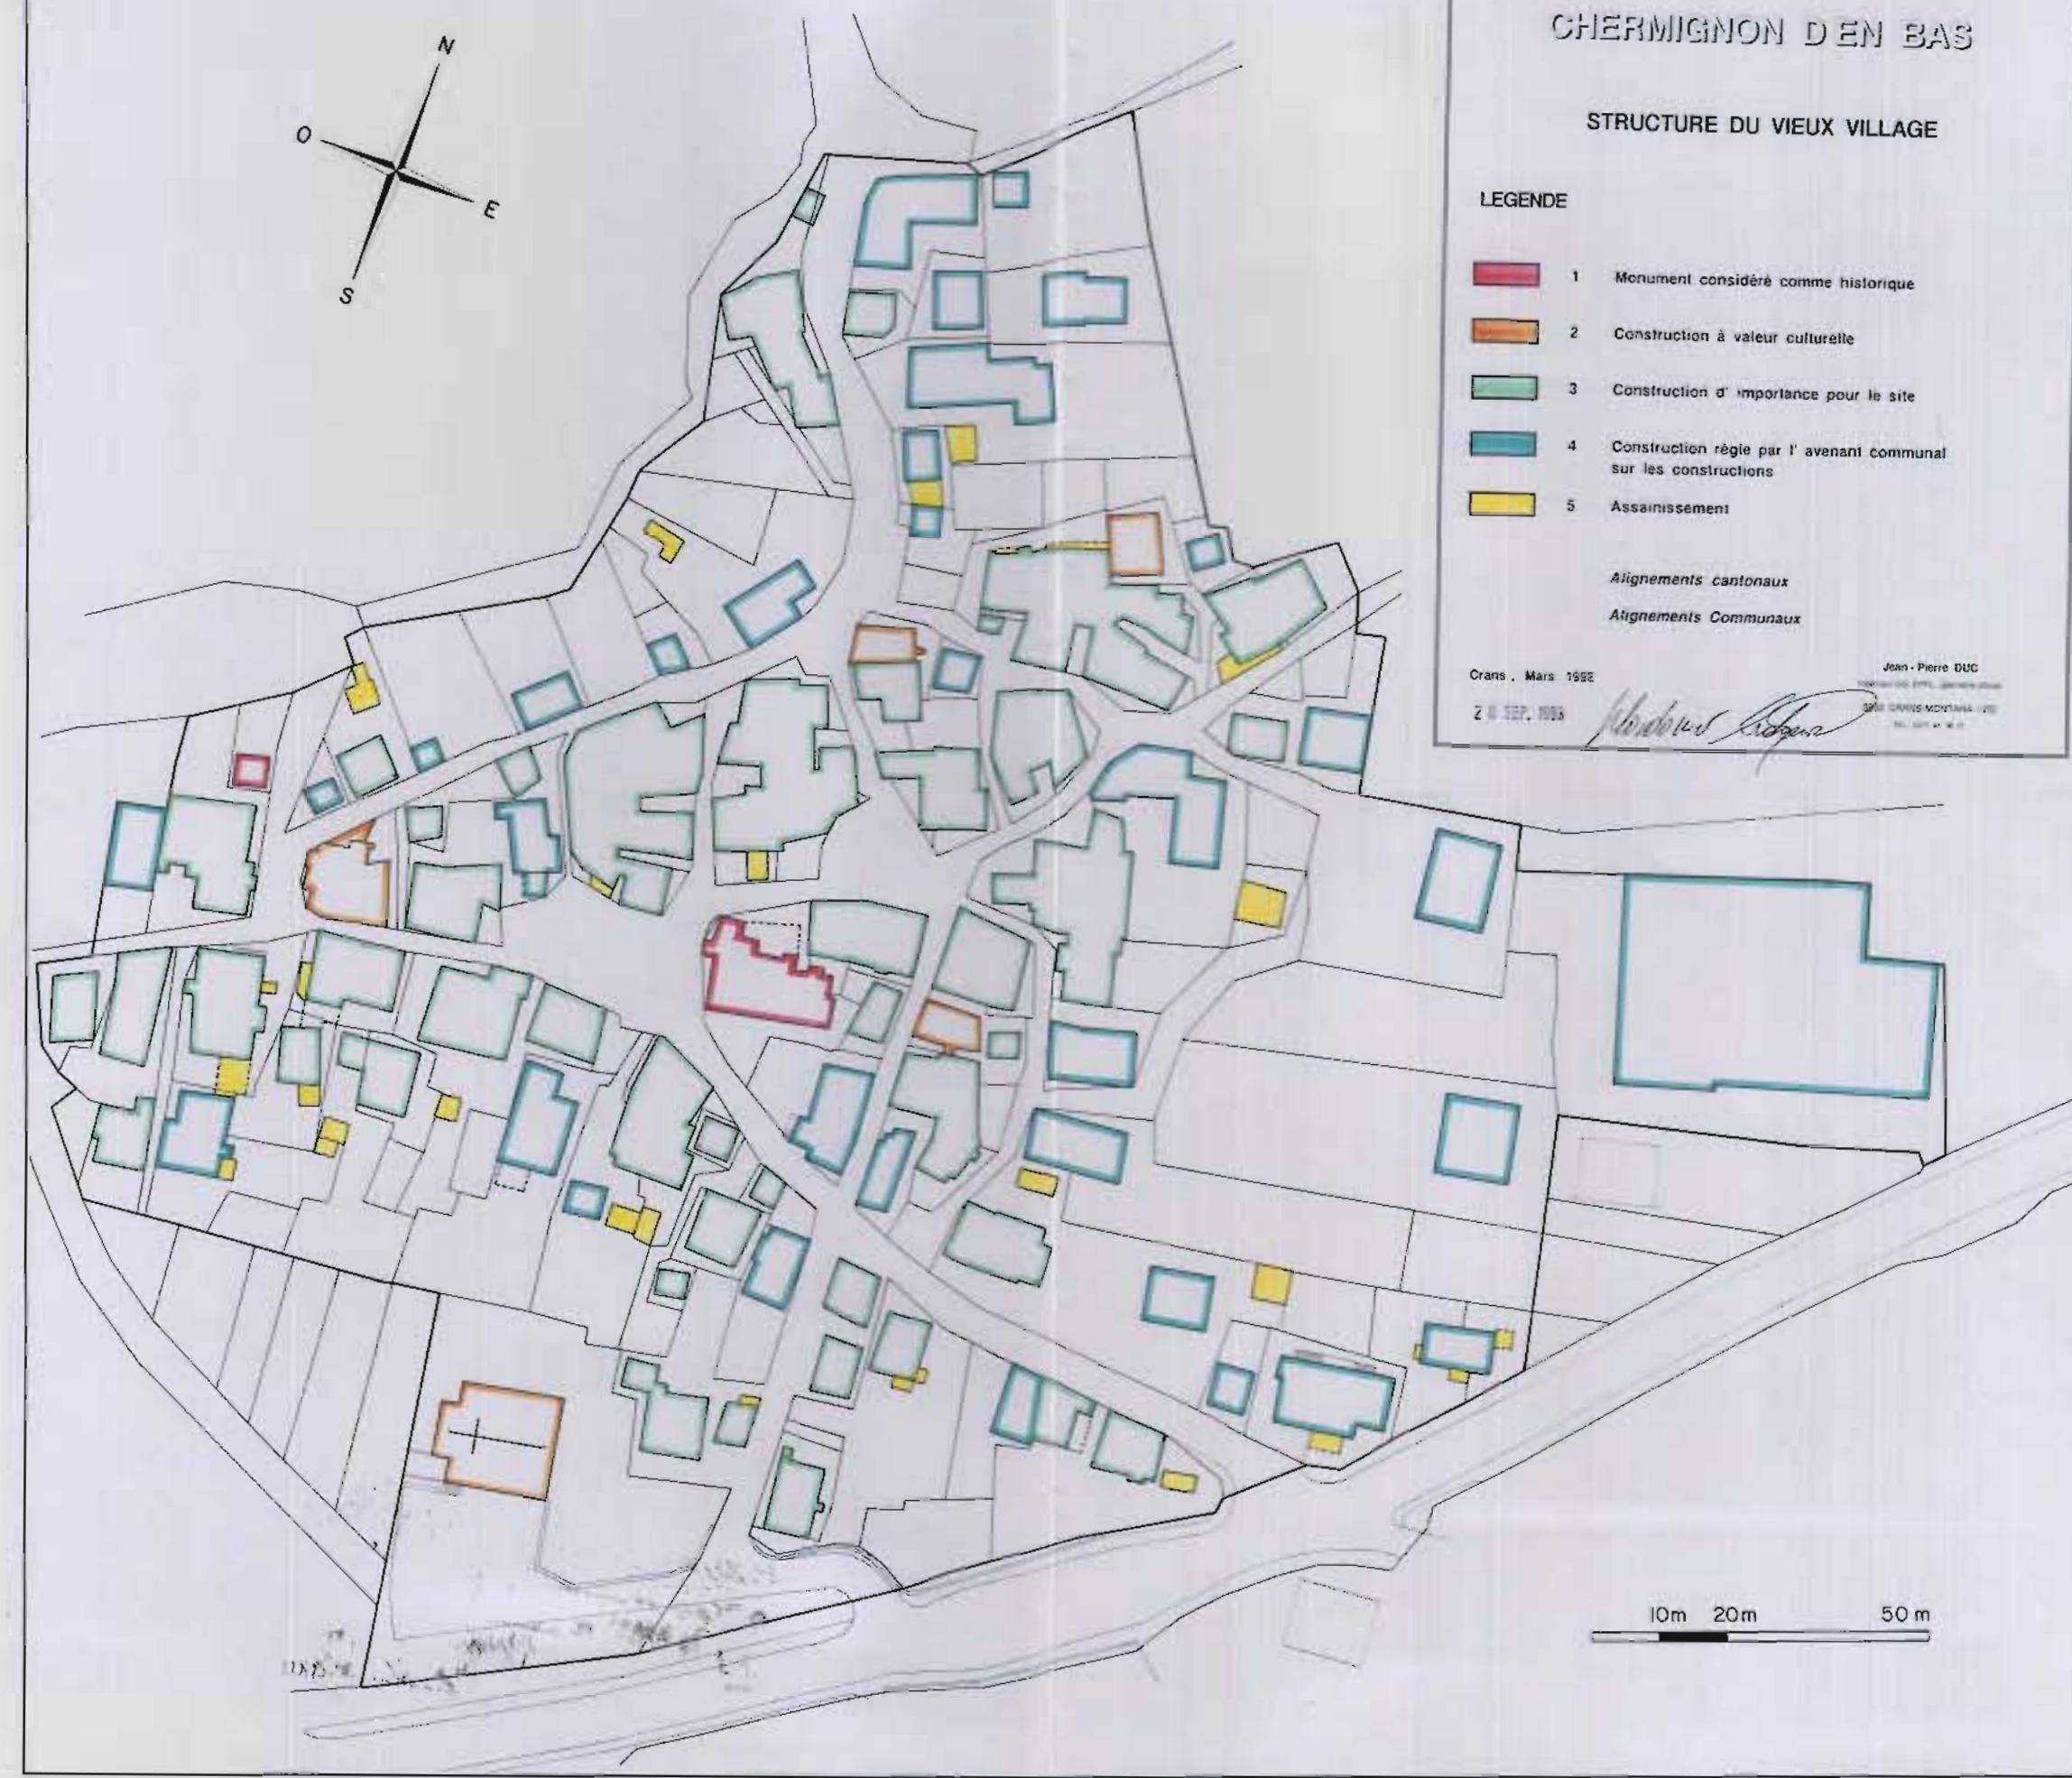

Homologué par le Conseil d'Etat
éance du 6 JUIN 1994

Joint de secours : Fr. 600.-
L'assesseur

Le chancelier

